ISTN. BUDYNEK SZKOŁY ZSOMS

ISTN. BUDYNEK INTERNATU ZSOMS

ISTN. MIEJSKI OŚRODEK SOCJO - TERAPII

SALA GIMNASTYCZNA

Legenda:

1	Boisko piłkarskie z nawierzchnią ze sztucznej trawy
2	Bieżnia lekkoatletyczna 6/8 torów, długość 400 mb
3	Korty tenisowe z nawierzchnią ze sztucznej trawy
4	Budynek socjalno - magazynowy
5	Boisko wielofunkcyjne do koszykówki i piłki siatkowej
6	Wiata sędziowska do obsługi zawodów lekkoatletycznych
7	Budynek trybuny z zapleczem WC i magazynem
8	Boisko wielofunkcyjne do piłki ręcznej, koszykówki, siatkówki
9	Rozgrzewkowa rzutnia do pchnięcia kulą
10	Budynek do gry w squasha - nie objęty zamówieniem
	Budynki istniejące
	Ciągi piesze - chodniki z kostki betonowej gr. 6 cm
	Ciągi jezdne z kostki betonowej gr. 8 cm
	Miejsca parkingowe z kostki betonowej gr. 8 cm
	Miejsca parkingowe z nawierzchni przepuszczalnej
	Zieleń projektowana

AMIBUD CEZARY ILNICKI, ul. Hutnicza 84, 59-930 Pieńsk
tel. 570 486 906, mail: amibud@gmail.com

INWESTOR	POWIAT OSTROWIECKI–ZARZĄD POWIATU OSTROWIECKIEGO
OBIEKT	ROZBUDOWA POWIATOWEGO STADIONU MIĘDZYSZKOLNEGO PRZY UL. ŻEROMSKIEGO W OSTROWCU ŚWIĘTOKRZYSKIM
ADRES BUDOWY	1/6, 1/7, 1/8, 1/10, 3/2, 7/6, 7/8, 111, OBR.12 ARK. UL. ŻEROMSKIEGO W OSTROWCU ŚWIĘTOKRZYSKIM
TYTUŁ RYSUNKU	SCHEMAT LOKALIZACJI ELEMENTÓW I URZĄDZEŃ STADIONU POWIATOWEGO

STADIUM: PROJEKT WYKONAWCZY	BRANŻA: OGÓLNOBUDOWLANA	DATA WYKONANIA	10.02. 2022r.	SKALA RYSUNKU	1:500	NR RYS.	01S

PROJEKTANT BRANŻY ARCH.:	PODPIS:	SPRAWDZAJĄCY BRANŻY ARCH:	PODPIS:
mgr inż. arch. Przemysław Woskowicz upr. nr 36/DSOKK/2012		mgr inż. arch. Gracjan Drifkowski upr. nr 06/DSOKK/2012	

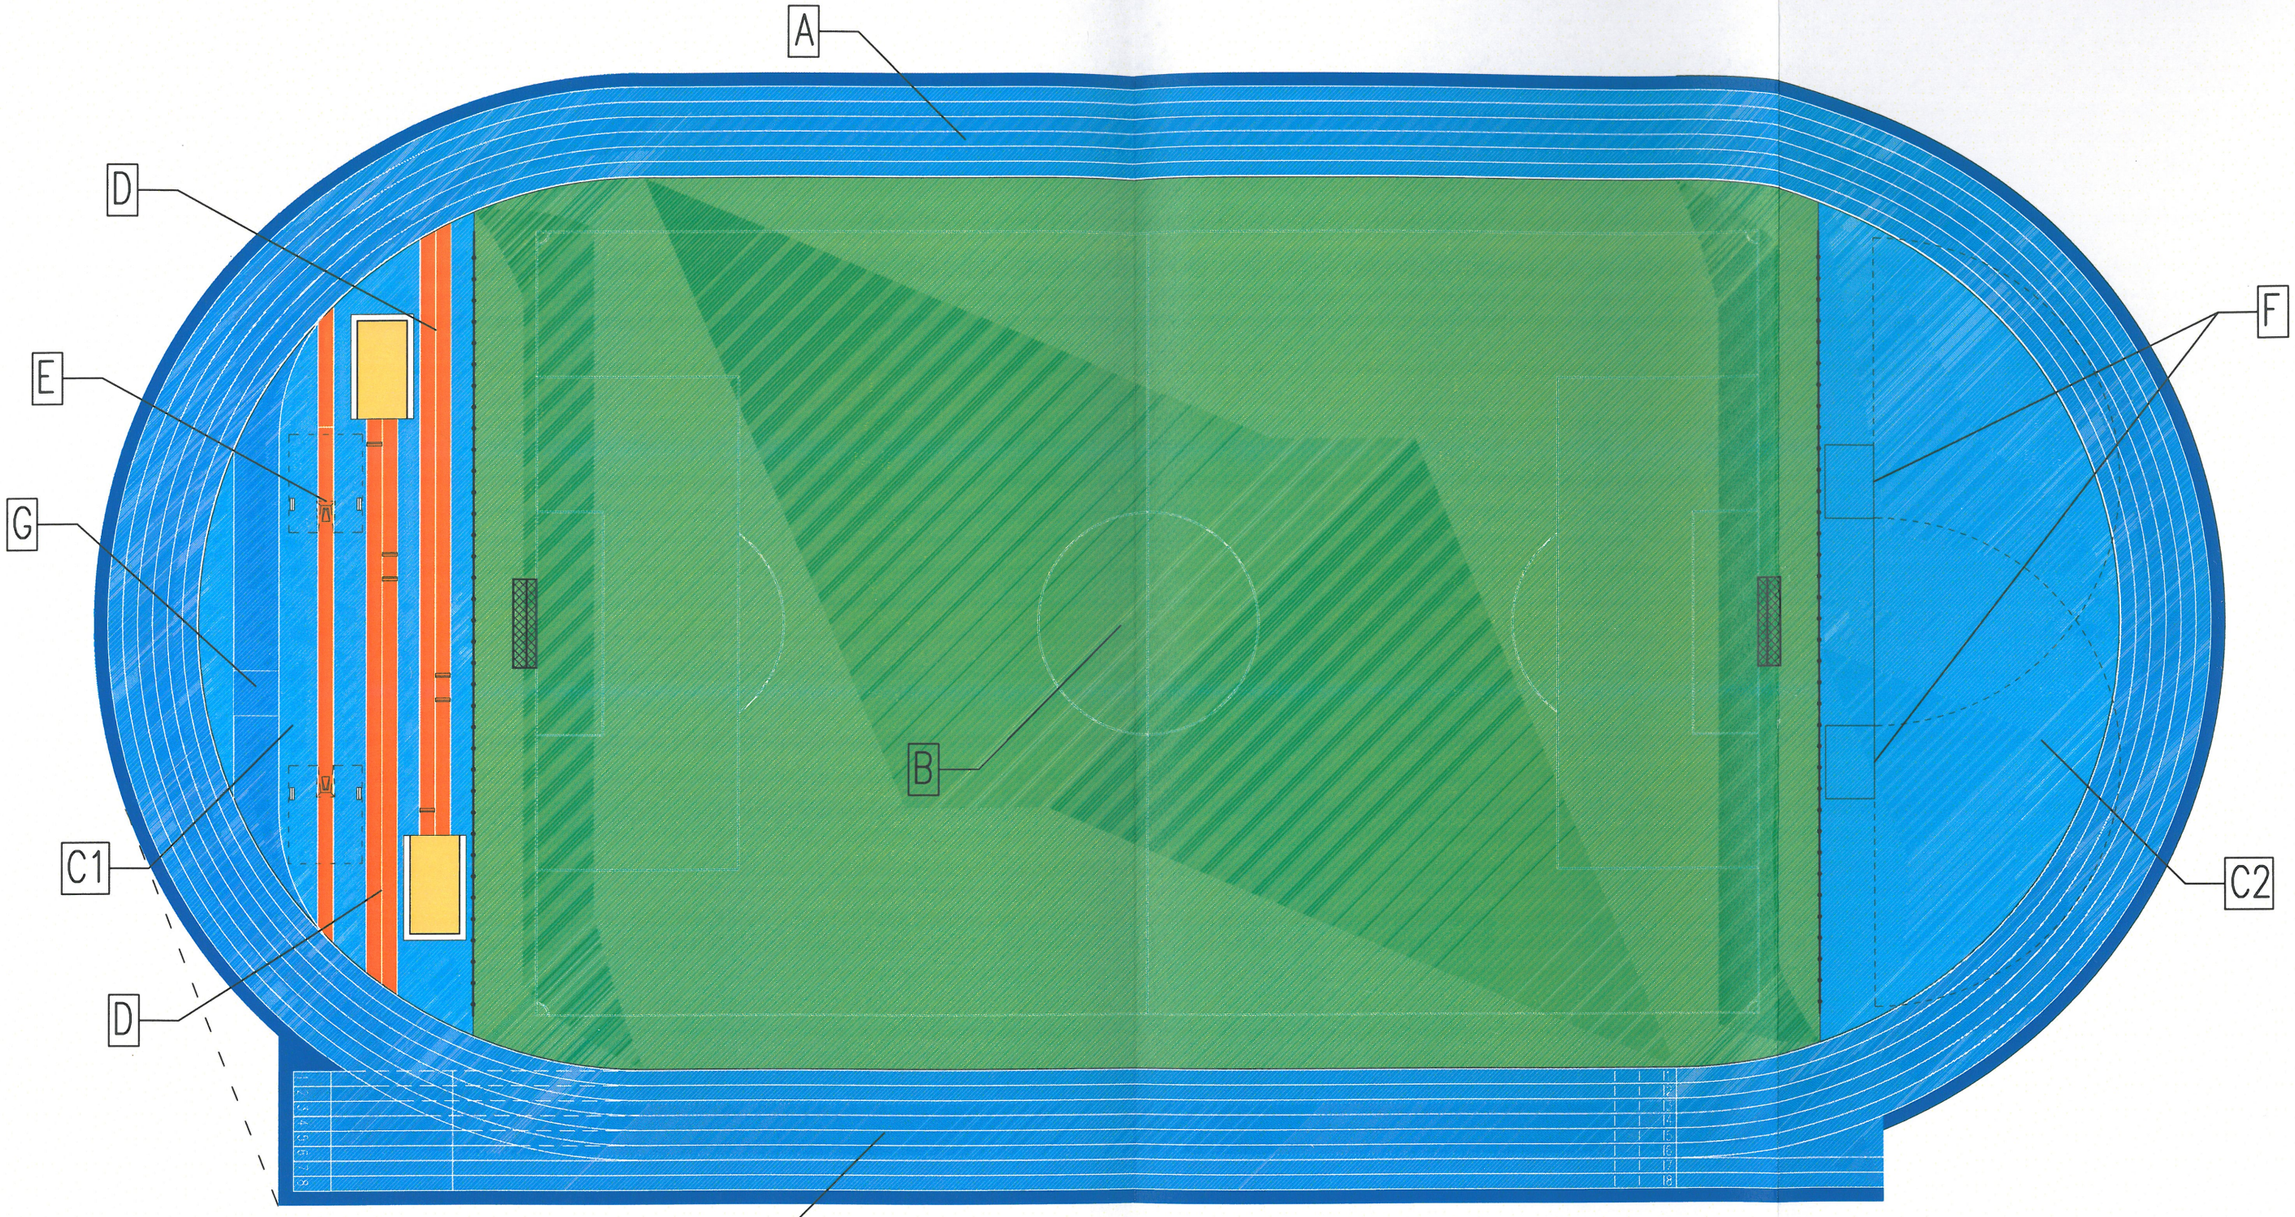

LEGENDA:

- RAL 2008 (pomarańczowy)
- RAL 5012 (jasno niebieski)
- RAL 5015 (niebieski)
- RAL 5010 (ciemny niebieski)

LEGENDA:

A – bieżnia okrężna 6/8 torów, dł. 400m
B – boisko piłkarskie, naw. ze sztucznej trawy (pole gry 64x100m)
C1 – zakole północne
C2 – zakole południowe
D – jednostronna, dwuścieżkowa skocznia do skoku w dal i trójskoku
E – jednościeżkowa skocznia do skoku o tyczce, dwustronna
F – skocznia do skoku wzwyż
G – rów z wodą do biegów z przeszkodami

UWAGA:
Linie oraz znaczniki bieżni wykonać zgodnie z przepisami IAAF – – Figure 2.2.1.6a – Marking plan for the IAAF 400m Standard Track oraz zgodnie z wykonanym przez KOiU opracowaniem „Malowanie stadionu lekkoatletycznego" oraz „Oznakowanie bieżni 400 m – aktualny standard".

AMIBUD CEZARY ILNICKI, ul. Hutnicza 84, 59–930 Pieńsk
tel. 570 486 906, mail: amibud@gmail.com

INWESTOR	POWIAT OSTROWIECKI–ZARZĄD POWIATU OSTROWIECKIEGO
OBIEKT	ROZBUDOWA POWIATOWEGO STADIONU MIĘDZYSZKOLNEGO PRZY UL. ŻEROMSKIEGO W OSTROWCU ŚWIĘTOKRZYSKIM
ADRES BUDOWY	1/6, 1/7, 1/8, 1/10, 3/2, 7/6, 7/8, 11, OBR.12 ARK. UL. ŻEROMSKIEGO W OSTROWCU ŚWIĘTOKRZYSKIM
TYTUŁ RYSUNKU	PŁYTA LEKKOATLETYCZNA – UKŁAD URZĄDZEŃ LEKKOATLTYCZNYCH, KOLORYSTYKA

STADIUM: PROJEKT WYKONAWCZY	BRANŻA: OGÓLNOBUDOWLANA	DATA WYKONANIA	10.02. 2022r.	SKALA RYSUNKU	1:500	NR RYS.	01A

PROJEKTANT BRANŻY ARCH.:	PODPIS:	SPRAWDZAJĄCY BRANŻY ARCH:	PODPIS:
mgr inż. arch. Przemysław Woskowicz upr. nr 36/DSOKK/2012		mgr inż. arch. Gracjan Drifkowski upr. nr 06/DSOKK/2012	

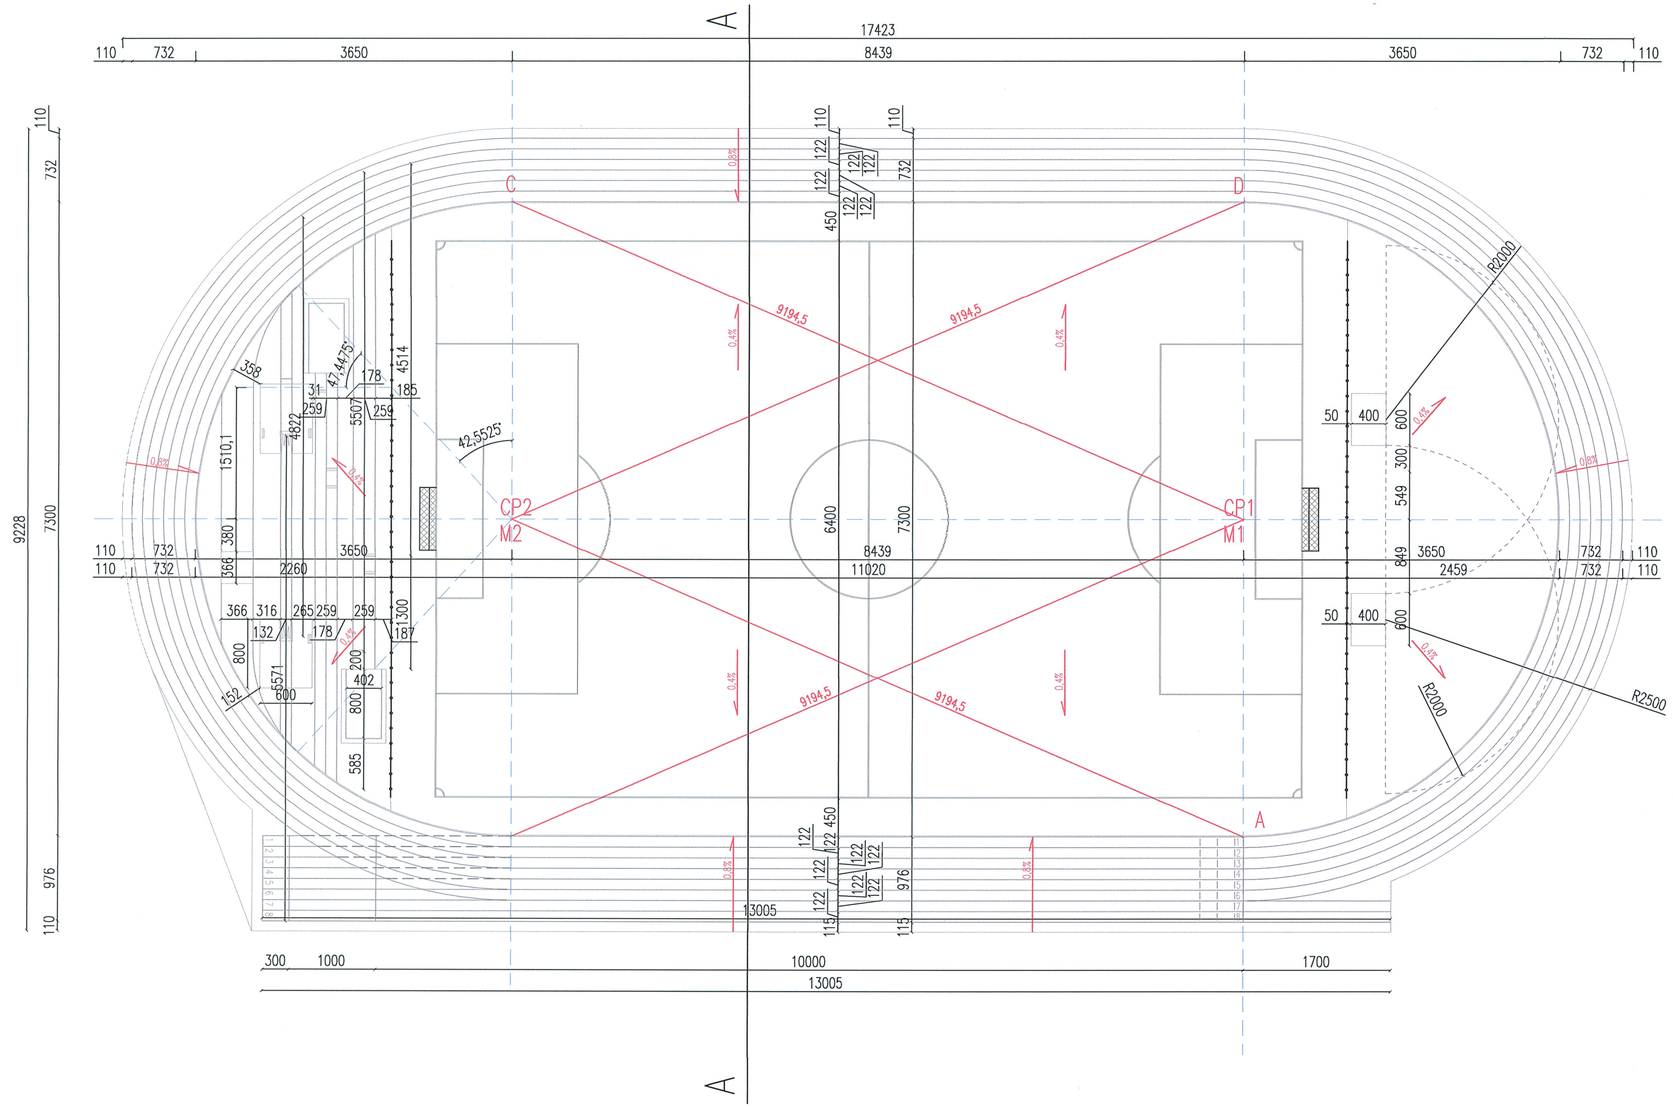

UWAGA:
Linie oraz znaczniki bieżni wykonać zgodnie z przepisami IAAF – – Figure 2.2.1.6a – Marking plan for the IAAF 400m Standard Track oraz zgodnie z wykonanym przez KOiU opracowaniem „Malowanie stadionu lekkoatletycznego" oraz „Oznakowanie bieżni 400 m – aktualny standard".

UWAGA:
Ogrodzenie boiska należy wykonać zgodnie z projektem pierwotnym.

AMIBUD CEZARY ILNICKI, ul. Hutnicza 84, 59-930 Pieńsk
tel. 570 486 906, mail: amibud@gmail.com

INWESTOR	POWIAT OSTROWIECKI–ZARZĄD POWIATU OSTROWIECKIEGO
OBIEKT	ROZBUDOWA POWIATOWEGO STADIONU MIĘDZYSZKOLNEGO PRZY UL. ŻEROMSKIEGO W OSTROWCU ŚWIĘTOKRZYSKIM
ADRES BUDOWY	1/6, 1/7, 1/8, 1/10, 3/2, 7/6, 7/8, 11, OBR.12 ARK. UL. ŻEROMSKIEGO W OSTROWCU ŚWIĘTOKRZYSKIM
TYTUŁ RYSUNKU	PŁYTA LEKKOATLETYCZNA–PLANIMETRIA

STADIUM:	BRANŻA:	DATA WYKONANIA	SKALA RYSUNKU	NR RYS.
PROJEKT WYKONAWCZY	OGÓLNOBUDOWLANA	10.02.2022r.	1:500	02A

PROJEKTANT BRANŻY ARCH.:	PODPIS:	SPRAWDZAJĄCY BRANŻY ARCH:	PODPIS:
mgr inż. arch. Przemysław Woskowicz upr. nr 36/DSOKK/2012		mgr inż. arch. Gracjan Drifkowski upr. nr 06/DSOKK/2012	

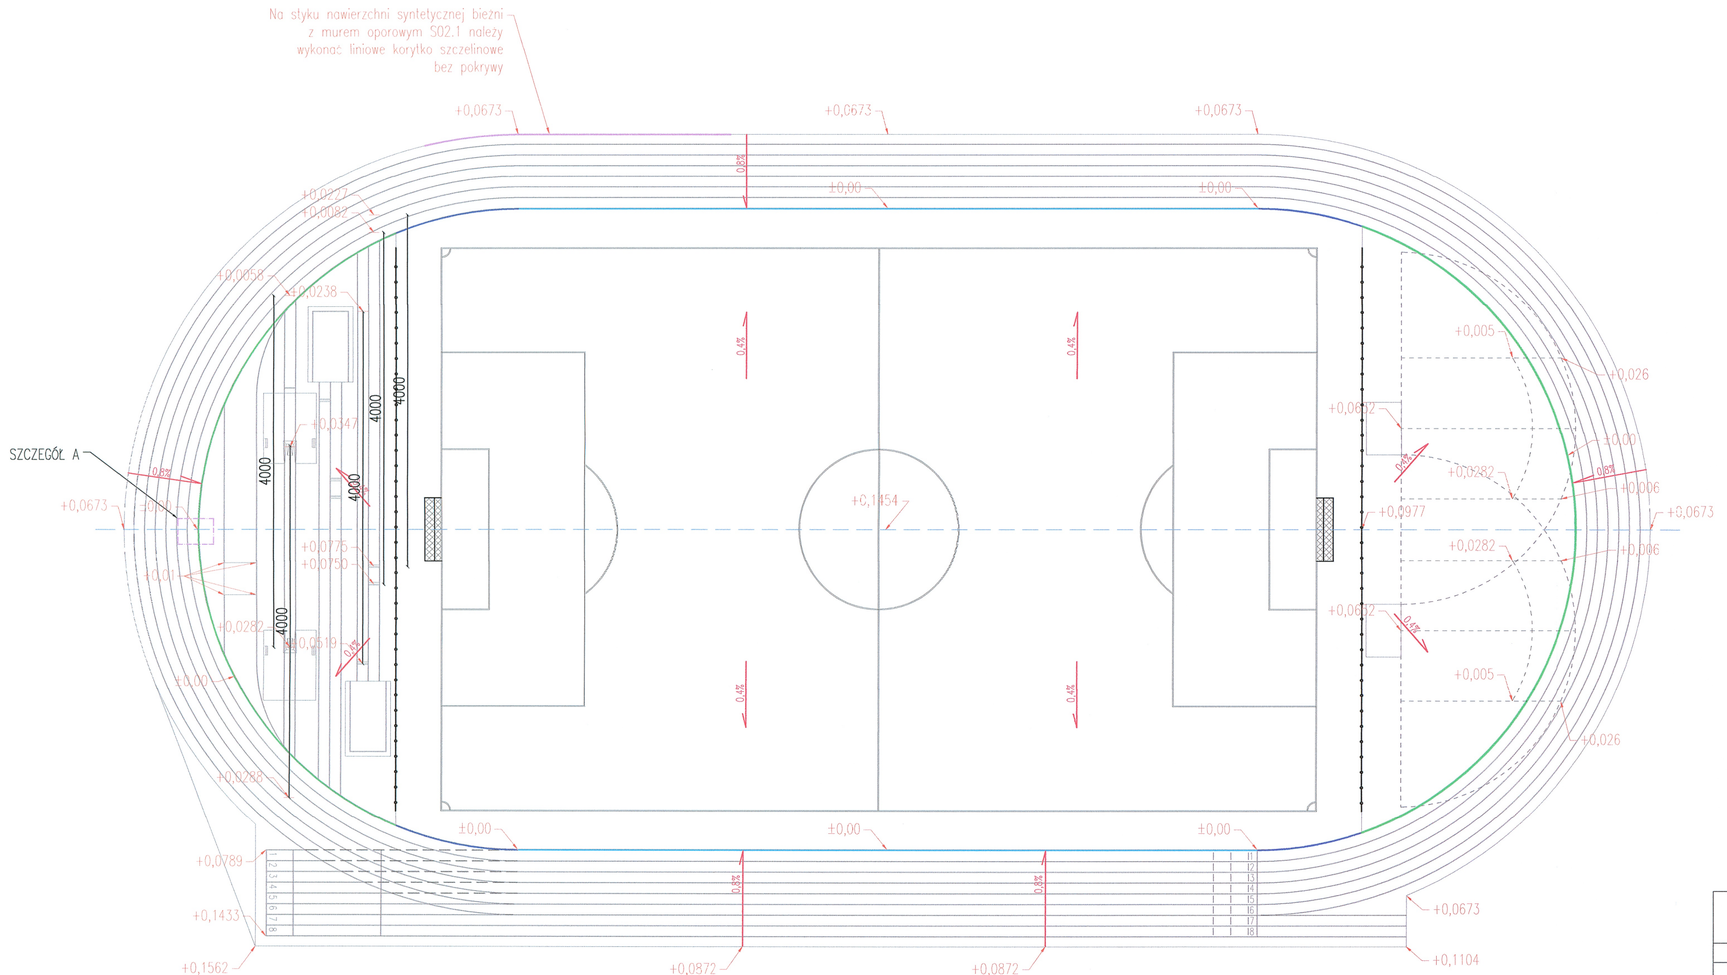

SZCZEGÓŁ A:

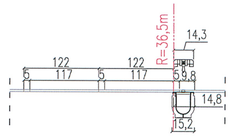

UWAGA:
Koryta szczelinowe należy montować tak, aby krawędź pokrywy koryta od strony bieżni pokrywała się z zewnętrzną krawędzią wewnętrznej linii pierwszego toru. W projekcie przyjęto korytka o szerokości pokrywy 14,3cm i szerokości korpusu 15,2cm. Na rynku występują koryta o różnych wymiarach korpusu i pokrywy. Wymagana minimalna wysokość pokrywy to 5cm, a szerokość 5cm.

OPIS ZASTOSOWANYCH KORYT ODWODNIENIA LINIOWEGO:

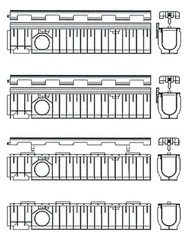

- Korytko szczelinowe z krawędzią trawnikową do stosowania na prostej, z pokrywą z tworzywa prostą
- Korytko szczelinowe z krawędzią trawnikową do stosowania na łuku 36,5m, z pokrywą z tworzywa łukową
- Korytko szczelinowe do stosowania na łuku 36,5m, z pokrywą zaślepiającą z tworzywa łukową
- Korytko szczelinowe do stosowania na prostej i łuku bez pokrywy zaślepiającej

AMIBUD CEZARY ILNICKI, ul. Hutnicza 84, 59-930 Pieńsk
tel. 570 486 906, mail: amibud@gmail.com

INWESTOR	POWIAT OSTROWIECKI-ZARZĄD POWIATU OSTROWIECKIEGO
OBIEKT	ROZBUDOWA POWIATOWEGO STADIONU MIĘDZYSZKOLNEGO PRZY UL. ŻEROMSKIEGO W OSTROWCU ŚWIĘTOKRZYSKIM
ADRES BUDOWY	1/6, 1/7, 1/8, 1/10, 3/2, 7/6, 7/8, 11, OBR.12 ARK. UL. ŻEROMSKIEGO W OSTROWCU ŚWIĘTOKRZYSKIM
TYTUŁ RYSUNKU	PŁYTA LEKKOATLETYCZNA-ODWODNIENIE LINIOWE, RZĘDNE WYSOKOŚCIOWE, SPADKI

STADIUM: PROJEKT WYKONAWCZY	BRANŻA: OGÓLNOBUDOWLANA	DATA WYKONANIA	10.02. 2022r.	SKALA RYSUNKU	1:500	NR RYS.	03A

PROJEKTANT BRANŻY ARCH.:	PODPIS:	SPRAWDZAJĄCY BRANŻY ARCH:	PODPIS:
mgr inż. arch. Przemysław Woskowicz upr. nr 36/DSOKK/2012		mgr inż. arch. Gracjan Drifkowski upr. nr 06/DSOKK/2012	

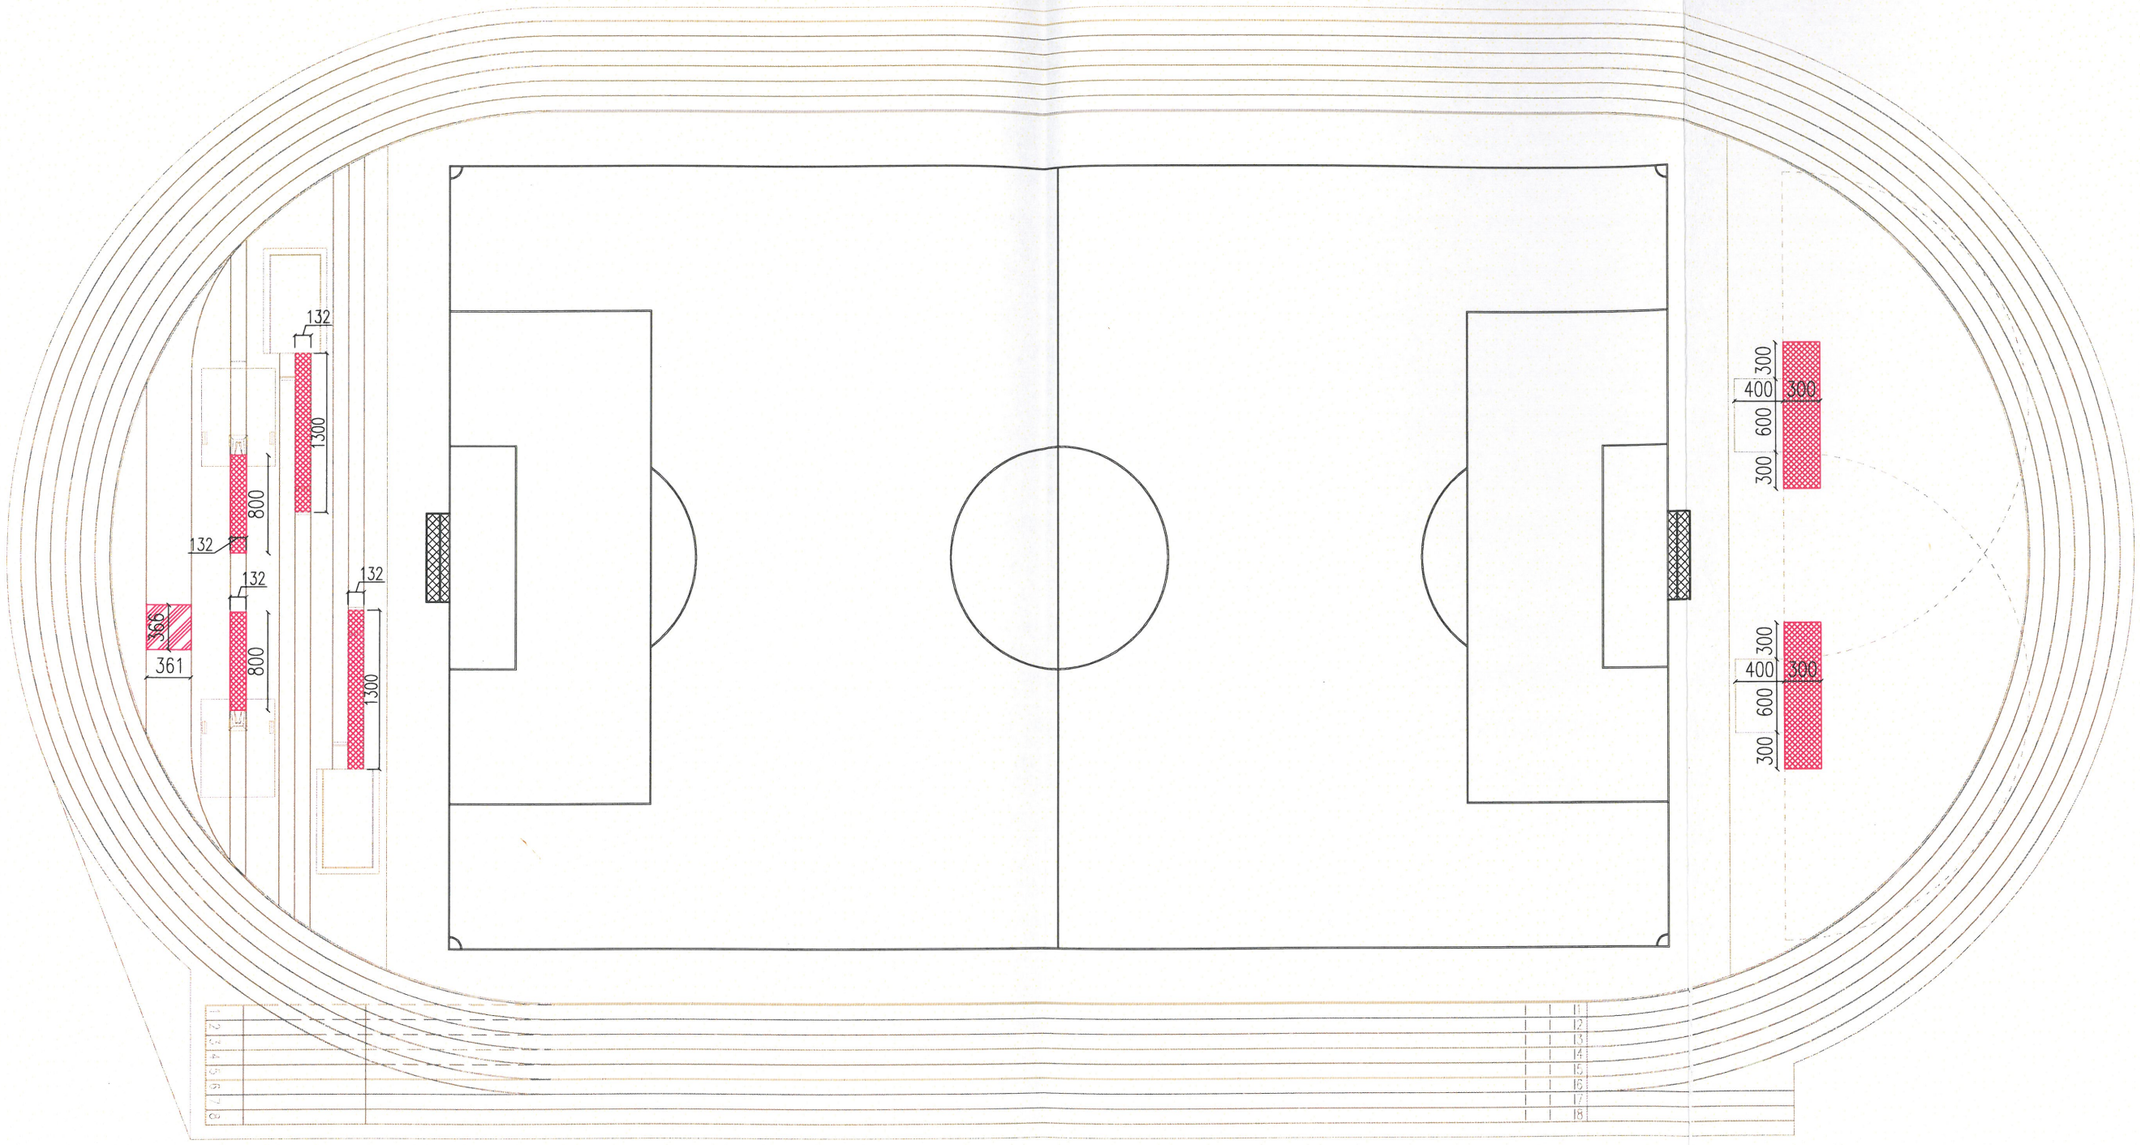

Grubości nawierzchni syntetycznej:

Nawierzchnia syntetyczna grubości całkowitej min. 20mm

Nawierzchnia syntetyczna grubości całkowitej min. 25mm

Pozostała powierzchnia syntetyczna to nawierzchnia o grubości całkowitej jak w Certyfikacie IAAF.

AMIBUD CEZARY ILNICKI, ul. Hutnicza 84, 59–930 Pieńsk
tel. 570 486 906, mail: amibud@gmail.com

INWESTOR	POWIAT OSTROWIECKI–ZARZĄD POWIATU OSTROWIECKIEGO
OBIEKT	ROZBUDOWA POWIATOWEGO STADIONU MIĘDZYSZKOLNEGO PRZY UL. ŻEROMSKIEGO W OSTROWCU ŚWIĘTOKRZYSKIM
ADRES BUDOWY	1/6, 1/7, 1/8, 1/10, 3/2, 7/6, 7/8, 11, OBR.12 ARK. UL. ŻEROMSKIEGO W OSTROWCU ŚWIĘTOKRZYSKIM
TYTUŁ RYSUNKU	PŁYTA LEKKOATLETYCZNA–POGRUBIENIA NAWIERZCHNI SYNTETYCZNEJ

STADIUM: PROJEKT WYKONAWCZY	BRANŻA: OGÓLNOBUDOWLANA	DATA WYKONANIA	10.02. 2022r.	SKALA RYSUNKU	1:500	NR RYS.	04A

PROJEKTANT BRANŻY ARCH.:	PODPIS:	SPRAWDZAJĄCY BRANŻY ARCH:	PODPIS:
mgr inż. arch. Przemysław Woskowicz upr. nr 36/DSOKK/2012		mgr inż. arch. Gracjan Drifkowski upr. nr 06/DSOKK/2012	

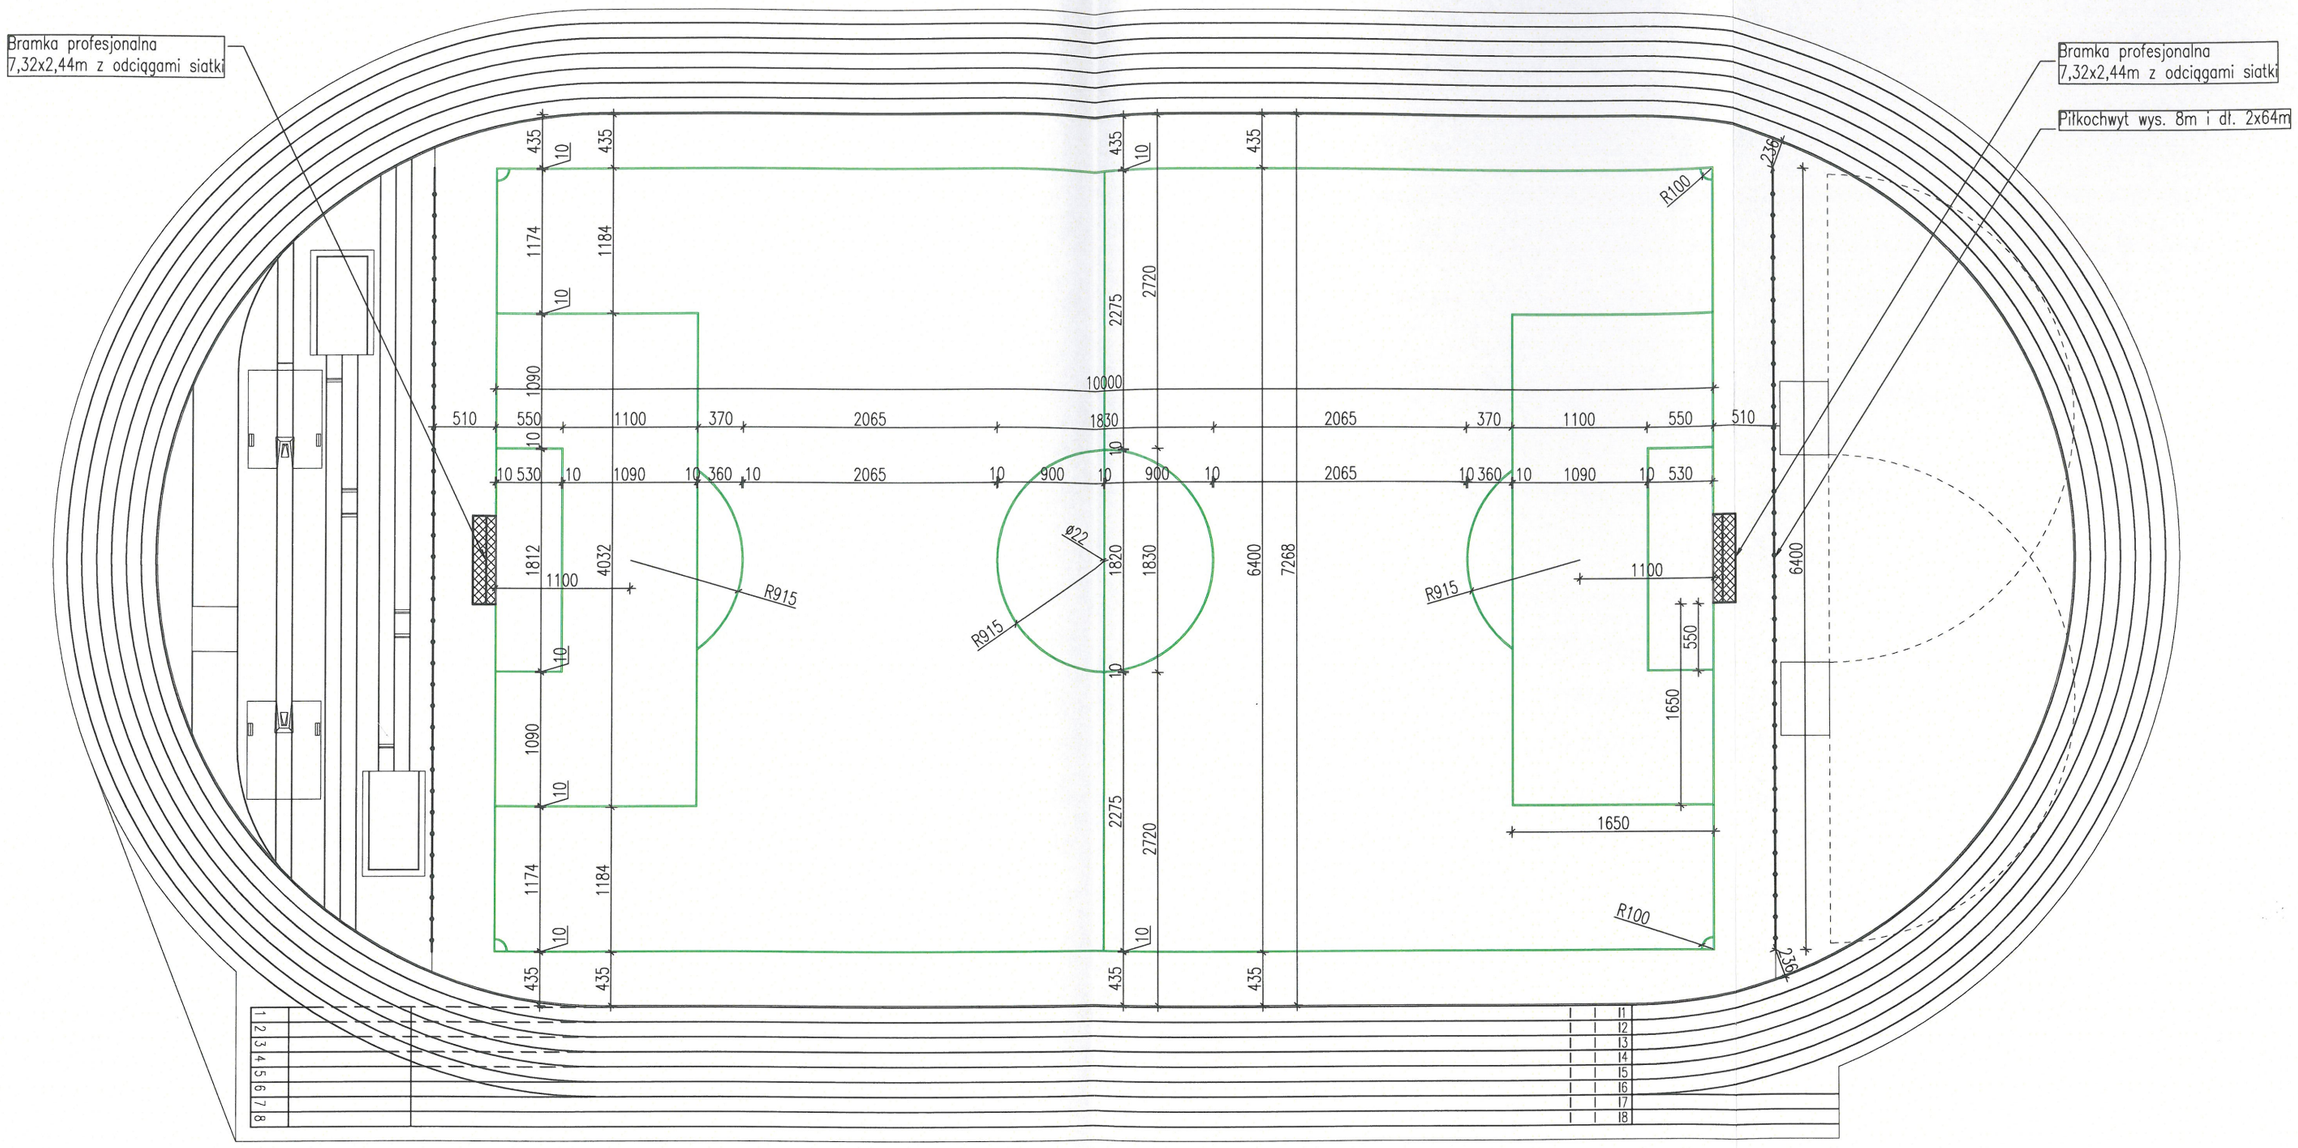

AMIBUD CEZARY ILNICKI, ul. Hutnicza 84, 59-930 Pieńsk
tel. 570 486 906, mail: amibud@gmail.com

INWESTOR	POWIAT OSTROWIECKI-ZARZĄD POWIATU OSTROWIECKIEGO
OBIEKT	ROZBUDOWA POWIATOWEGO STADIONU MIĘDZYSZKOLNEGO PRZY UL. ŻEROMSKIEGO W OSTROWCU ŚWIĘTOKRZYSKIM
ADRES BUDOWY	1/6, 1/7, 1/8, 1/10, 3/2, 7/6, 7/8, 11, OBR.12 ARK. UL. ŻEROMSKIEGO W OSTROWCU ŚWIĘTOKRZYSKIM
TYTUŁ RYSUNKU	PŁYTA LEKKOATLETYCZNA-WYMIARY BOISKA DO PIŁKI NOŻNEJ

STADIUM: PROJEKT WYKONAWCZY	BRANŻA: OGÓLNOBUDOWLANA	DATA WYKONANIA	10.02. 2022r.	SKALA RYSUNKU	1:500	NR RYS.	05A

PROJEKTANT BRANŻY ARCH.:	PODPIS:	SPRAWDZAJĄCY BRANŻY ARCH:	PODPIS:
mgr inż. arch. Przemysław Woskowicz upr. nr 36/DSOKK/2012		mgr inż. arch. Gracjan Drifkowski upr. nr 06/DSOKK/2012	