


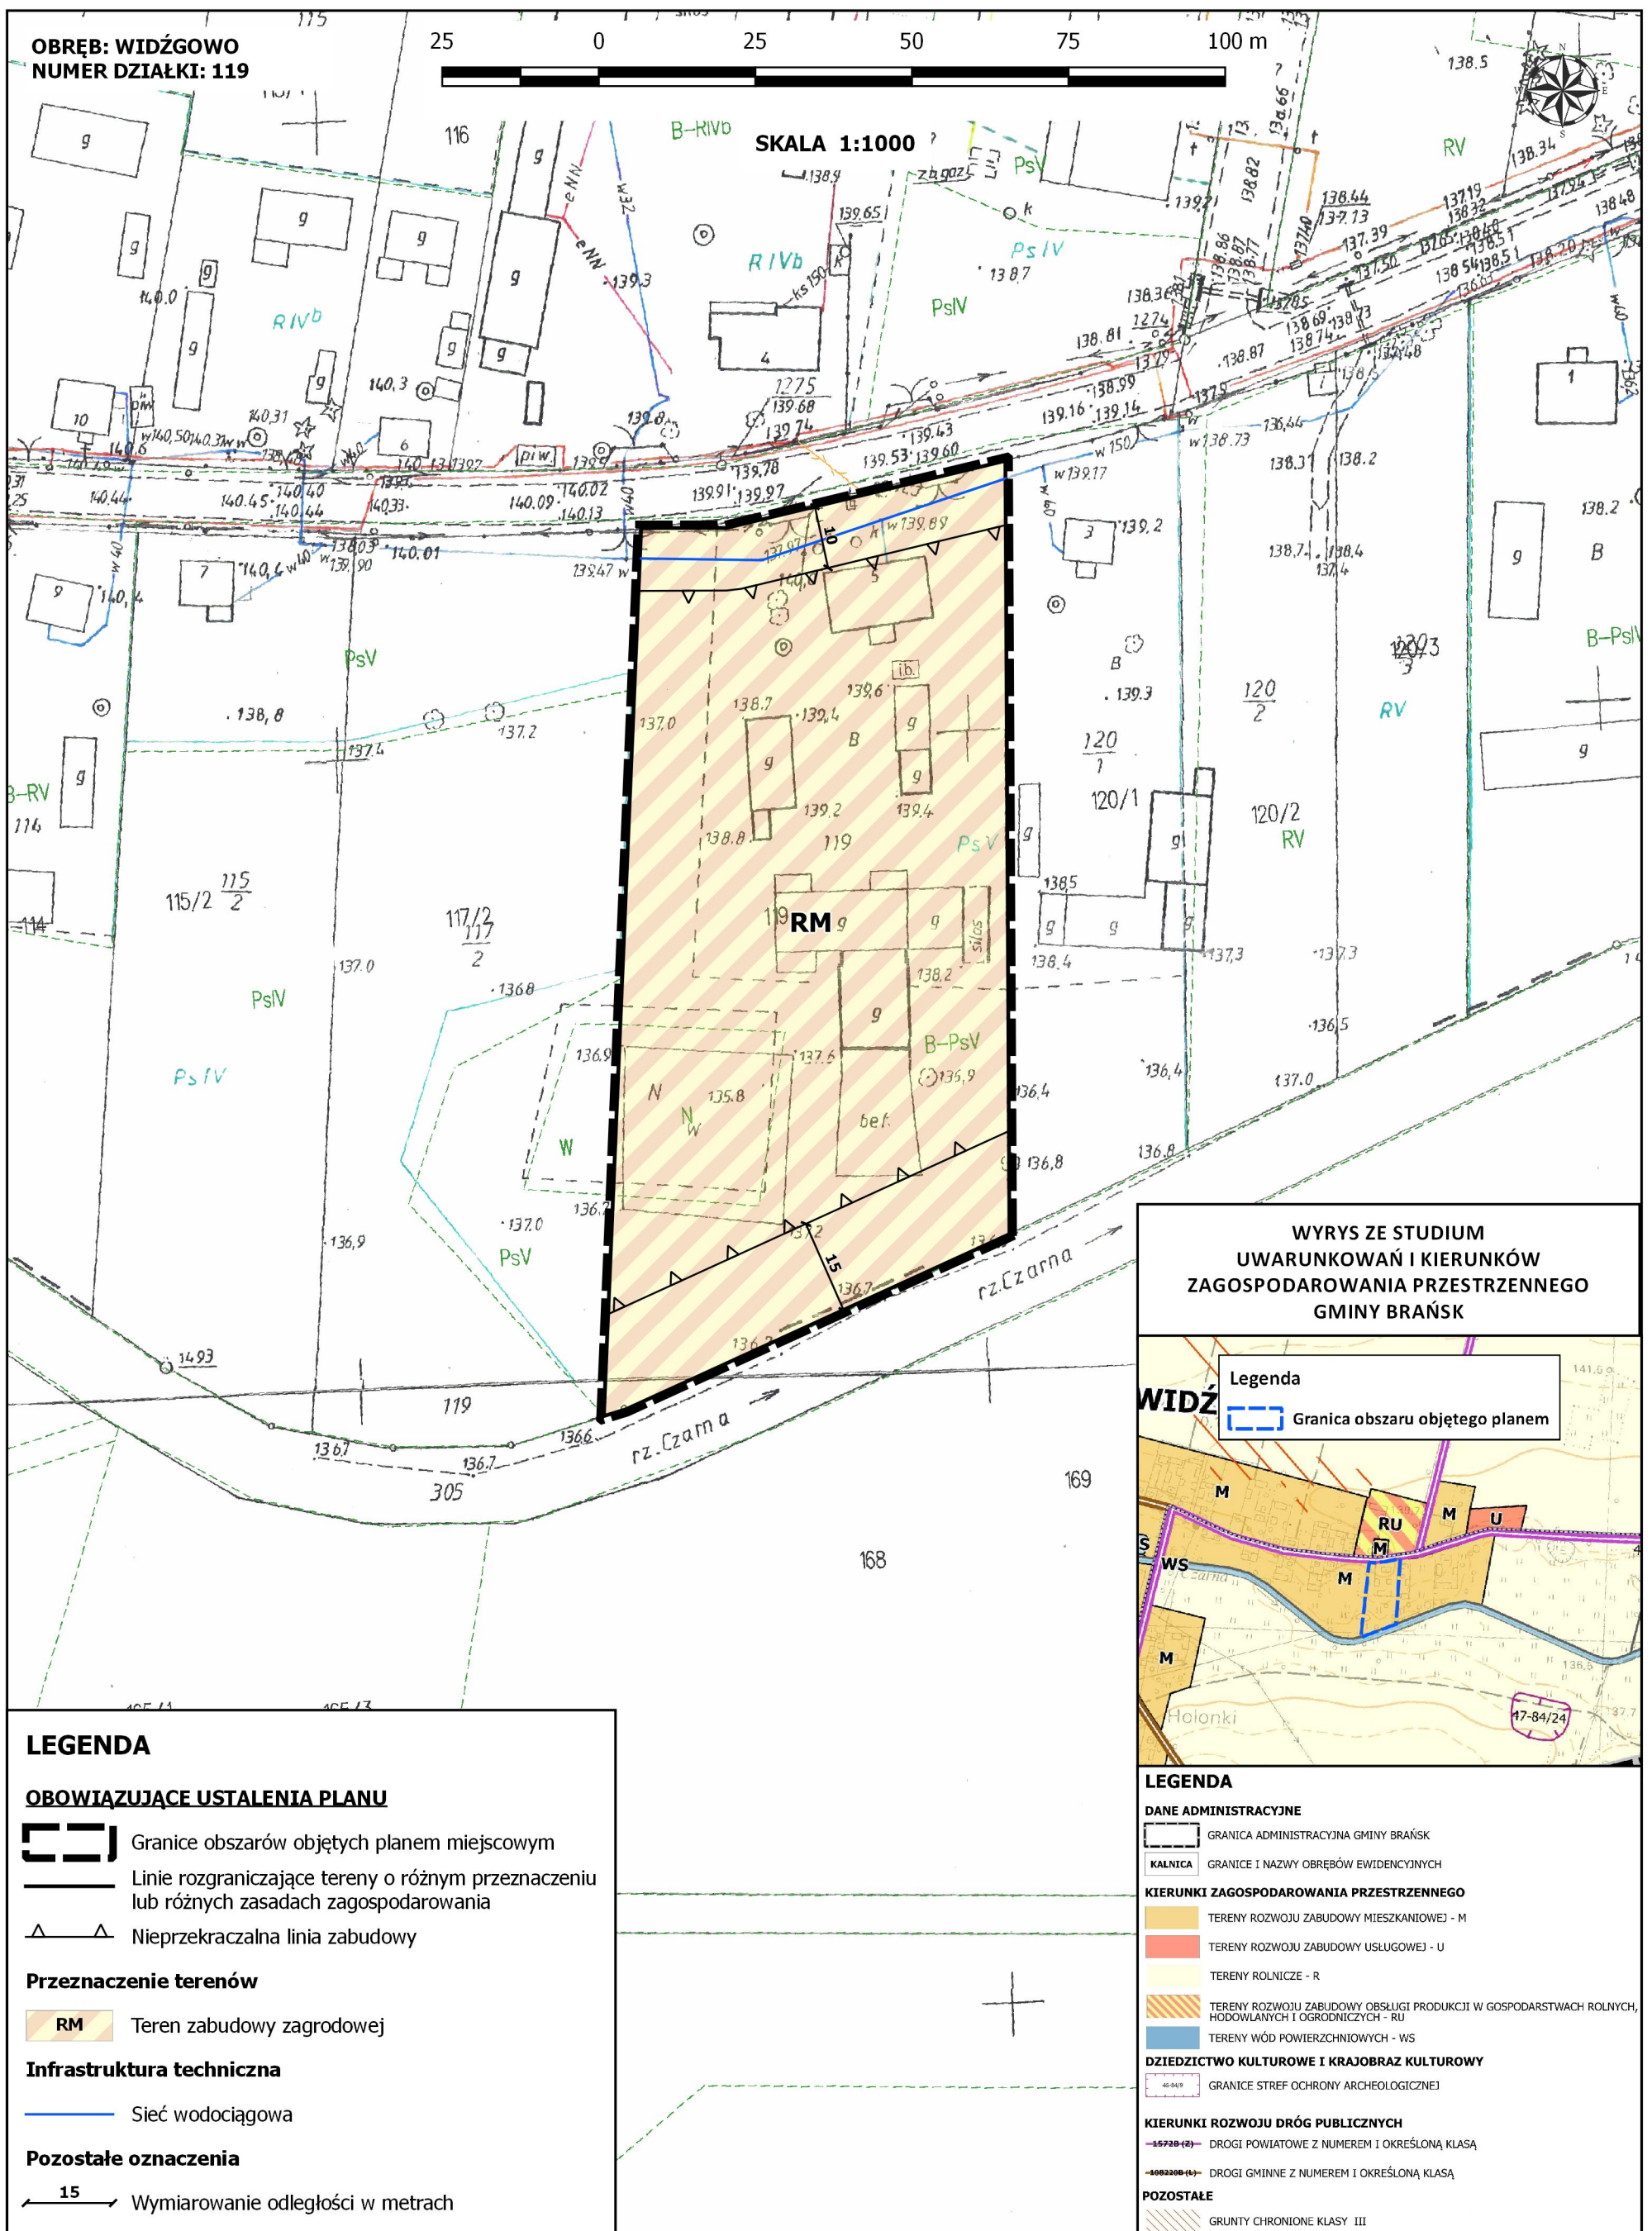

ZAŁĄCZNIK NR 6 DO UCHWAŁY NR .....  
RADY GMINY BRAŃSK Z DNIA ..... 2022 R.  
w sprawie uchwalenia miejscowego planu zagospodarowania przestrzennego dla wybranych obszarów w gminie Brańsk



**WYRYS ZE STUDIUM UWARUNKOWAŃ I KIERUNKÓW ZAGOSPODAROWANIA PRZESTRZENNEGO GMINY BRAŃSK**

**Legenda**

**WIDZ**

Granica obszaru objętego planem

**LEGENDA**

**DANE ADMINISTRACYJNE**

GRANICA ADMINISTRACYJNA GMINY BRAŃSK

KALNICA

GRANICE I NAZWY OBRĘBÓW EWIDENCYJNYCH

**KIERUNKI ZAGOSPODAROWANIA PRZESTRZENNEGO**

TERENY ROZWOJU ZABUDOWY MIESZKANIOWEJ - M

TERENY ROZWOJU ZABUDOWY USŁUGOWEJ - U

TERENY ROLNICZE - R

TERENY ROZWOJU ZABUDOWY OBSŁUGI PRODUKCJI W GOSPODARSTWACH ROLNYCH, HODOWLANEY I OGRODNICZYCH - RU

TERENY WÓD POWIERZCHNIOWYCH - WS

**DZIEDZICTWO KULTUROWE I KRAJOBRAZ KULTUROWY**

GRANICE STREF OCHRONY ARCHEOLOGICZNEJ

**KIERUNKI ROZWOJU DRÓG PUBLICZNYCH**

15728 (2) DROGI POWIATOWE Z NUMEREM I OKREŚLONĄ KLASĄ

1082308 (4) DROGI GMINNE Z NUMEREM I OKREŚLONĄ KLASĄ

**POZOSTAŁE**

GRUNTY CHRONIONE KLASY III

**LEGENDA**

**OBOWIĄZUJĄCE USTALENIA PLANU**

Granice obszarów objętych planem miejscowym

Linie rozgraniczające tereny o różnym przeznaczeniu lub różnych zasadach zagospodarowania

Nieprzekraczalna linia zabudowy

**Przeznaczenie terenów**

RM Teren zabudowy zagrodowej

**Infrastruktura techniczna**

Sieć wodociągowa

**Pozostałe oznaczenia**

15 Wymiarowanie odległości w metrach