


Wejście do Poradni objęte projektem

Pomieszczenia i wejście do Poradni objęte projektem

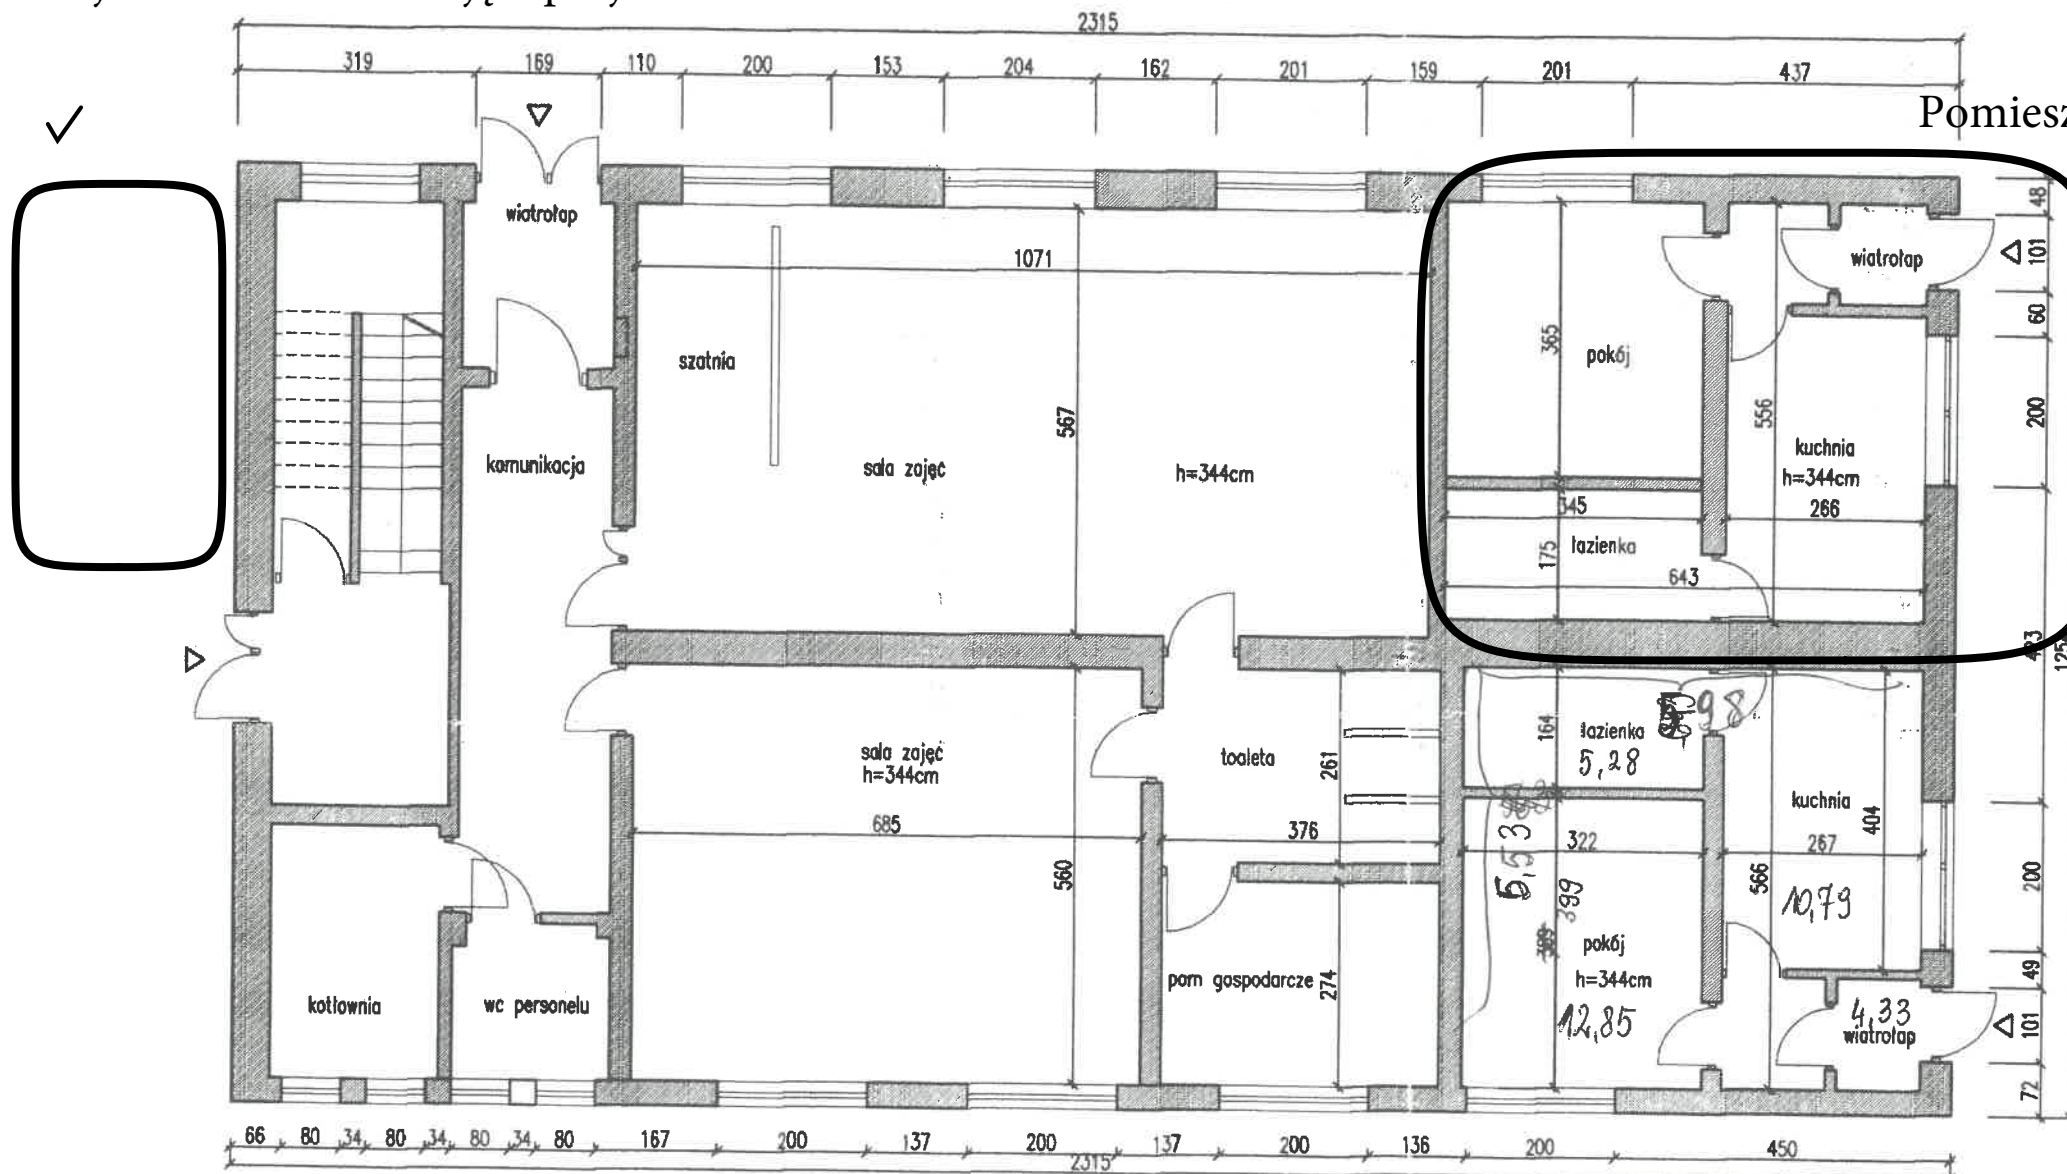

**BUDYNEK PRZEDSZKOLA
NA TERENIE SZKOŁY PODSTAWOWEJ im. Jana Pawła II
Tłuszcz, ul. Kościelna 1, dz. nr ewid. 1478**

INWESTOR:
**SZKOŁA PODSTAWOWA im. Jana Pawła II
05-240Tłuszcz, ul. Kościelna 1**

JEDNOSTKA PROJEKTOWA:
FORMAT
ul. Sienkiewicza 8B
05-120 LEGIONOWO
tel/fax: 22 784 01 26
tomasz.turek@biuroformat.pl
tt.format@wp.pl
biuroformat@wp.pl
www.biuroformat.pl

ZESPÓŁ PROJEKTOWY:
TOMASZ TUREK
PROJEKTANT

FAZA: **INWENTARYZACJA**

BRANŻA: **ARCHITEKTURA**

NAZWA RYS.:
INWENTARYZACJA OGÓLNOBUDOWLANA

DATA:
styczeń 2013

REWIZJA:

SKALA:

1:100

prawa zastrzeżone (Dz.U. 24/1994, poz. 83, art. 115-118)