


SKALA 1:100

Budynek Mickiewicza 30

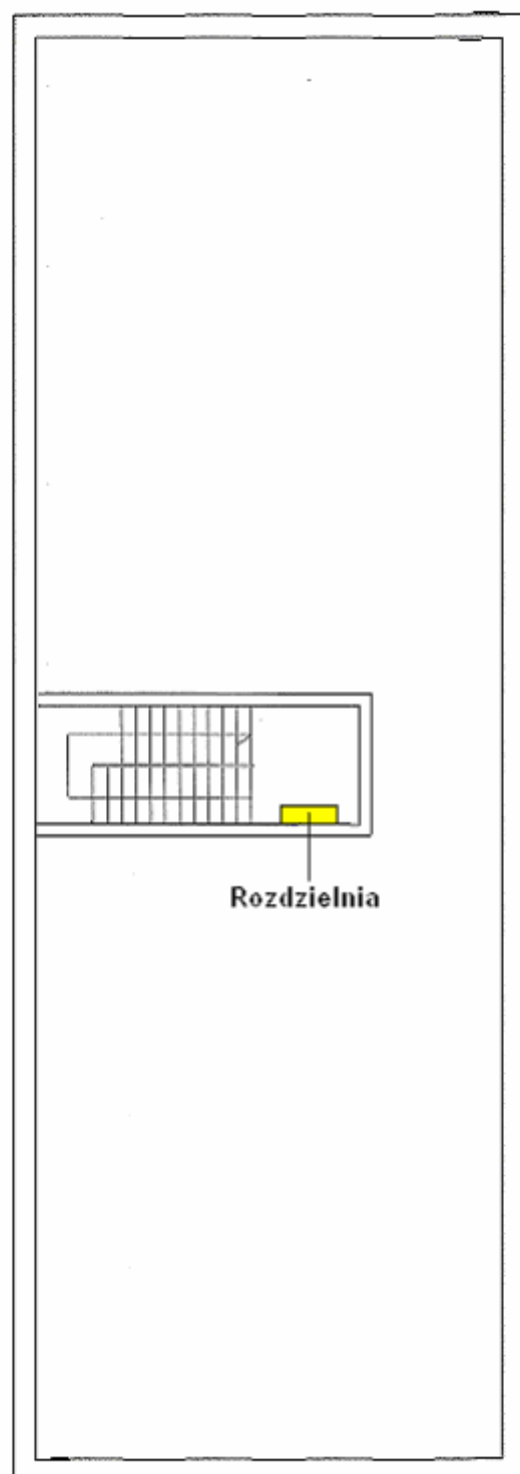

Rozdzielnia

3 kondygnacja

