zasilanie ze stacji
transformatorowej
Gostchorz 2 [06-1554]
układ pracy sieci TN-C
obwód nr 1

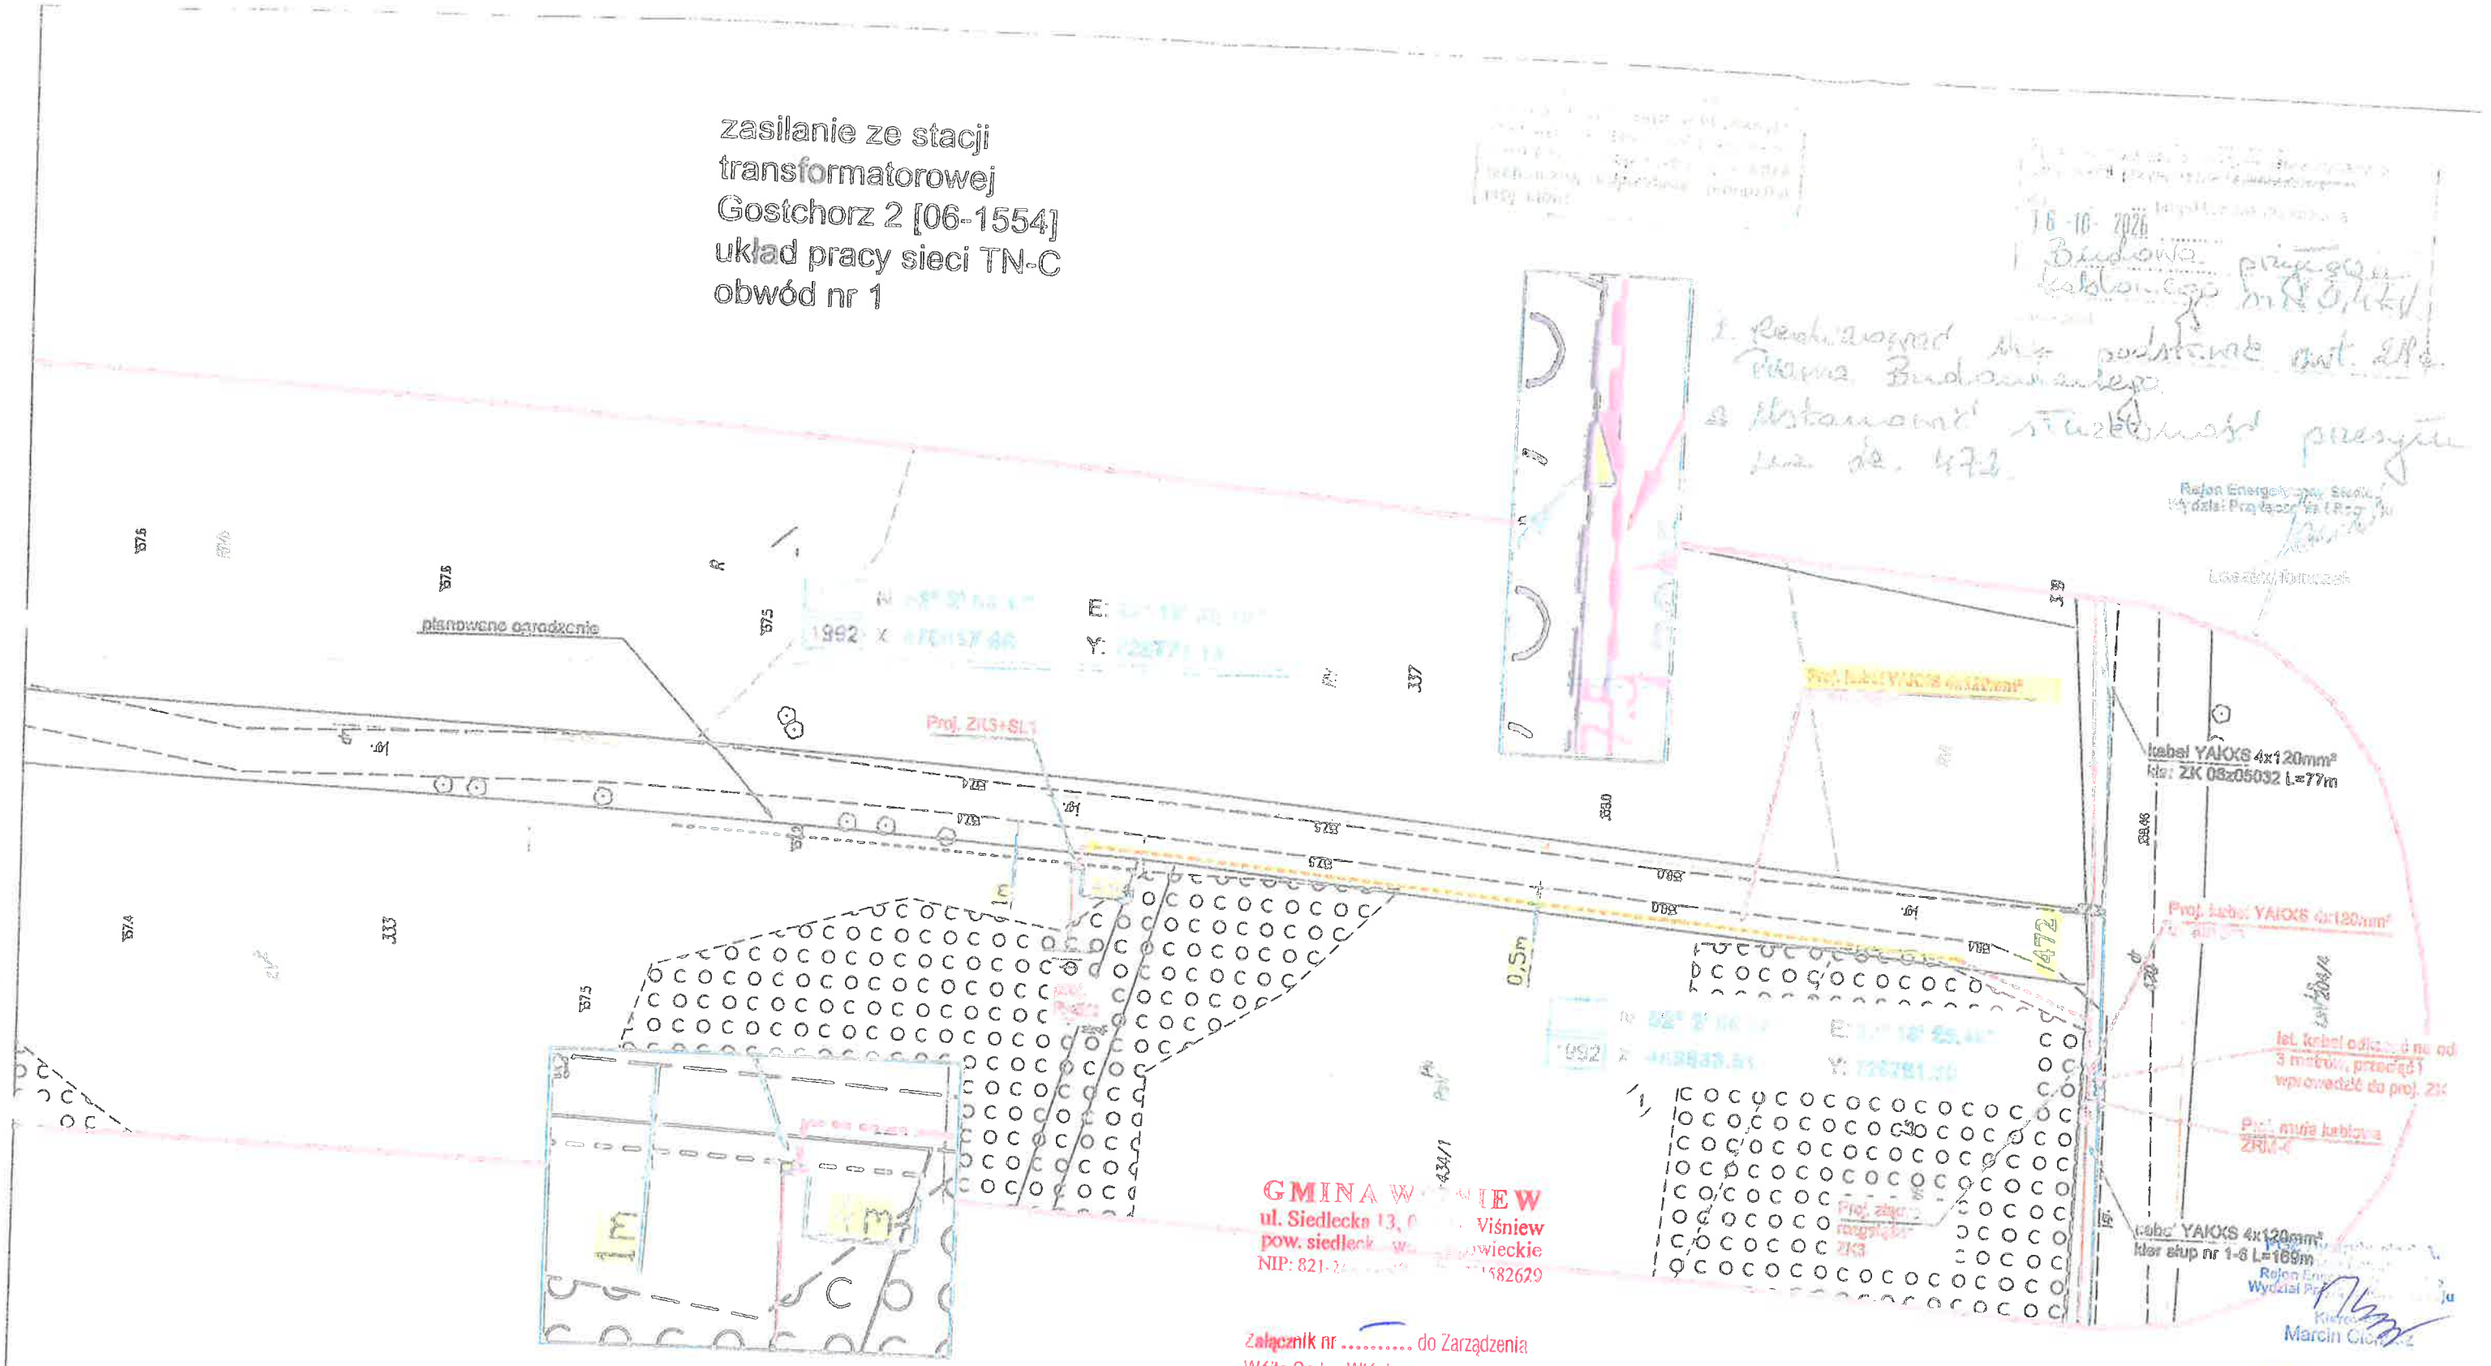

GMINA W[illegible]IEW
ul. Siedlecka 13, [illegible] Wiśniew
pow. siedlecki [illegible]wieckie
NIP: 821-[illegible]582629

Załącznik nr ..... do Zarządzenia
Wójta Gminy Wiśniew
nr 85/2026 z dnia 10.11.2026

WÓJT
Barbara Rybaczewska

Działka nr 472 - zakres służebności ogranicza się do pasa gruntu o długości 75m i szerokości 0,5m wzdłuż przebiegu przyłącza kablowego nN

PGE Dystrybucja S.A.
Oddział Warszawa
Rejon Energetyczny Siedlce
p.o. Dyrektor
Mariusz Kosieradzki

MAPA DO CELÓW PROJEKTOWYCH	Skala 1:500
Godło arkusza mapy	7.189.32.02.3.1
Jednostka ewid.	142611_2 gm. Wiśniew
Obręb ewid.	0008 Gostchorz
Numer działki	333
Ulica, nr	
Układ współrz. płaskich	2000/21
Układ wysokości	PL-EVRF2007-NH
Ident. zgłoszenia pracy geod.	G.6640.2585.2026
Wykonawca:	

Oznaczenie i informacje o służebnościach gruntowych mających wpływ na zagospodarowanie gruntów, zlokalizowanych w granicach projektowanej inwestycji	nie sprawdzano
Oznaczenie i symbol konturu użytku gruntowego, który nie jest ujawniony w bazie danych ewidencji gruntów i budynków	brak
Oznaczenie granic obszaru, który był przedmiotem aktualizacji	
Oświadczam, że niniejszy dokument został opracowany w wyniku prac geodezyjnych i kartograficznych, których rezultaty zawiera operat techniczny pozytywnie zweryfikowany. Jednocześnie informuję, że jestem świadomy odpowiedzialności karnej za złożenie oświadczenia.	
Numer i data sporządzenia dokumentu pozytywnej weryfikacji w PODGiK Siedlce	G.6640.2585.2026_1 25.06.2026 r.
Imię i nazwisko oraz numer uprawnień zawodowych kierownika prac	Daniel Krawczyk 14119 (1, 2)
Stan aktualności mapy na dzień	09.06.2026

Opracował: Grzegorz Szczygielski Podpis:	Projektował: Jerzy Skomorucha Nr uprawnień GT.4224/69/62/79 Podpis:	Zakład Wykonawstwa Robót Elektrycznych Jerzy Skomorucha skala 1:500	
Tytuł projektu	Przyłącze kablowe YAKXS 4x120mm²	Nr rys:	1
Lokalizacja	Gostchorz gm. Wiśniew		
Tytuł rysunku	Plan zagospodarowania	Data	10.2026