


S1 – ŚCIANA ZEWNĘTRZNA	
TYNK CEMENTOWA – WAPIENNY	
ST. BŁOCZEK GĄZOBETONOWY	30,0cm
STN. STYROPIAN	10,0cm
PROJ. STYROPIAN EPS $\lambda=0,035$	10,0cm
TYNK AKRYLOWY	

ZESTAWIENIE POMIESZCZEŃ	
NR. POM.	POMIESZCZENIE
1/01	POMIESZCZENIE TECHNICZNE
1/02	PODDASZE NIEUŻYTKOWE
	63,45 m ²

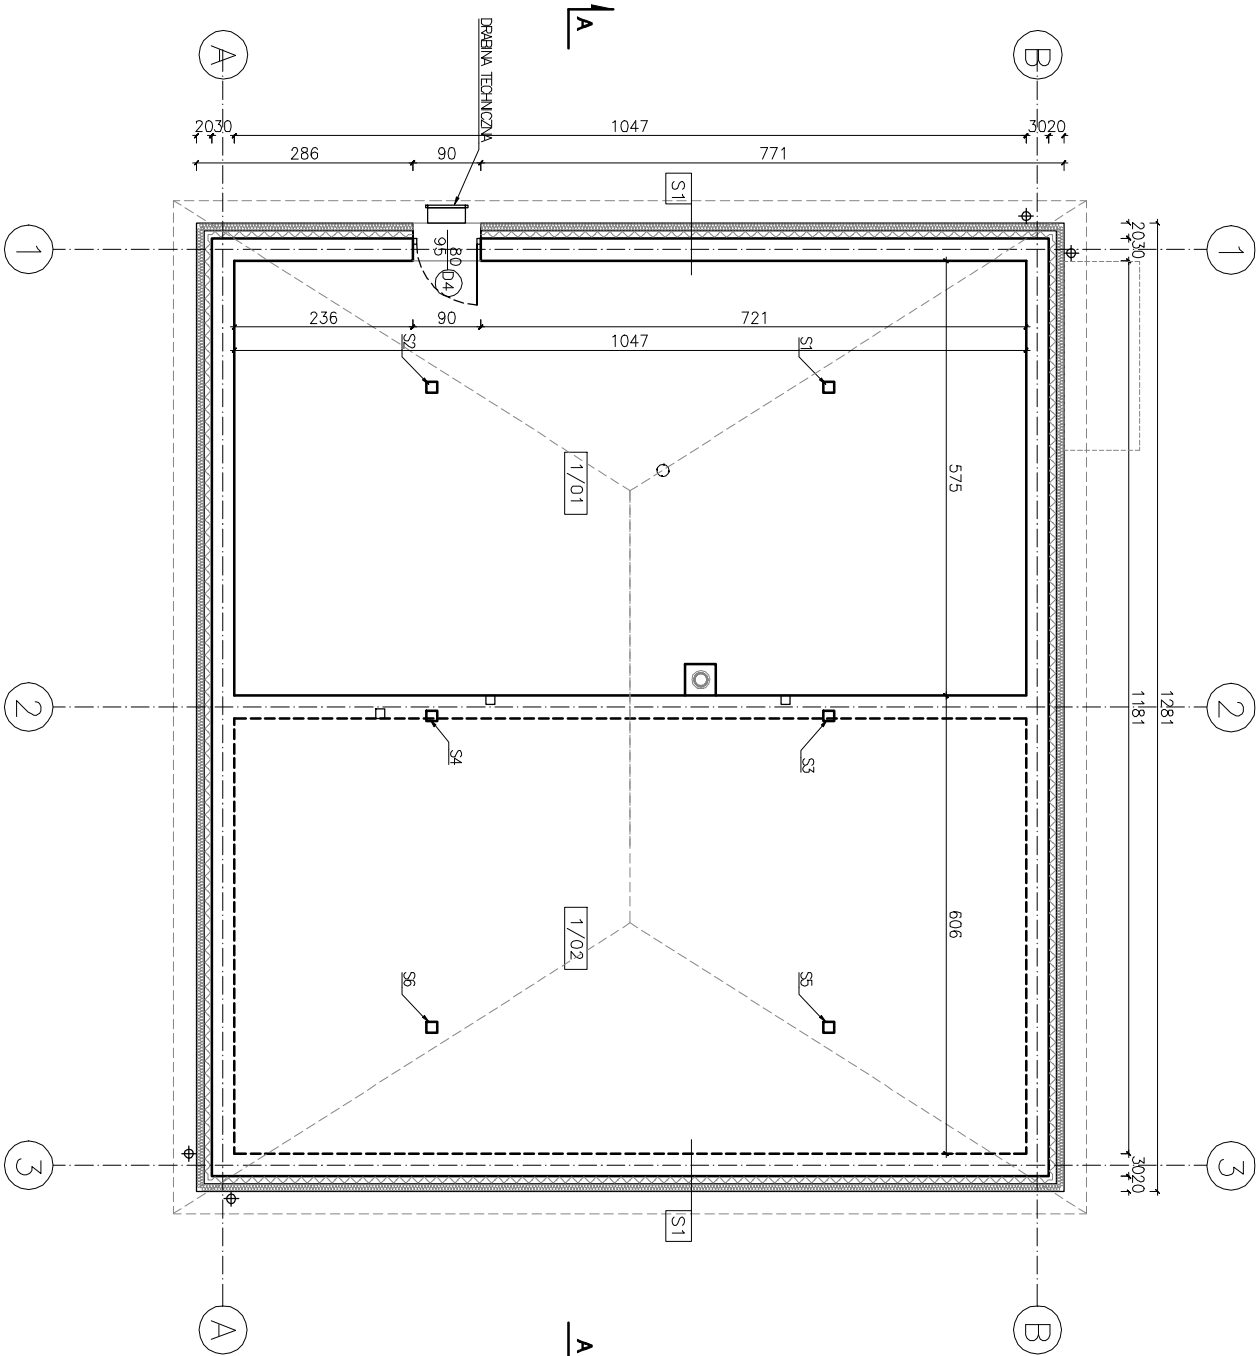

JEDNOSTKA PROJEKTOWA:	PRACOWNIA GEDDZYDNO - PROJEKTOWA  Adam Bednarek biuro: 604 485 173 kom.: 606 997 070 ul. Dąbrowski 11 - Sosnowiec 41-500			INWESTOR:
NAZWA INWESTYCJI:	PRZEBUDOWA BUDYNKU REMIZY STRAŻACKIEJ WRAZ ZE ZMIANĄ SPOSOBU UŻYTKOWANIA NA BUDYNEK BĘDĄCY KLUBEM DZIECIĘCYM WRAZ Z INFRASTRUKTURĄ TECHNICZNĄ			GMINA OLSZANKA
LOKALIZACJA:	KRZYŻOWICE, DZ. NR 345, JEDN. EWID. OLSZANKA, ID: 160106_2.0949.345			OLSZANKA 16
NAZWA RYSUNKU:	RZUT STROCHU			49-332 OLSZANKA
PROJEKTANT:	mgr inż. arch. Katarzyna Musiał			skala 1:100
/ARCHITEKTURA/	upr. nr 02/OPOKK/2022			NR RYSUNKU
				DATA: 24.01.2025r.
				AR_02