

MIEJSCOWY PLAN ZAGOSPODAROWANIA PRZESTRZENNEGO DLA WYBRANYCH TERENÓW POŁOŻONYCH NA OBSZARZE MIASTA I GMINY KACZORY

ZAŁĄCZNIK NR 1 DO UCHWAŁY NR .../.../..... RADY MIASTA I GMINY KACZORY Z DNIA R.
ARKUSZ NR 3B
OBREB MORZEWO

OZNACZENIA

OZNACZENIA STANOWIĄCE OBOWIAZUJĄCE USTALENIA PLANU

- GRANICA OBSZARU OBJĘTEGO PLANEM
- LINE ROZGRANICZAJĄCE TERENY
O RÓŻNYM PRZEZNACZENIU
LUB RÓŻNYCH ZASADACH ZAGOSPODAROWANIA
- OBOWIAZUJĄCE LINIE ZABUDOWY
- NIEPRZEKRACZALNE LINIE ZABUDOWY
- MN

TERENY ZABUDOWY MIESZKANOWEJ JEDNORODZINNEJ
- RZM

TEREN ZABUDOWY ZAGRODOWEJ
- KR


TEREN KOMUNIKACJI DROGOWEJ WEWNĘTRZNEJ

OZNACZENIA INFORMACYJNE

- 22

LINE WYMIAROWE [m]


Obszar objęty planem położony jest w całości w zasięgu:
- obszaru chronionego krajobrazu "Dolina Noteci"
- głównego zbiornika wód podziemnych nr 127
- głównego zbiornika wód podziemnych nr 138

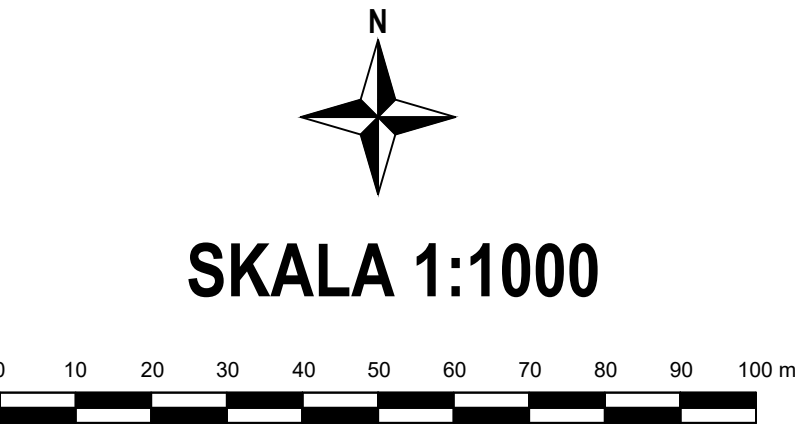

UKŁAD WSPÓŁRZĘDNYCH: PUWG 2000 STREFA 6
MAPA ZASADNICZA POZYSKANA Z PAŃSTWOWEGO ZASOBU
GEODEZYJNEGO I KARTOGRAFICZNEGO



WYRYS ZE STUDIUM UWARUNKOWAŃ I KIERUNKÓW
ZAGOSPODAROWANIA PRZESTRZENNEGO
GMINY KACZORY Z OZNACZENIEM
GRANIC OBSZARU OBJĘTEGO PLANEM
SKALA 1:10 000

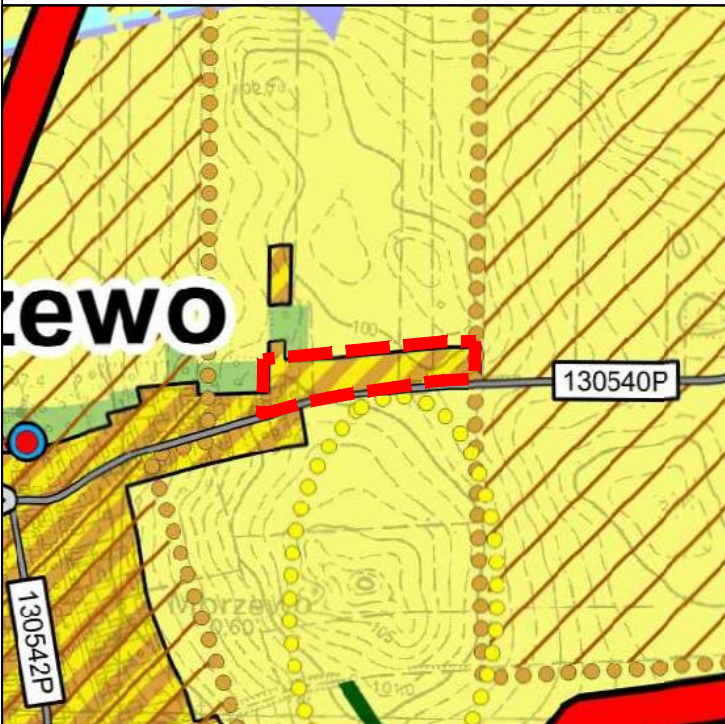

- OZNACZENIA

OZNACZENIA OGÓLNE

GRANICE POWIATU

GRANICE GMINY

GRANICE OBSZARU PRZESTRZENI PUBLICZNEJ

Obszary dla których gmina zamierza sporządzić plany miejscowe

GRANICE OBSZARÓW WYMAGAJĄCYCH ZMIANY PRZEZNACZENIA NA CELE NIEROLNICZE I NIELEŚNE

GRANICE TERENÓW ZAKŁONYCH

GRANICA OBSZARU OBJĘTEGO ZMIANĄ STUDIUM

KIERUNKI ZAGOSPODAROWANIA PRZESTRZENNEGO

TERENY ZABUDOWY ZAGRODOWEJ

TERENY ZABUDOWY MIESZKANOWEJ

TERENY ZABUDOWY USŁUGOWEJ

TERENY ZABUDOWY REKREACJI INDYWIDUALNEJ

TERENY USŁUG SPORTU

TERENY ZABUDOWY PRODUKCYJNEJ, SKŁADÓW I MAGAZYNÓW

TERENY OBSŁUGI GOSPODARSTWA ROLNEJ

TERENY OGRODÓW OZDABIAJĄCYCH

TERENY ZIELENI URZĄDZONEJ

TERENY PRASOWYCH OGRÓDNIKÓW

TERENY OGRÓDNIKÓW

TERENY INFRASTRUKTURY TECHNICZNEJ

TERENY LOKALIZACJI ELEKTROWNI FOTOWOLTAJNYCH WRAZ ZE STREFĄ OCHRONNĄ

KSZTAŁTOWANIE ŚRODOWISKA PRZYRODNICZEGO

TERENY WÓD POWIERZCHNIOWYCH ŚCIEKOWYCH

TERENY ROLNICZE WYŻSZYCH KLAS BONTACYJNYCH (I-III)

TERENY ROLNICZE NIŻSZYCH KLAS BONTACYJNYCH (IV-VI)

TERENY TRWAŁYCH UŻYTKÓW ZIELONYCH, ZAKŁADNIKÓW I DOLIN RZECZYCH

TERENY LEŚNE

TERENY PRZEDZACZĄCE DO ZALĘSIEŃ

LASY KLASOWE

LASY WODOCHROŃNE

LASY STANOWIĄCE CENNE FRAGMENTY ROZDZIELNEJ PRZYRODY

LASY NABIEŻNE

LASY STANOWIĄCE OSTROJE ZWIERZĄT PODLEGAJĄCYCH OCHRONIE GATUNKOWEJ

LASY W MIASTACH I WOKÓŁ MIAST

GRANICA OBSZARU NATURA 2000 "PUŚCZA NAD GWIDĄ"

GRANICA OBSZARU NATURA 2000 "DOLINA ŚRODKOWEJ NOTECI I KANAŁU BYDGOSKIEGO"

GRANICA OBSZARU NATURA 2000 "DOLINA PIŁSKA"

GRANICA OBSZARU NATURA 2000 "DOLINA NOTECI"

GRANICA OBSZARU CHRONIONEGO KRAJOBRAZU "POCZĘTKI WAŁECKIE I DOLINA GWIDY"

GRANICA OBSZARU CHRONIONEGO KRAJOBRAZU "DOLINA NOTECI"

GRANICA REZERWATU "TORFOWISKO KACZORY"

GRANICE UŻYTKÓW EKOLOGICZNYCH

Formy przyrody

UDOKUMENTOWANE ZŁOŻA KOPALIN

GRANICE TERENÓW GÓRNICZYCH

GRANICE OBSZARÓW GÓRNICZYCH

GRANICA GŁÓWNEGO ZBIORNIKA WÓD PODZIEMNYCH NR 125

GRANICA GŁÓWNEGO ZBIORNIKA WÓD PODZIEMNYCH NR 127

GRANICA GŁÓWNEGO ZBIORNIKA WÓD PODZIEMNYCH NR 138

Obszary szczególnego zagrożenia powodzią (p=10%)

Obszary szczególnego zagrożenia powodzią (p=1%)

Obszary zagrożone powodzią (p=0,2%)

Obszary osuwania się mas ziarnistych

Obszary zagrożone ruchami masowymi

OCHRONA DZIEDZICTWA KULTUROWEGO

STREFA "A" OCHRONY KONSERWATORSKIEJ

STREFA "B" OCHRONY KONSERWATORSKIEJ

STREFA "C" OCHRONY STANOWISK ARCHEOLOGICZNYCH

KIERUNKI ROZWOJU KOMUNIKACJI

DROGA KRAJOWA S18

Węzeł "Kaczory"

DROGA KRAJOWA NR 10

DROGI POWIATOWE

DROGI GMINNE

Linie kolejowe

STREFA ODDZIAŁYWANIA DROGI EKSPRESOWEJ S10

LĄDOWISKO SZYBOWO

MIEDZYNARODOWA TRASA ROWEROWA EURO-ROUTE R-1

TRANSWIELKOPELSKA TRASA ROWEROWA

ROWEROWY SZLAK CZERWONY (P1-7007C)

LEŚNA DYDAKTYCZNA ŚCIEŻKA ROWEROWA

DROGA ROWEROWA

KIERUNKI ROZWOJU INFRASTRUKTURY TECHNICZNEJ

Linie elektroenergetyczne 2 x 400 kV wraz z pasami technologicznymi

Linie elektroenergetyczne 220 kV wraz z pasami technologicznymi

Linie elektroenergetyczne 110 kV wraz z pasami technologicznymi

STACJA ELEKTROENERGETYCZNA 220/110 kV

PROJEKTOWANY GŁÓWNY PUNKT ZASILANIA

GADZDZIAD WYSOKIEGO CIŚNIENIA

STACJE REDUKCYJNE PRĘDKOŚCI PRĄDU

STACJE LITOWANIA WODY

OCHRONIARZWAŁE SŁOŃCOWE

STACJE BAZOWE TELEFONU KOMÓRKOWEGO

GRANICA OBSZARU OBJĘTEGO PLANEM