
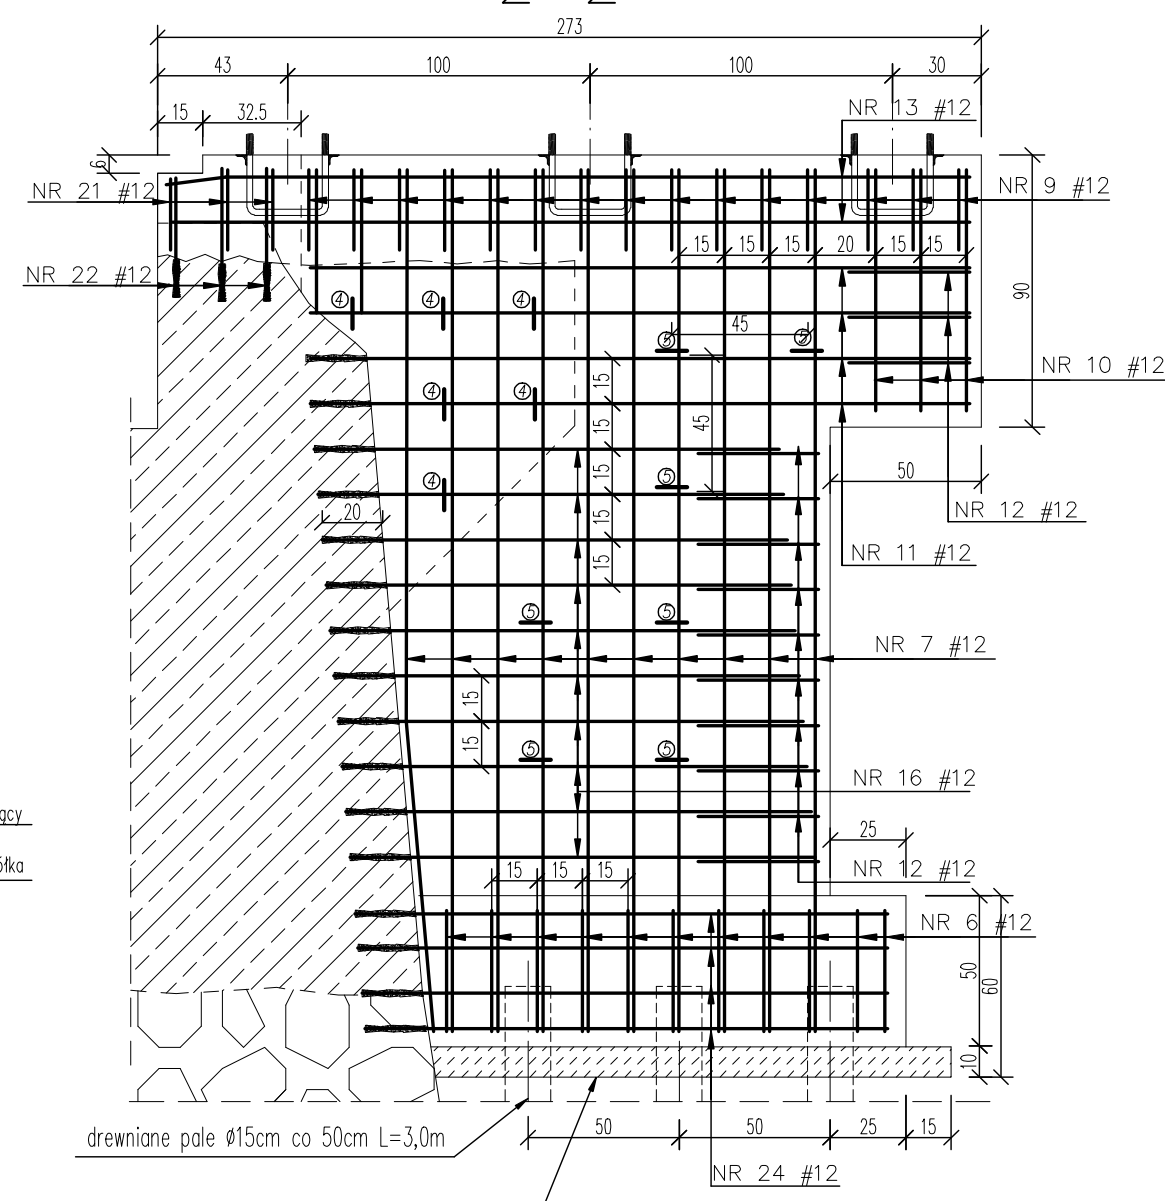
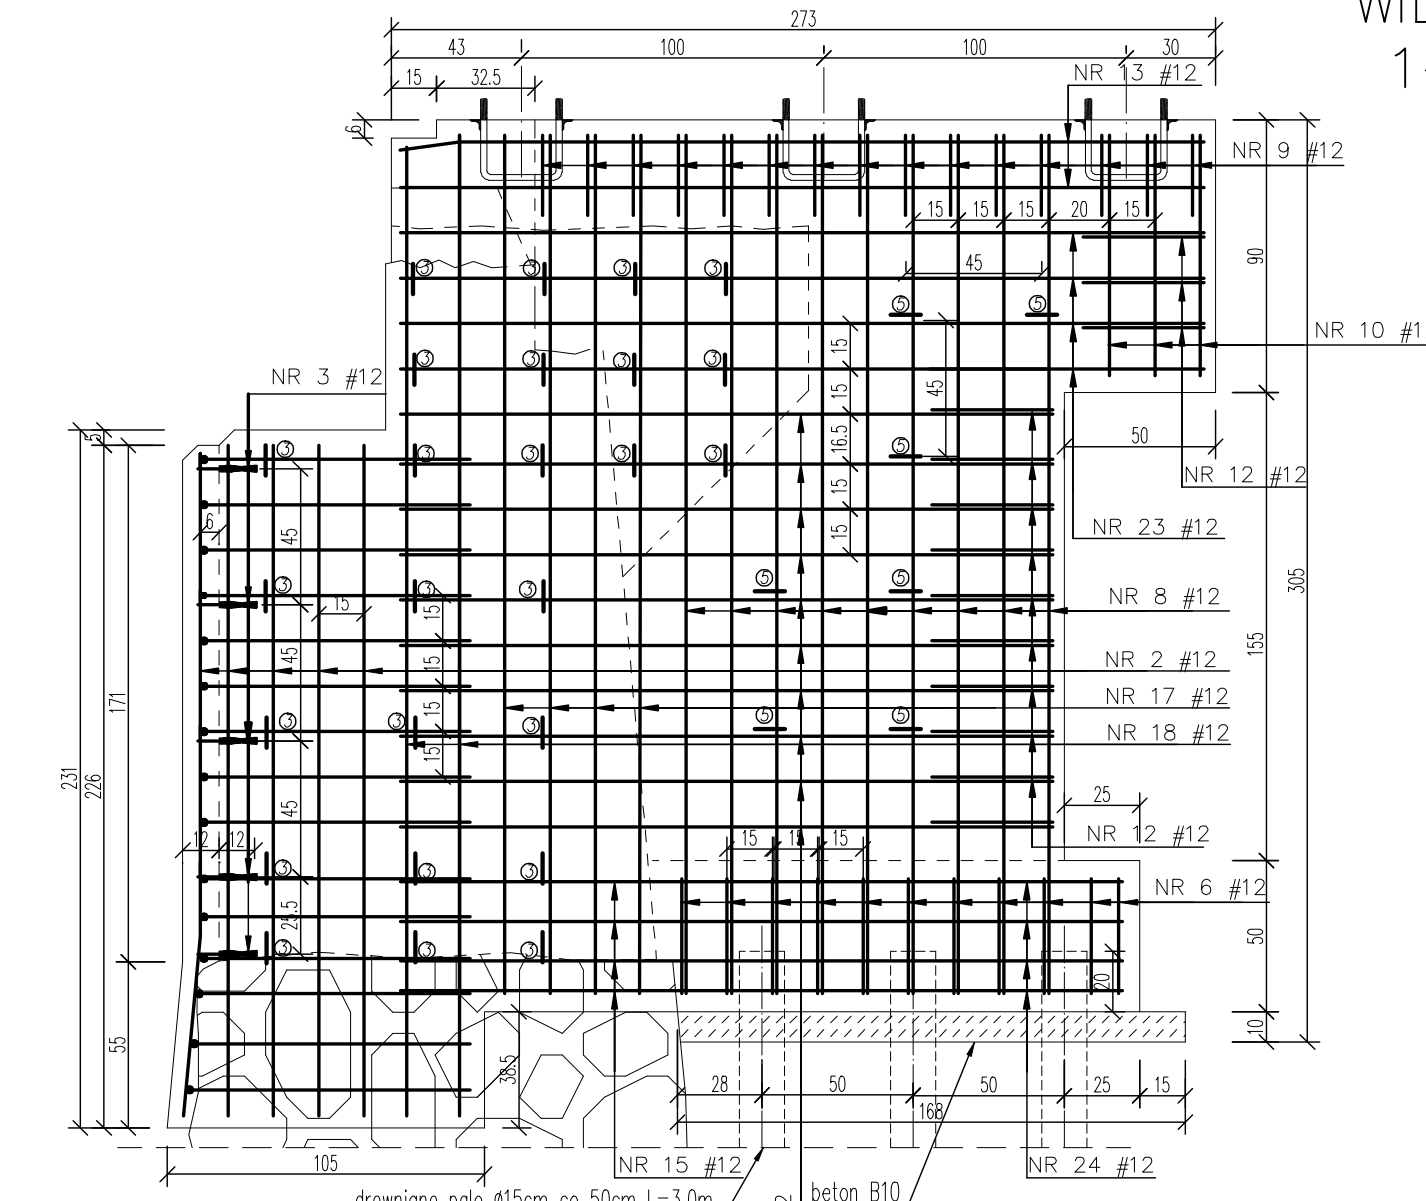
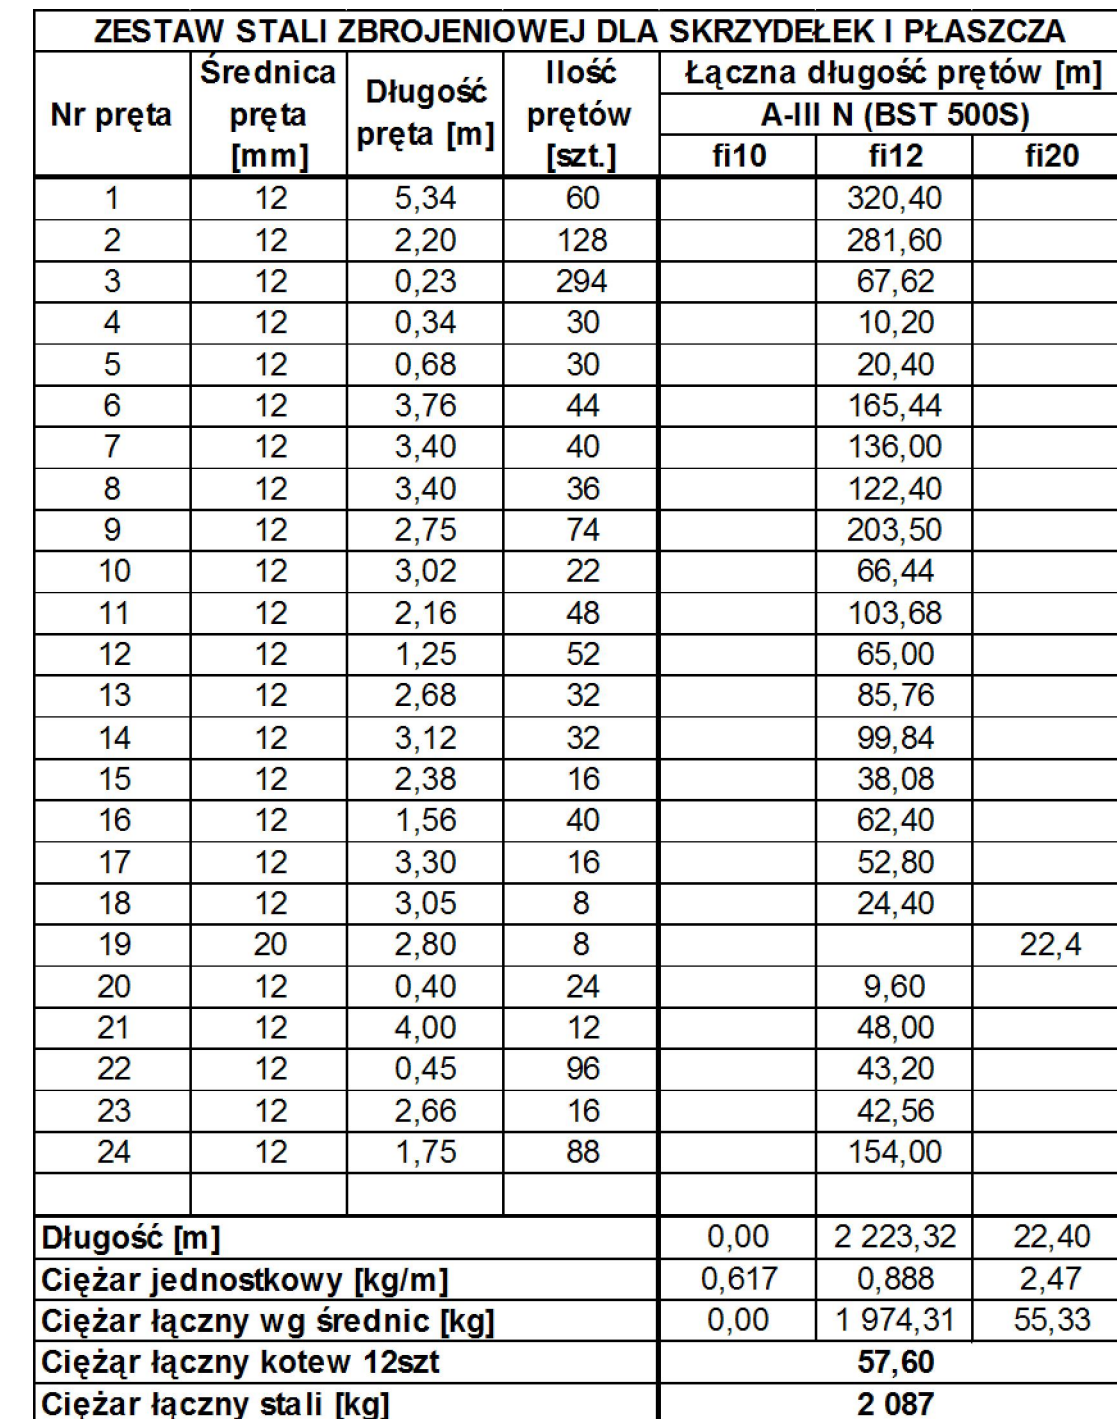
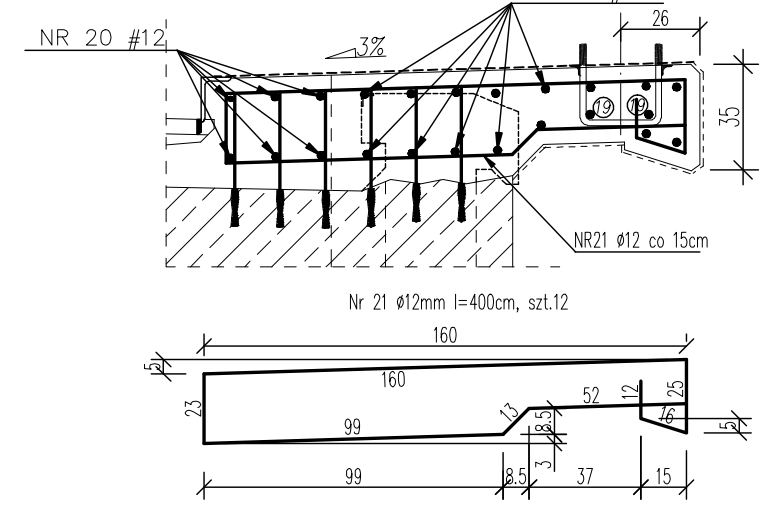
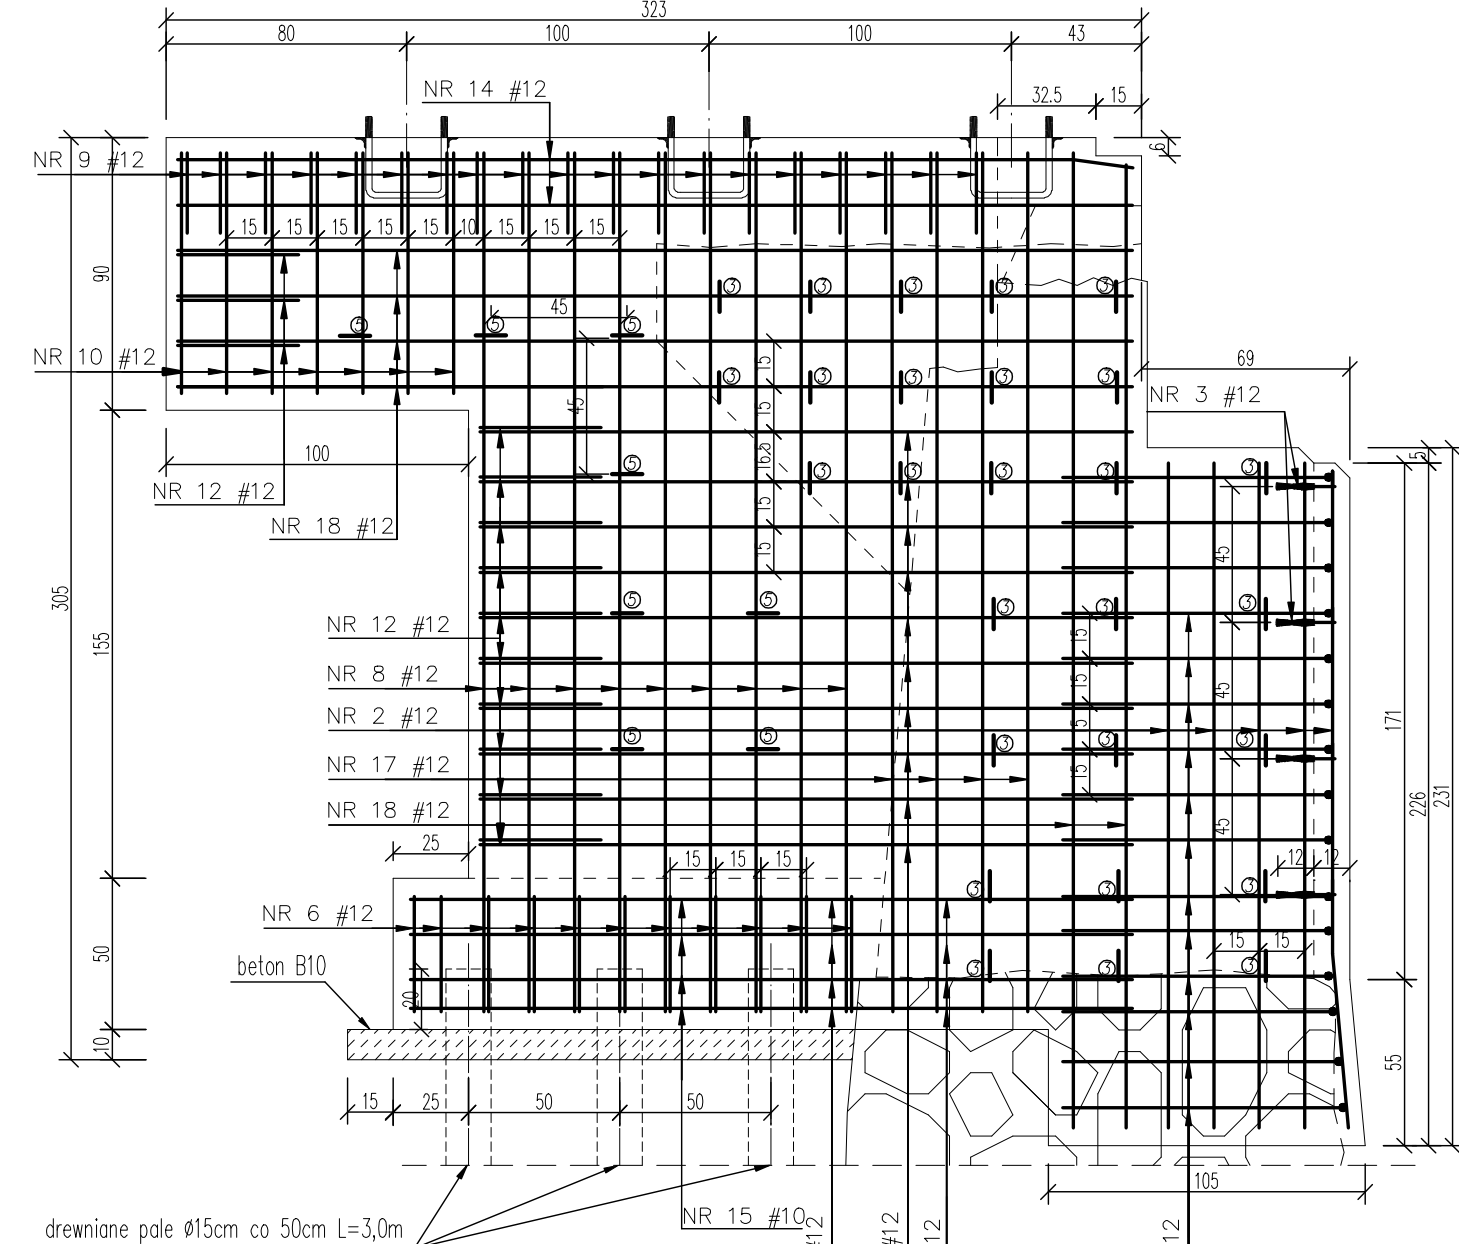


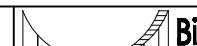

Stal zbrojeniowa: - klasy A-IIIIN (BST 500S); Q = 2087kg dla 2 podpór  
 Beton konstrukcyjny: - B 30; W 6; F 150; V = 26,00m3 dla 2 podpór  
 B10; V=1,50m3

Minimalne otulina prętów - 5cm  
 Połączenia prętów normowe  
 Po rozbiórce skrzydełek i przyrządków pozostałe wystające pręty należy połączyć  
 przez spawanie z nowobudowanym zbrojeniem  
 Pręty zbrojeniowe zrymbarowano w ośiach  
 Pręty kotwione na żyłwach  
 Wymiary prętów zbrojenia zwentylować po wykonaniu robót rozbiórkowych

|                         |   |        |              |                        |
|-------------------------|---|--------|--------------|------------------------|
| Jednostka projektująca: |  <b>Biuro Projektowo-Konsultingowe "MOSTY"</b><br>ul. Ryńska 1, 05-100 Warszawa<br>tel. 020 501 46 40, fax 020 501 46 41, e-mail: biuro@mosty.pl |        |              |                        |
|                         | Inwestor: <b>POWAT MAŚOWSKI</b><br>ul. Ryńska 1, 05-200 MAŚOWO WZĘDZIE   |        |              |                        |
| Temat:                  | <b>PRZEBUDOWA MOSTU PRZECIĄŻLIWOŚCI II W SLAWIMOW W OGIĘDZIE</b><br>Nazwa obiektu nr 225W KOSZCIEŁ-Ł. MYŃSKIE   |        |              |                        |
| Nazwa zgłoszenia:       | <b>ZROKULENIE PLANOWE, PRZECIĄŻLIWOŚCI ORAZ ŚRODOWISK</b>   |        |              |                        |
| Forma dokumentacji:     | PDF/P   | Brand: | MOSTOWA      |                        |
| Wymagane informacje:    | Imię i Nazwisko   | Podpis | Nr. upr.     | Data / Wzrost / Wzrost |
| Projektant:             | mgr inż. SŁAWIMOW LECCZYŃSKI   |        | MA2014PW/MOS | Strona 1-25            |
| Sprawczy:               | mgr inż. TOMASZ KORDAK   |        | MA2014PW/MOS | Strona 1-25            |