

MIEJSCOWY PLAN ZAGOSPODAROWANIA PRZESTRZENNEGO CZĘŚCI OBRĘBU ŻARNOWO-PIERWSZE-I, W GMINIE AUGUSTÓW
skala 1 : 1000




Kopia mapy zasadniczej pochodzi z państwowego zasobu geodezyjnego i kartograficznego Starostwa Powiatowego w Augustowie
Licencja nr GK.6642.1.1061.2025_001_G0 z dnia 23.09.2025 r.

LEGENDA

- GRANICE OBSZARU OBJĘTEGO MIEJSCOWYM PLANEM ZAGOSPODAROWANIA PRZESTRZENNEGO
- LINIE ROZGRANICZAJĄCE TERENY O RÓŻNYM PRZEZNACZENIU LUB RÓŻNYCH ZASADACH ZAGOSPODAROWANIA
- ▲ ▲ ▲ NIEPRZEKRACZALNE LINIE ZABUDOWY
- 10 WYMIAROWANIE ODLEGŁOŚCI OKREŚLONE W METRACH
- PRZEZNACZENIE TERENÓW**
 - P-IO** TEREN PRODUKCJI LUB GOSPODARKI ODPADAMI
 - L** TEREN LASU
 - KDL** TEREN DROGI LOKALNEJ
- INFRASTRUKTURA TECHNICZNA**
 - STACJA TRANSFORMATOROWA
 - ← → LINIA ENERGETYCZNA NAPOWIETRZNA en
 - LINIA ENERGETYCZNA KABLOWA
 - OŚWIETLENIE ULICZNE
 - SIEĆ WODOCIĄGOWA
 - SIEĆ GAZOWA
 - LINIA TELEKOMUNIKACYJNA
 - SIEĆ KANALIZACJI SANITARNEJ
 - SIEĆ KANALIZACJI SANITARNEJ PROJEKTOWANA
- INFORMACJE WYNIKAJĄCE Z PRZEPISÓW ODREBNYCH**
 - OBSZAR PODLEGAJĄCY SZCZEGÓLNYM WARUNKOM ZAGOSPODAROWANIA W STREFIE 12 M OD GRANICY LASU

WYRYS ZE STUDIUM UWARUNKÓW I KIERUNKÓW
ZAGOSPODAROWANIA PRZESTRZENNEGO GMINY AUGUSTÓW
SKALA 1: 50 000

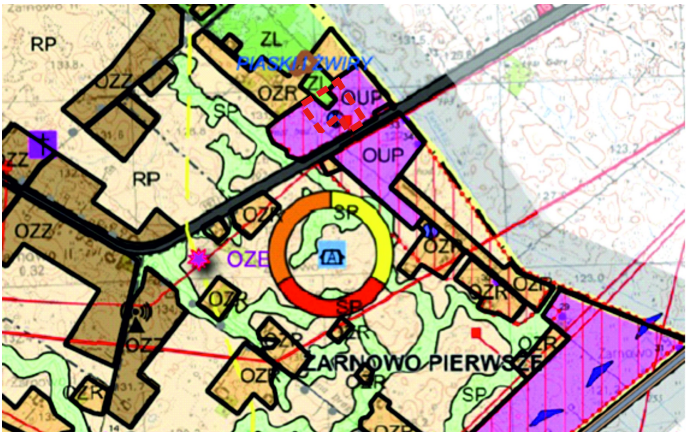

- POLITYKA LOKALIZACYJNA I INWESTYCYJNA GMINY
- OBSZARY PREDYSPONOWANE DO ZORGANIZOWANEJ DZIAŁALNOŚCI GOSPODARZEJ — WSKAZANE DO SPORZĄDZENIA PLANU MIEJSCOWEGO
 - 4. USŁUGI I PRZEDSIĘWZIĘCIE
 - OZ** — TERENY UDOKUMENTOWANYCH ŻŁOZ KRUSZYWA
 - OUP** — OBSZARY ROZKŁAJA USŁUGI I PRZEDSIĘWZIĘCIE W TYM SKŁADY I MAGAZYNY (ZORGANIZOWANA DZIAŁALNOŚĆ GOSPODARZA)
 - OUP** — OBSZARY ROZKŁAJA USŁUGI
 - STACJE TRANSFORMATOROWE
 - OTWORY HYDROGEOLOGICZNE
 - GRANICA OBSZARU OBJĘTEGO MIEJSCOWYM PLANEM ZAGOSPODAROWANIA PRZESTRZENNEGO**