


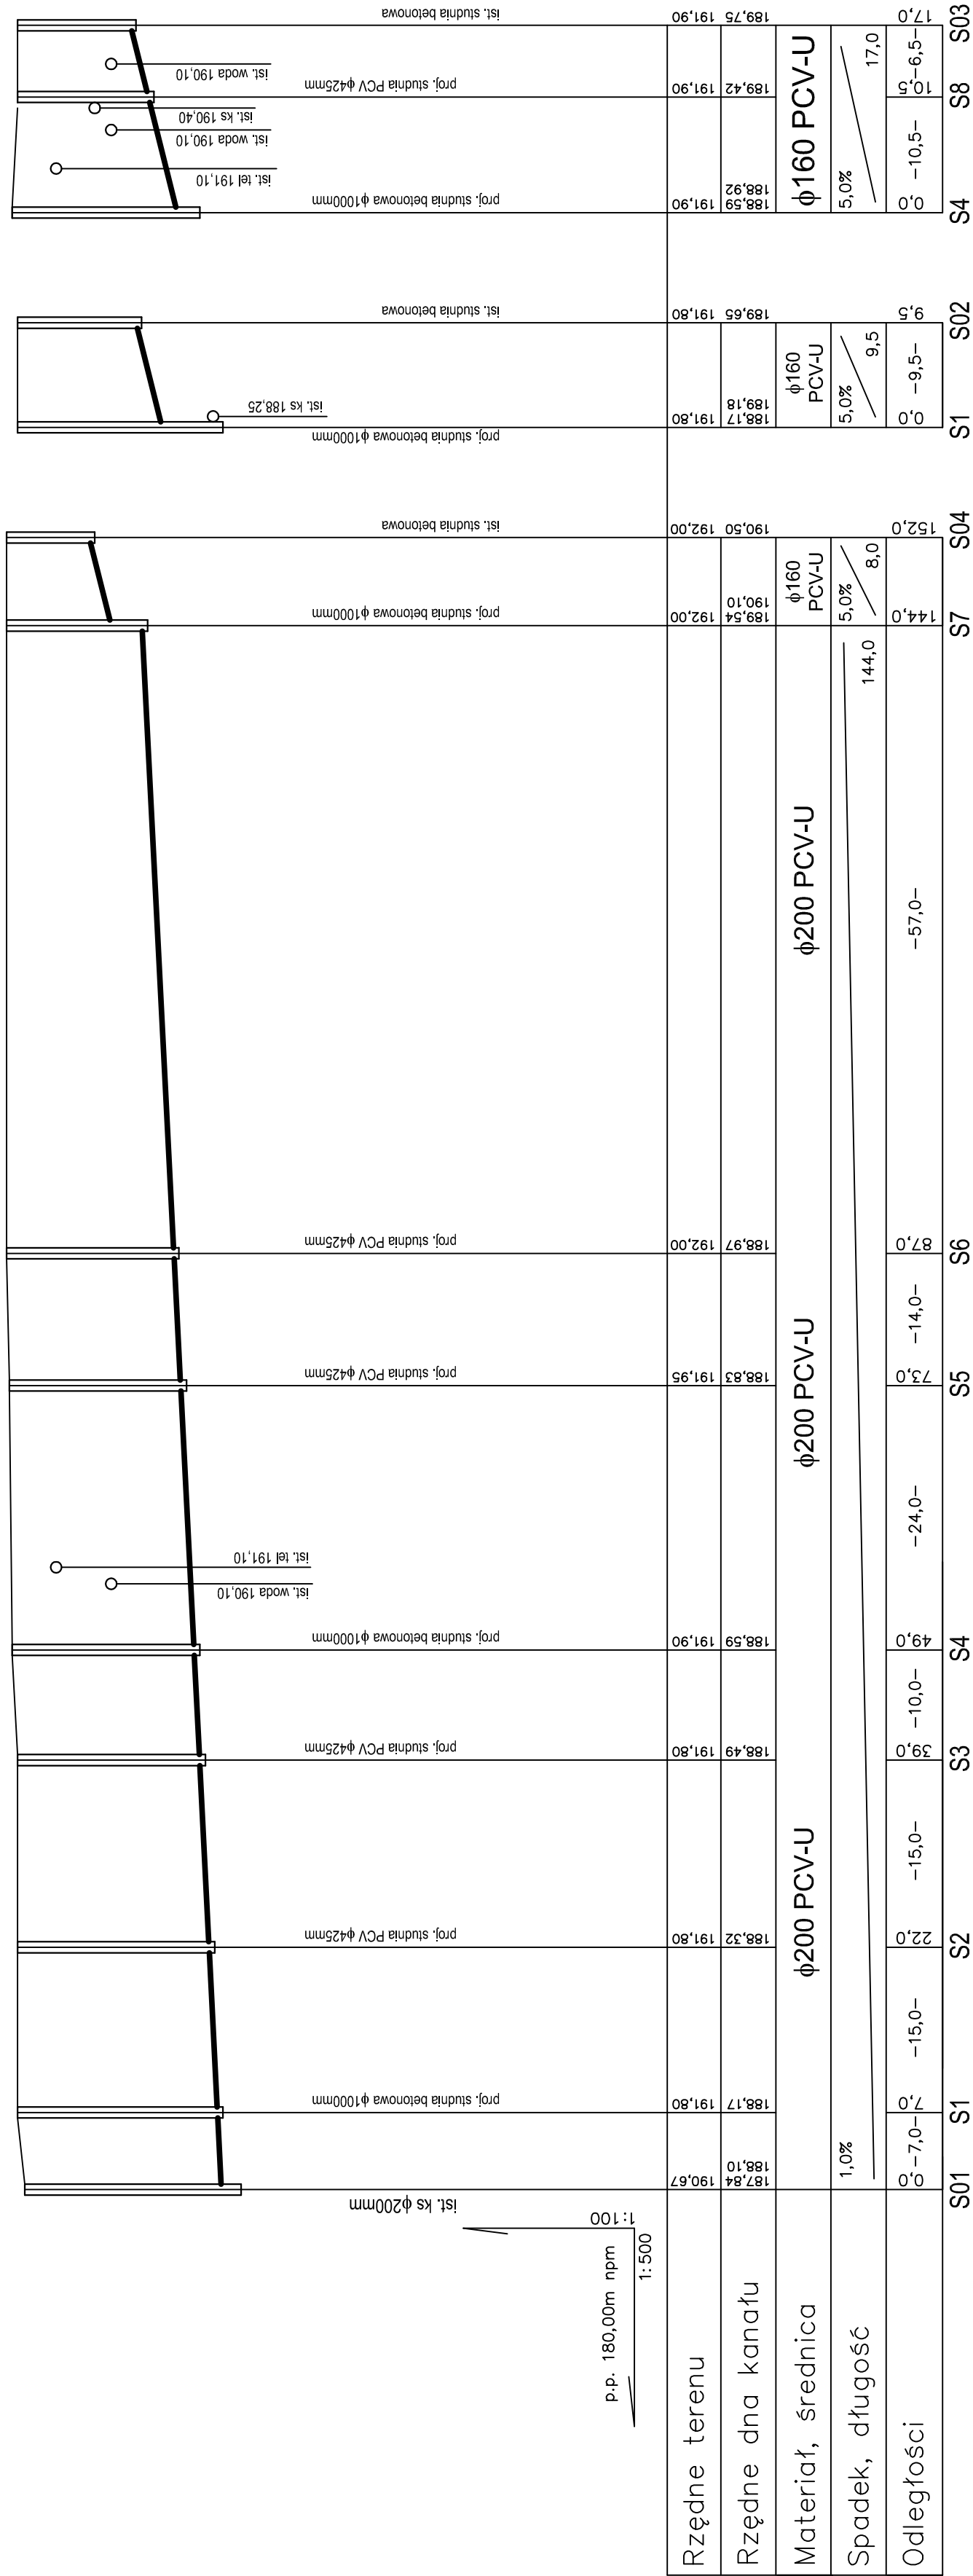

Obiekt:	Sieć kanalizacji sanitarnej z przyłączami Staszycze, obr. Kozia Góra, dz. nr 198, 301/13, 302/13, 302/11, 302/9, 303/2			
Tytuł:	Profil sieci i przyłączy kanalizacji sanitarnej			
Branża:	Nazwisko i imię	Nr upr.	Podpis	Data: 08.21
Projektant:	mgr inż. D. Kulesza spec. instal.-inż. w zakresie sieci i instalacji sanitarnych	949/Ch/92		Skala: 1:100/500 Nr rys
Asystent:	inż. K. Górecka			S2