


MIEJSCOWY PLAN ZAGOSPODAROWANIA PRZESTRZENNEGO MIASTA KRZYŻ WLKP. w rejonie ul. Marchlewskiego

skala 1: 500


0 5 10 15 20 25m

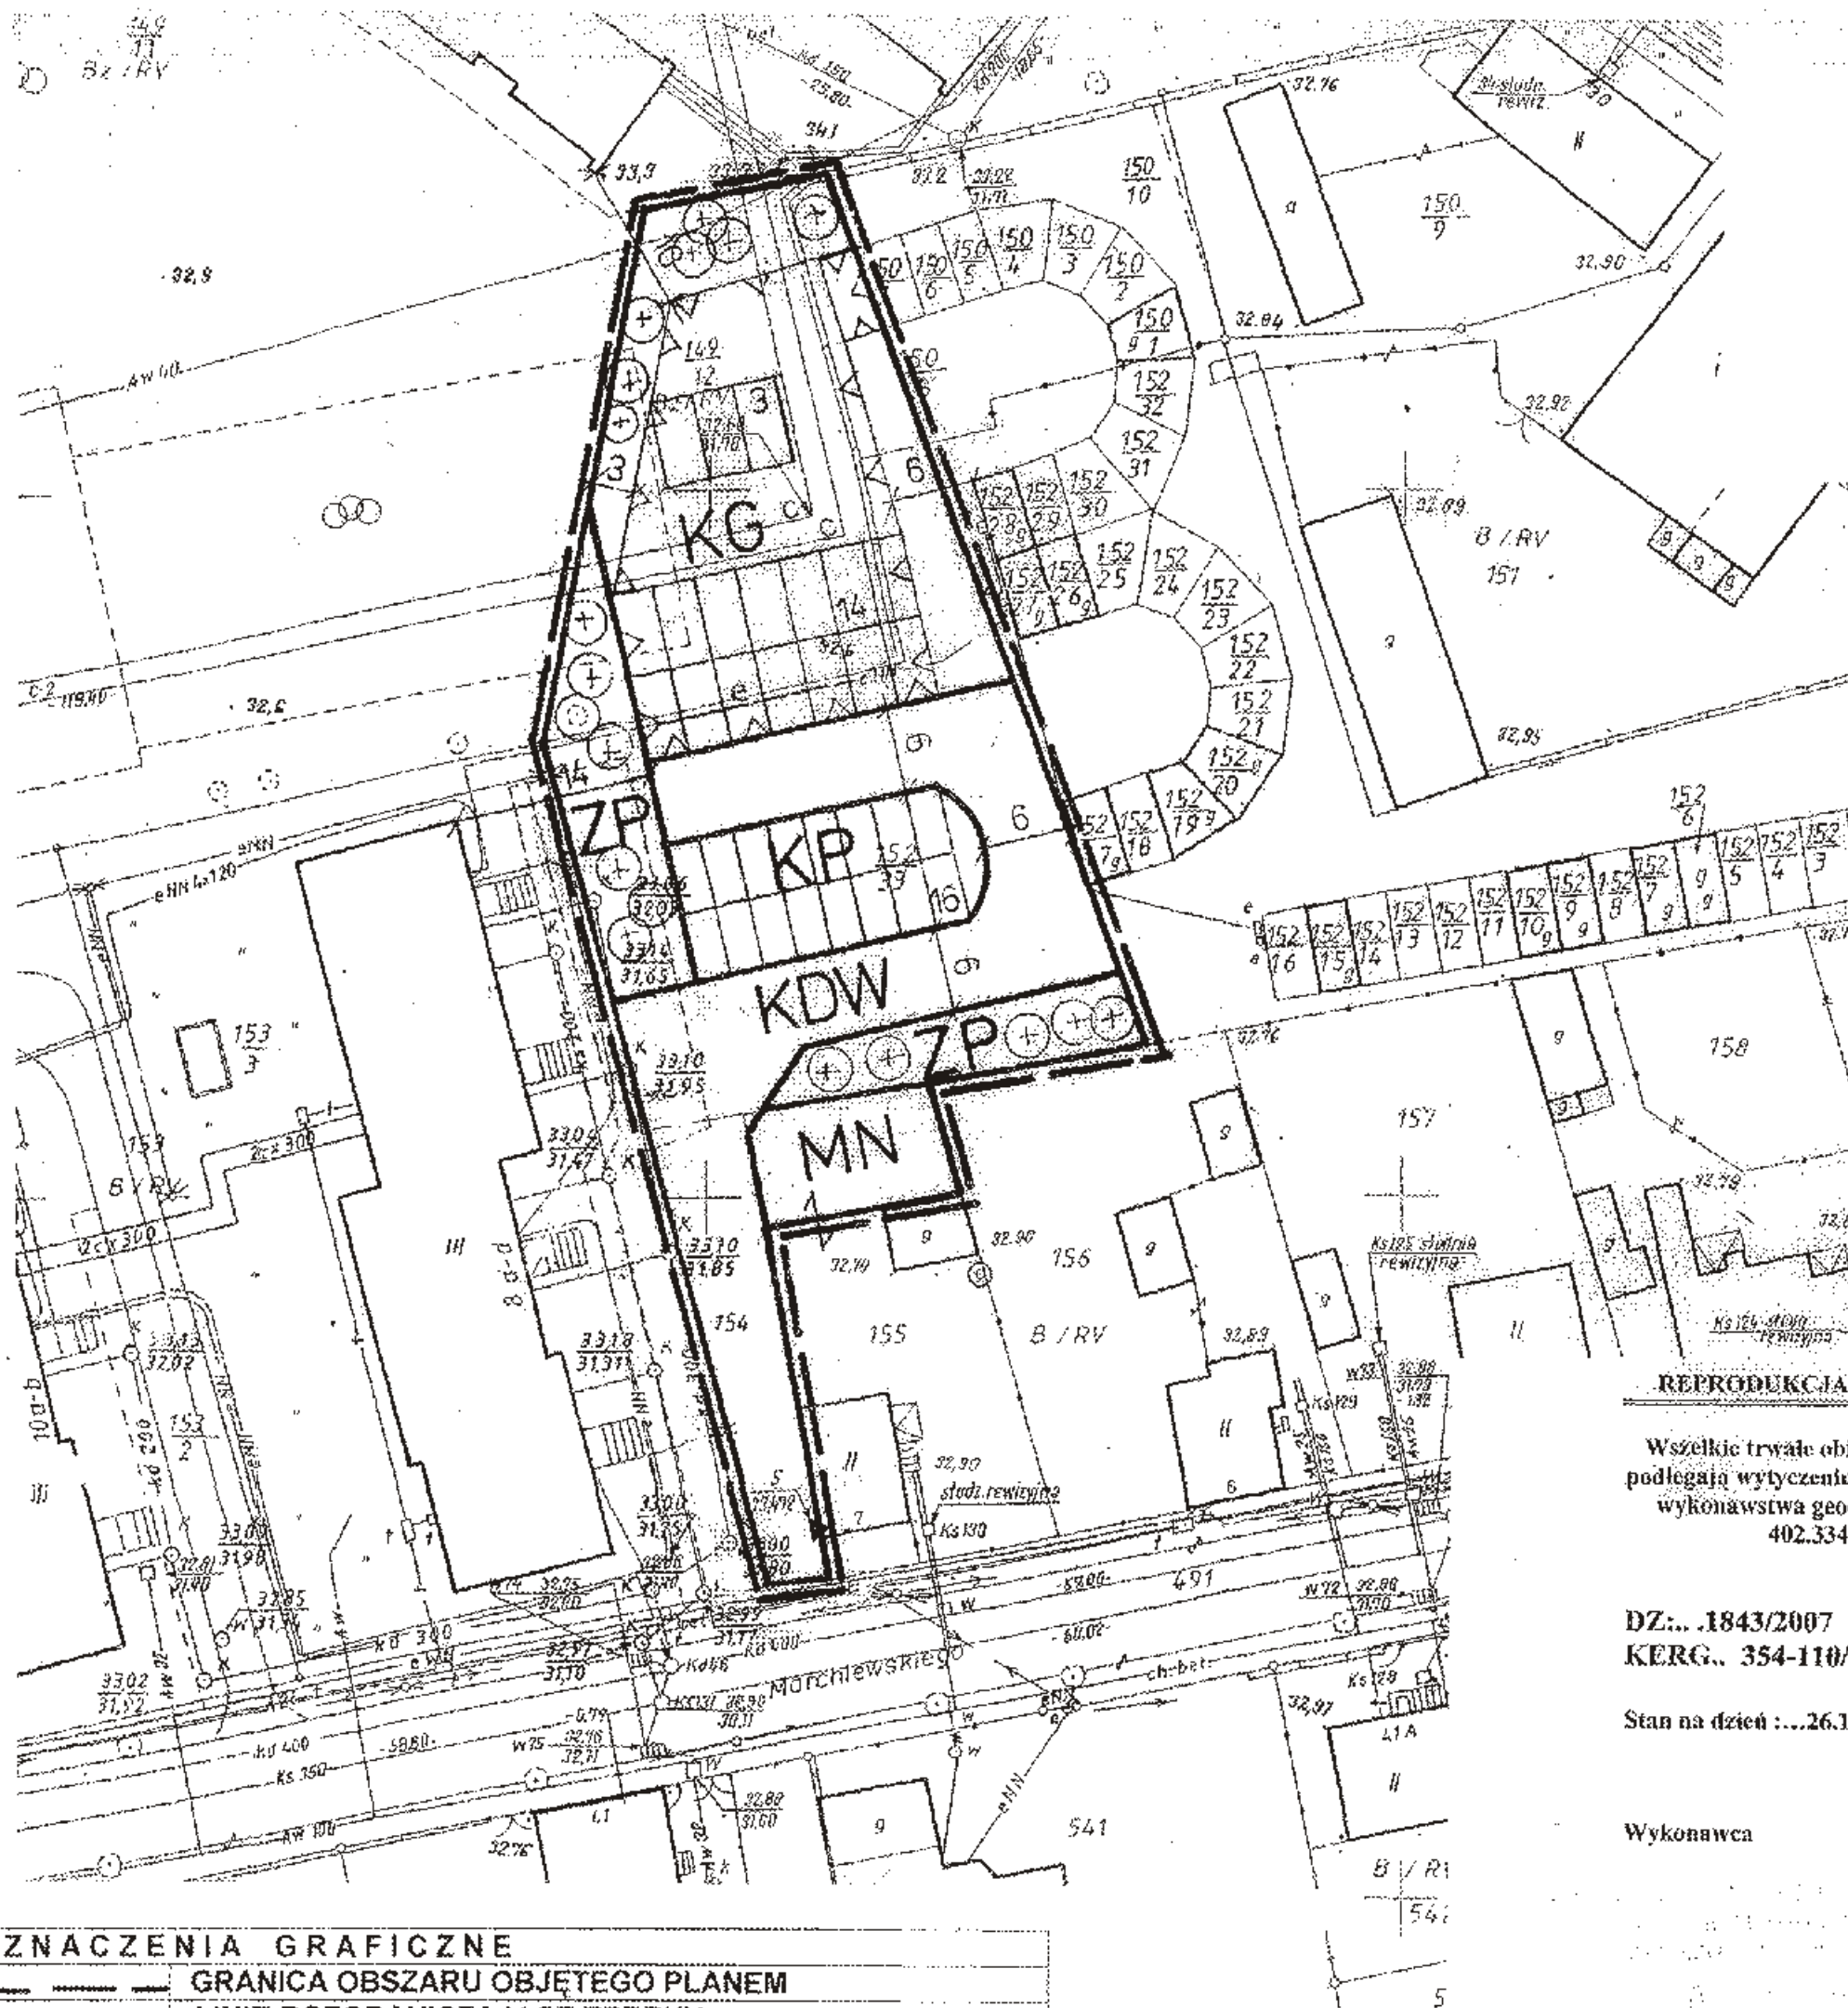

RYСУNEK PLANU - ZAŁĄCZNIK NR 1
DO UCHWAŁY NR XX/193/2008
RADY MIEJSKIEJ W KRZYŻU WLKP.
Z DNIA 19 listopada 2008 roku
UCHWAŁA OGŁOSZONA W DZIENNIKU URZĘDOWYM
WOJEWÓDZTWA WIELKOPOLSKIEGO NR
Z DNIA

WYRYS

ZE STUDIUM UWARUNKOWAŃ I KIERUNKÓW
ZAGOSPODAROWANIA PRZESTRZENNEGO
MIASTA KRZYŻ WLKP. SKALA 1:10.000

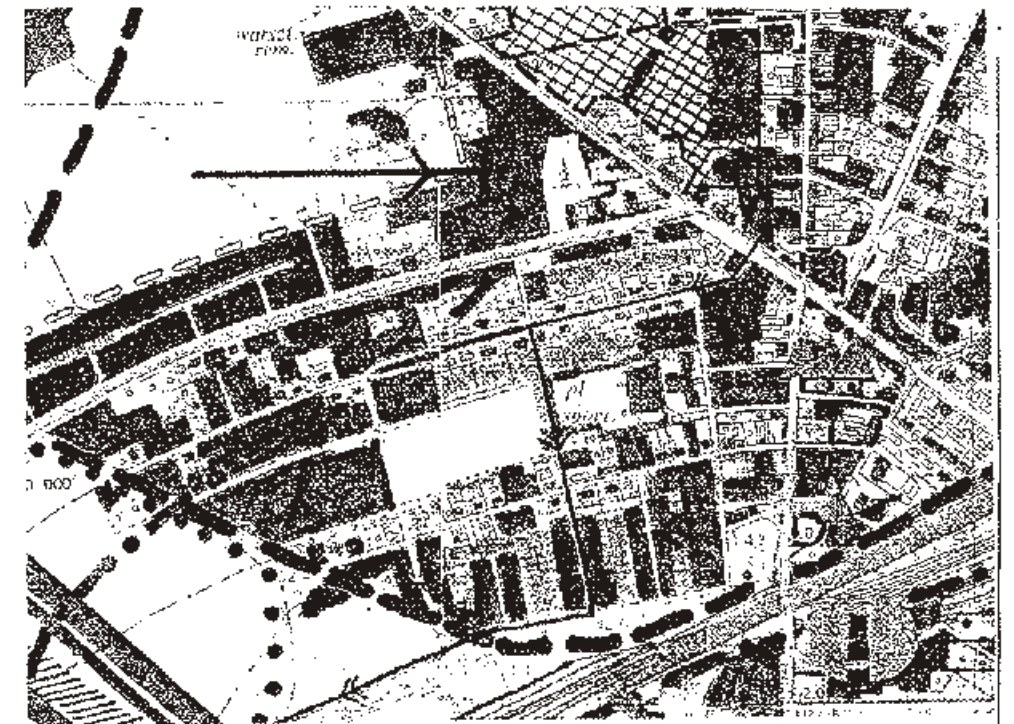

PROJEKTOWANIE URBANISTYCZNE KRYSO
64-920 Piła ul. Wawelska 56/2

mgr inż. arch. **KRYSTYNA SOBIESZCZAŃSKA**
nr 2-250 Zachodniej Okręgowej Izby Urbanistów
mgr inż. arch. **BEATA TUBICZ-SOBIESZCZAŃSKA**


REPRODUKCJA WZBRONIONA

Wszelkie trwałe obiekty budowlane
podlegają wytyczeniu przez jednostki
wykonawstwa geodezyjnego
402.334.172.1

DZ... 1843/2007
KERG... 354-110/07

Stan na dzień ...26.10.07.

Wykonawca

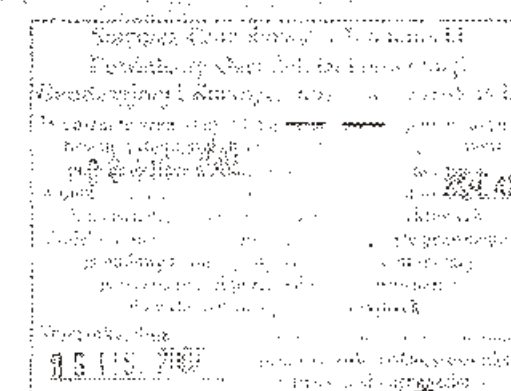

OZNACZENIA GRAFICZNE	
	GRANICA OBSZARU OBJĘTEGO PLANEM
	LINIE ROZGRANICZAJĄCE TERENY
	LINIE PODZIAŁU WEWNĘTRZNEGO
	MAKSYMALNE NIEPRZEKRACZALNE LINIE ZABUDOWY
	PROJEKTOWANA ZIELEN IGLASTO-LIŚCIASTA
PRZEZNACZENIE TERENÓW	
MN	TEREN ZABUDOWY MIESZKANIOWEJ JEDNORODZINNEJ
KG	TEREN ZABUDOWY GARAŻOWEJ
KDW	TEREN DROGI WEWNĘTRZNEJ
KP	TEREN PARKINGU
ZP	TEREN ZIELENI PARKOWEJ
INFRASTRUKTURA TECHNICZNA	
	ISTNIEJĄCA SIĘĆ ELEKTROENERGETYCZNA
	ISTNIEJĄCA SIĘĆ CIEPŁOWNICZA