

**UCHWAŁA NR XXXVIII/495/2021
RADY GMINY SIEDLCE**

z dnia 25 listopada 2021 r.

w sprawie zmiany uchwały nr XIV/182/2019 Rady Gminy Siedlce z dnia 28 listopada 2019 r. w sprawie przystąpienia do sporządzenia miejscowego planu zagospodarowania przestrzennego na terenie gminy Siedlce w części obrębów geodezyjnych Nowe Iganie, Pruszyń Pieńki, Pruszynek, Ujrzanów, Żelków Kolonia

Na podstawie art. 18 ust. 2 pkt 15 ustawy z dnia 8 marca 1990 r. o samorządzie gminnym (t.j. Dz. U. z 2021 r. poz. 1372 zm.) oraz art. 14 ust. 1, 2, 4 ustawy z dnia 27 marca 2003 r. o planowaniu i zagospodarowaniu przestrzennym (t.j. Dz.U. z 2021 poz. 741 zm.), Rada Gminy Siedlce uchwala, co następuje:

§ 1.

1. Odstępuje się od opracowania planu dla terenu działki ewidencyjnej nr 454 we wsi Nowe Iganie wskazanego na zał. nr 1 – Nowe Iganie, do uchwały nr XIV/182/2019 Rady Gminy Siedlce z dnia 28 listopada 2019 r. w sprawie przystąpienia do sporządzenia miejscowego planu zagospodarowania przestrzennego na terenie gminy Siedlce w części obrębów geodezyjnych Nowe Iganie, Pruszyń Pieńki, Pruszynek, Ujrzanów, Żelków Kolonia.
2. Wylacza się do osobnego procedowania część terenów wsi Ujrzanów, oznaczonych cyfrą 2 i wskazanych na zał. nr 1 – Ujrzanów, do uchwały nr XIV/182/2019 Rady Gminy Siedlce z dnia 28 listopada 2019 r. w sprawie przystąpienia do sporządzenia miejscowego planu zagospodarowania przestrzennego na terenie gminy Siedlce w części obrębów geodezyjnych Nowe Iganie, Pruszyń Pieńki, Pruszynek, Ujrzanów, Żelków Kolonia.

§ 2.

1. W związku z § 1 zmienia się treść załączników graficznych nr 1 – Nowe Iganie i nr 1 – Ujrzanów, do uchwały nr XIV/182/2019 Rady Gminy Siedlce z dnia 28 listopada 2019 r. w sprawie przystąpienia do sporządzenia miejscowego planu zagospodarowania przestrzennego na terenie gminy Siedlce w części obrębów geodezyjnych Nowe Iganie, Pruszyń Pieńki, Pruszynek, Ujrzanów, Żelków Kolonia.
2. Załączniki, o których mowa w ust. 1 stanowią załączniki do niniejszej uchwały.

§ 3.

Pozostałe ustalenia uchwały nr XIV/182/2019 Rady Gminy Siedlce z dnia 28 listopada 2019 r. w sprawie przystąpienia do sporządzenia miejscowego planu zagospodarowania przestrzennego na terenie gminy Siedlce w części obrębów geodezyjnych Nowe Iganie, Pruszyń Pieńki, Pruszynek, Ujrzanów, Żelków Kolonia, w tym granice obszaru objętego miejscowym planem zagospodarowania przestrzennego wskazane na załącznikach nr 1 – Pruszynek, Pruszyń Pieńki, Żelków-Kolonia pozostają niezmienione.

§ 4.


Wykonanie uchwały powierza się Wójtowi Gminy Siedlce.

§ 5.

Uchwała wchodzi w życie z dniem podjęcia.

Przewodniczący Rady

Andrzej Rymuza

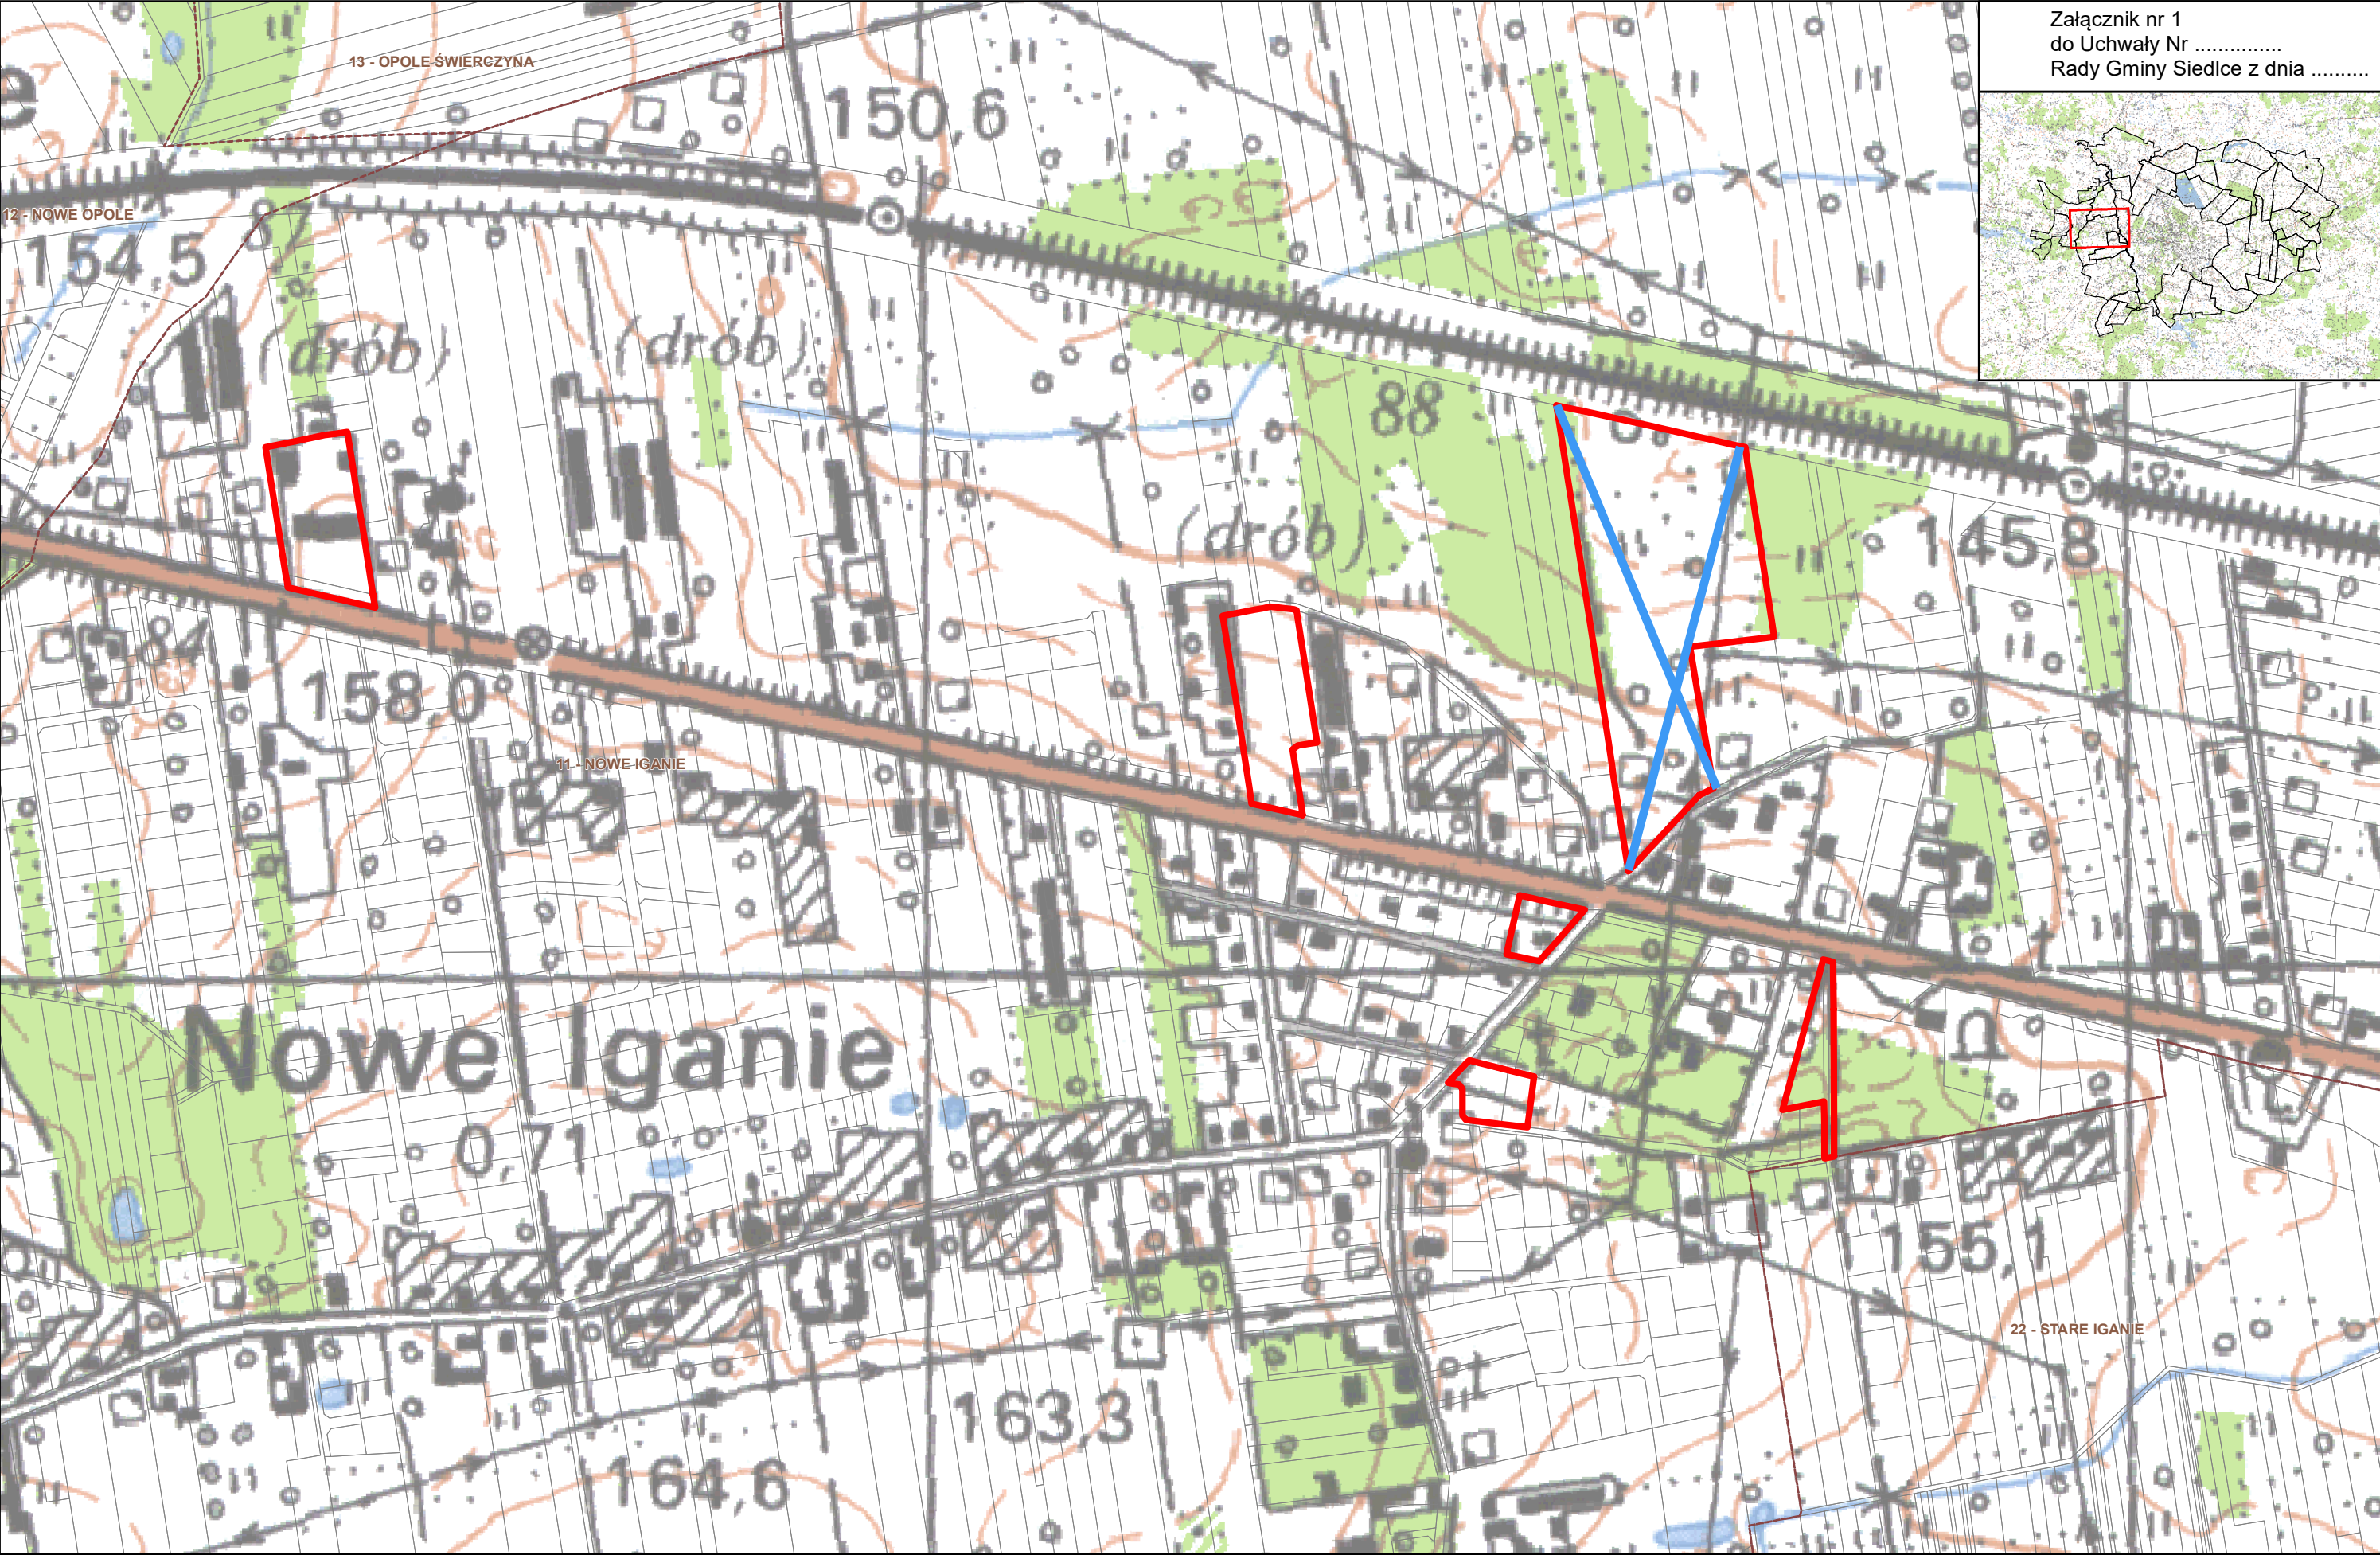



Załącznik nr 1
do Uchwały Nr
Rady Gminy Siedlce z dnia

An inset map showing the location of the study area within the Gmina Siedlce. The study area is highlighted with a red rectangle. The map shows the boundaries of the gmina and its various villages.

— Granica opracowania

1:5 000


0 125 250 375 500 m

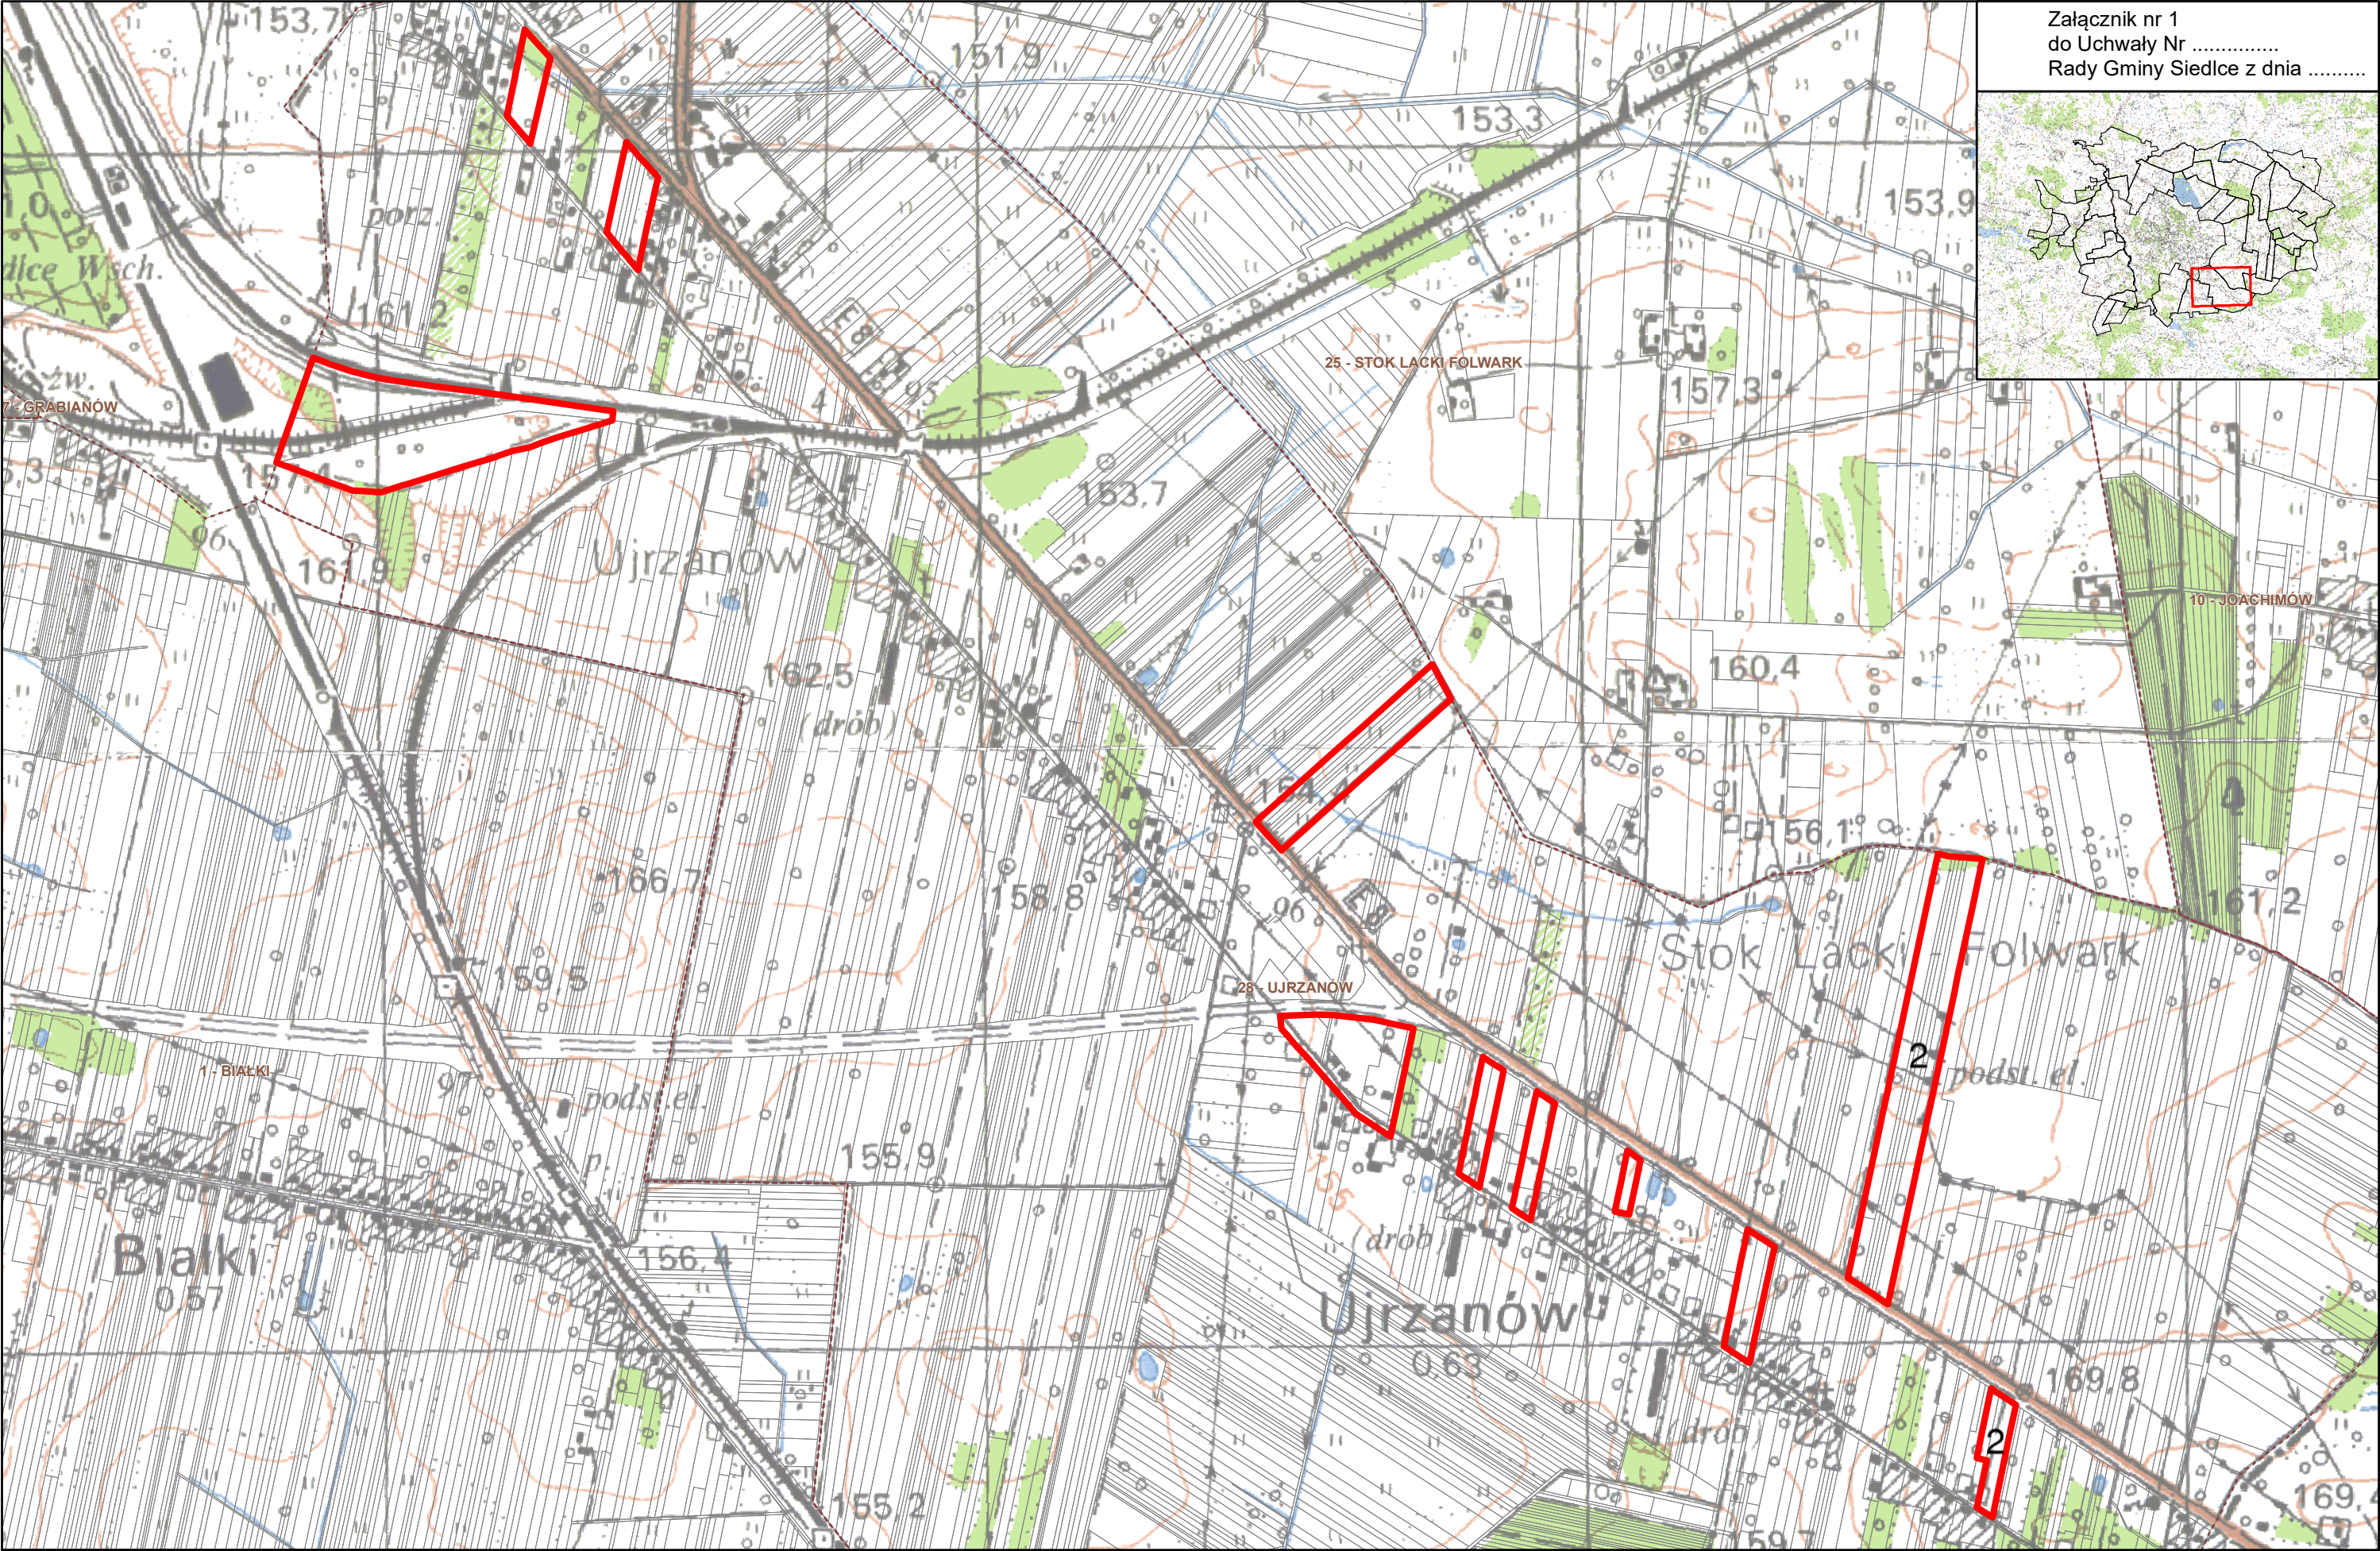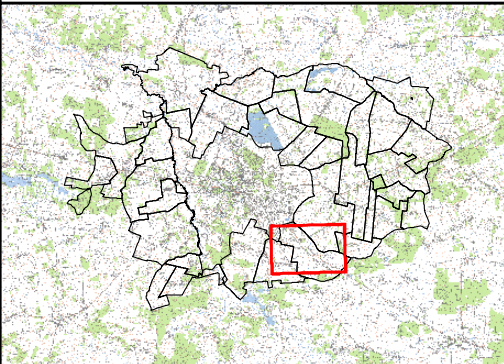

— Granica opracowania



1:10 000

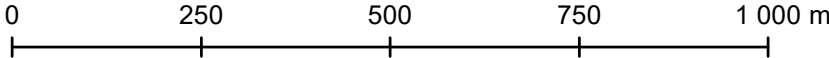

Uzasadnienie

Przygotowana zmiana uchwały intencyjnej ma na celu skorygowanie granic obszaru objętego opracowaniem planu miejscowego.

W przypadku części wsi Nowe Iganie podjęta została osobna uchwała nr XXXIII/418/2021 z dnia 28 maja 2021 w sprawie przystąpienia do sporządzenia miejscowego planu zagospodarowania przestrzennego dla działki ewidencyjnej nr 454 we wsi Nowe Iganie, w gminie Siedlce.

W przypadku części terenów oznaczonych cyframi 2 na zał. graficznym nr 1 - Ujrzanów zaistniała konieczność przeprowadzenia istotnych korekt w projekcie planu, wymagających ponowienia procedury. Wobec braku potrzeby wstrzymywania uchwalenia planu już przygotowanego postanowiono rozdzielić pierwotną uchwałę intencyjną i zmienić ją na uchwałę tzw. „dwóch prędkości”.