


Rzut wiatry 6,0 x 4,0 m - 2 szt.

Skala 1:50

1) Konstrukcja wiat wykonana będzie z naturalnych, biodegradowalnych materiałów i poradzona w sposób odpowiedni, umożliwiając jej ustawienie bez trudnego oparcia na solidnym. Wiaty zabezpieczone będą przed rozpraszaniem opadów

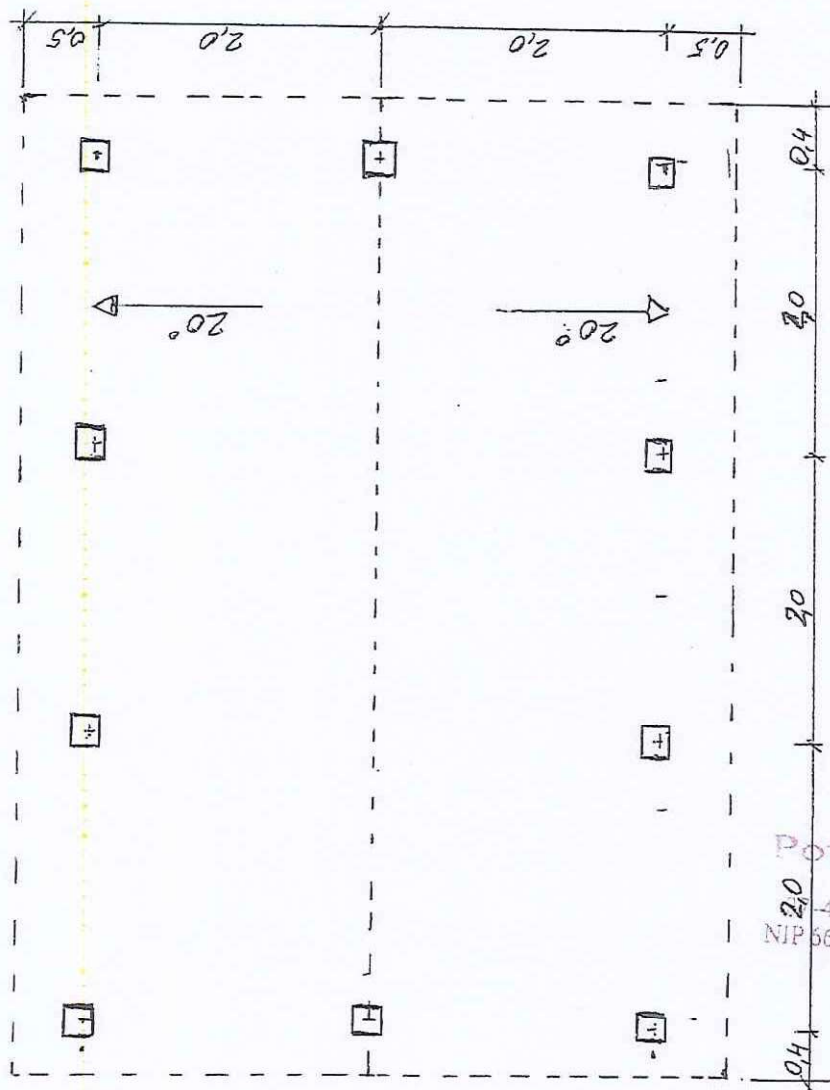

Załącznik NR 6.3 do SWZ

Załącznik nr 2 do decyzji, zgłoszenia, pisma
Wydziału Architektury i Budownictwa
Starostwa Powiatowego w Ostrowcu Św.
nr decyzji
znak AB.6143.365.2025
z dnia 19.11.2025

Z up. Starosty Ostrowieckiego
NACZELNIK WYDZIAŁU
Architektury i Budownictwa

Łukasz Smyła

Powiat Ostrowiecki
z siedzibą:
400 Ostrowiec Św., ul. Hłeczka 37
NIP 661-219-82-32, REGON 291009449
-3-

ZA ZGODNOŚĆ
Z ORYGINAŁEM

str. 1-4

WICESTAROSTA


Łukasz Dybiec

STAROSTA

Agnieszka Rogalińska

Przekrój wiady 12 x 4,0 m - 2 szt.

Skala 1:50

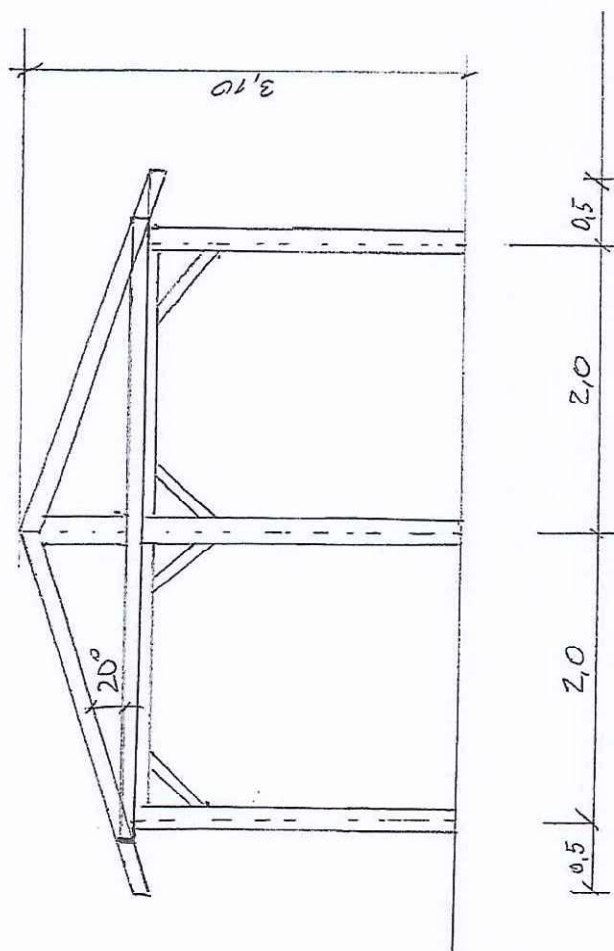

Załącznik nr 3 do decyzji, zgłoszenia, pismo

Wydziału Architektury i Budownictwa
Starostwa Powiatowego w Ostrowcu Św.

nr decyzji

znak AB.6443.365.2015

z dnia 19.11.2015

Z up. Starosty Ostrowieckiego
NACZELNIK WYDZIAŁU
Architektury i Budownictwa


Łukasz Smyja






Rzut wiaty 4,0 x 3,5 m - 2 szt.

Skala 1:50

1) Konstrukcja wiat wykonana będzie z naturalnych, biodegradowalnych materiałów i przedłożona w sposób odwrotny, umożliwiając jej usunięcie bez trwałego wpływu na środowisko.
Wiaty zabezpieczone będą przed rozprzestrzenianiem ognia.

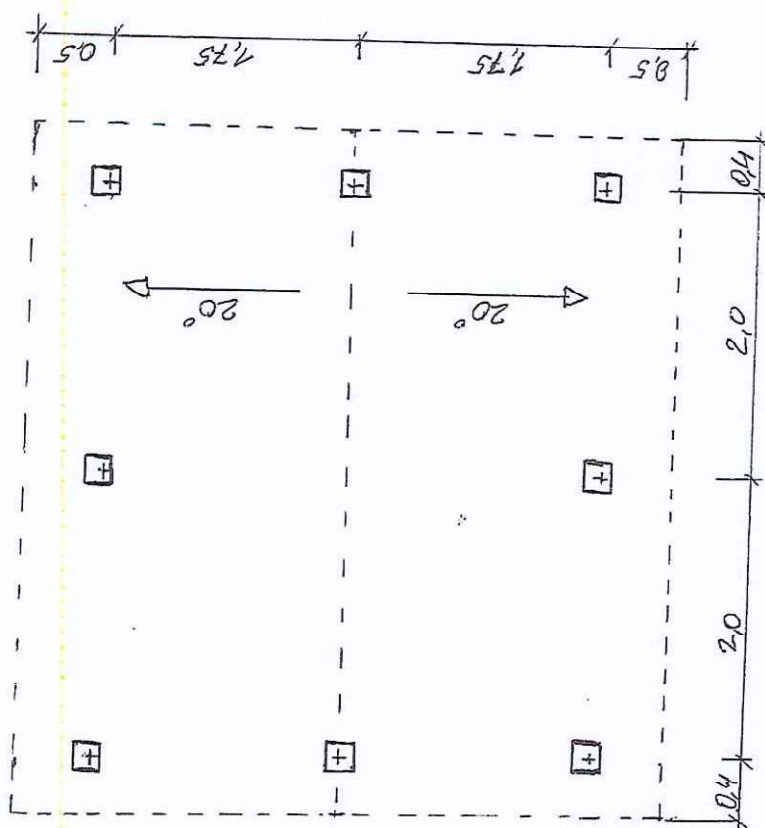

Załącznik nr 4 do decyzji, zgłoszenia, planu
Wydziału Architektury i Budownictwa
Starostwa Powiatowego w Ostrowcu Św.
nr decyzji
znak AB.6743.365.2025
z dnia 18.11.2015


Z up. Starosty Ostrowieckiego
NACZELNIK WYDZIAŁU
Architektury i Budownictwa

Łukasz Smyła

3

Przekrój wieży 4,0 x 3,5 m - 2 szt.

Skala 1:50

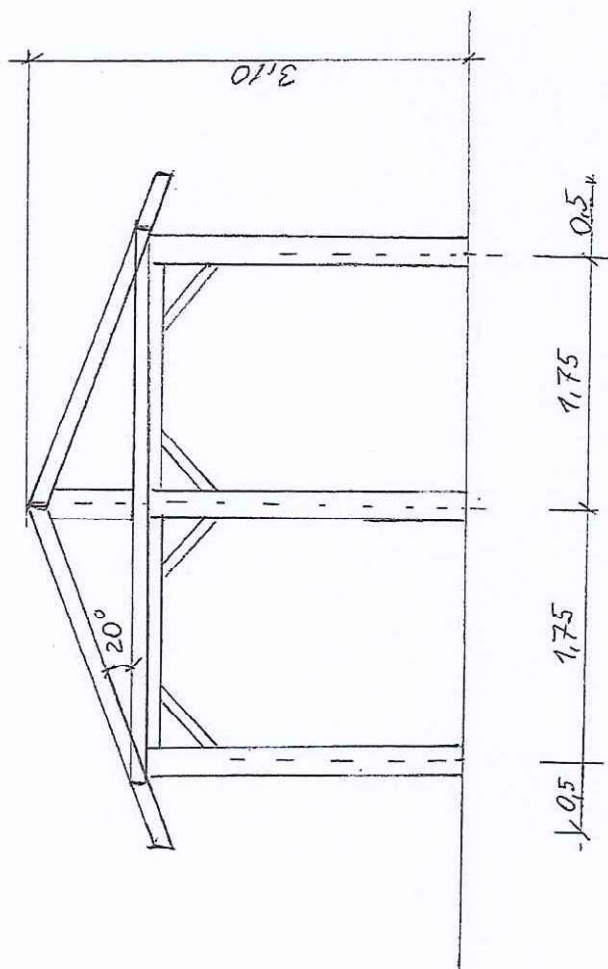

Załącznik nr 5 do decyzji zgłoszenia, pismo
Wydziału Architektury i Budownictwa
Starostwa Powiatowego w Ostrowcu Św.
nr decyzji
znak AB.6743.365.2015
z dnia 19.11.2015

Z up. Starosty Ostrowskiego
NACZELNIK WYDZIAŁU
Architektury i Budownictwa

Łukasz Smyła

u