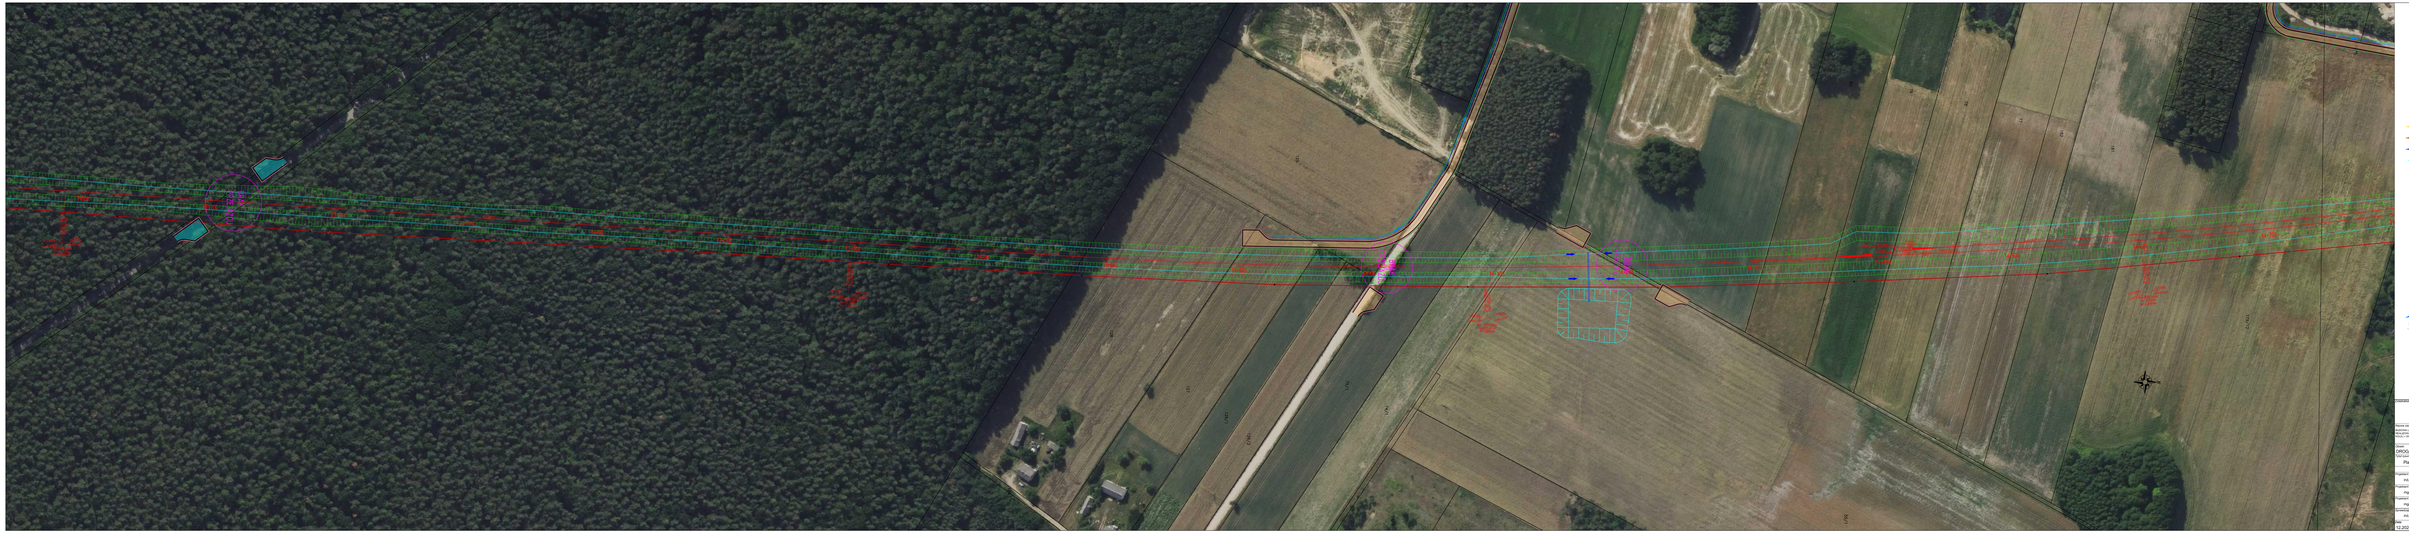

OPRACOWANIE PROJEKTU

SPRZĘDAWCA

MOSTY WISŁA

DROGA
S7 Opinogóra
Obiekt (etap/odcinek)
Plan sytuacyjny
Kompozycja Programowo - Przestrzenna

Rola / Nazwisko	Nazwa uprawnień / specjalność	Podpis
Projektant mgr inż. Jan Stankiewicz	SLA/5166/POOO13 Wojewoda	
Sprawdzający mgr inż. Patrycja Trzcina	SLA/7164/PWB/17 Wojewoda	
Projektant mgr inż. Robert Piekarnick	SLA/5181/POOO23 Wojewoda	
Kierownik inż. Paweł Tetka	SLA/0270/POOO08 Wojewoda	

Data	Nr umowy	Numer arkusza	Wersja	Nr projektu
12.2025	WU/10-00103/25/ZZ	3.1	—	1:1000 04.10