
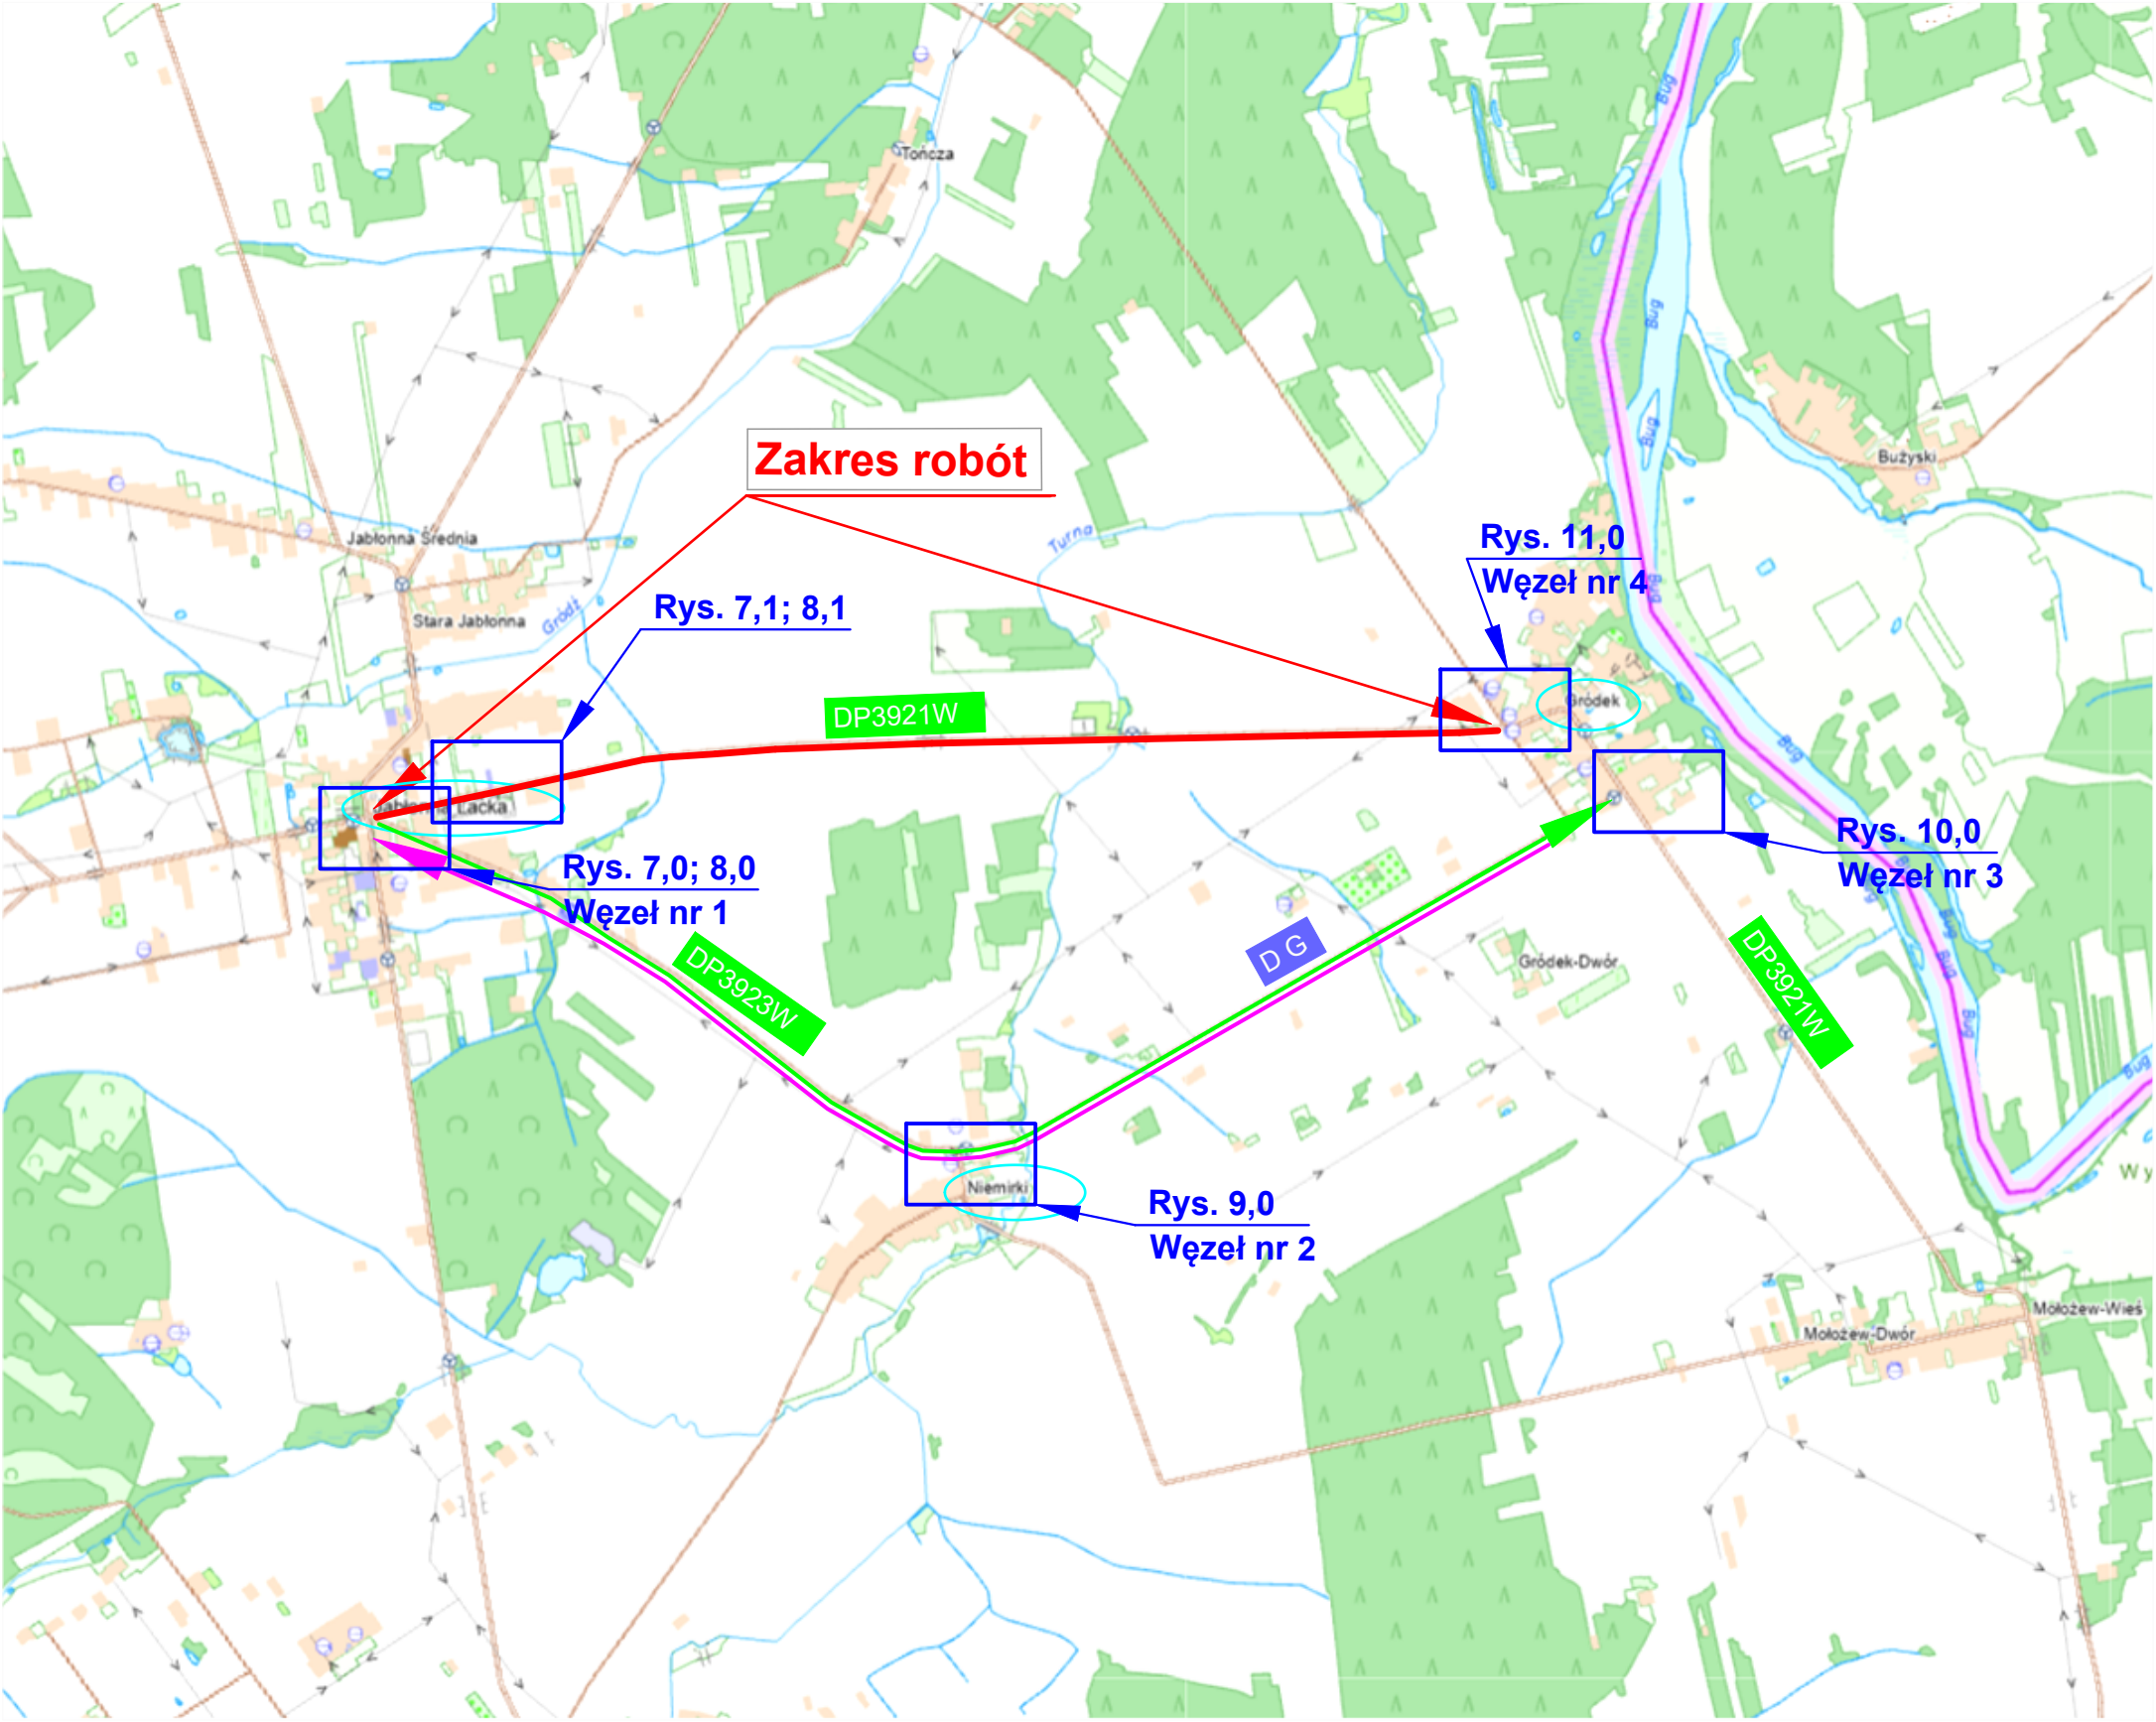
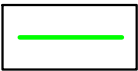


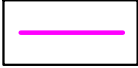

 - trasa objazdu od m. Jabłonna Lacka do m. Gródek

 - trasa objazdu od m. Gródek do m. Jabłonna Lacka

Wykonawca: P.W. WIKRUSZ Adam Witkowski 07-106 Miedzna, Kolonia I a	
Nazwa zadania: Przebudowa drogi powiatowej nr 3921W na odcinku Jabłonna Lacka - Gródek, gmina Jabłonna Lacka	
Temat opracowania: Projekt Czasowej Organizacji Ruchu	Skala: 1: 25000
Nazwa zadania: Schemat czasowej organizacji ruchu	Data: czerwiec 2025
Projektował: inż. Marek Stolarczuk	Podpis: Nr rys. 6,0