


PRZEBUDOWA DROGI POWIATOWEJ NR 2125W
MAGNUSZEW MAŁY – STRACHOCIN W KM 0+188 ÷ 1+316

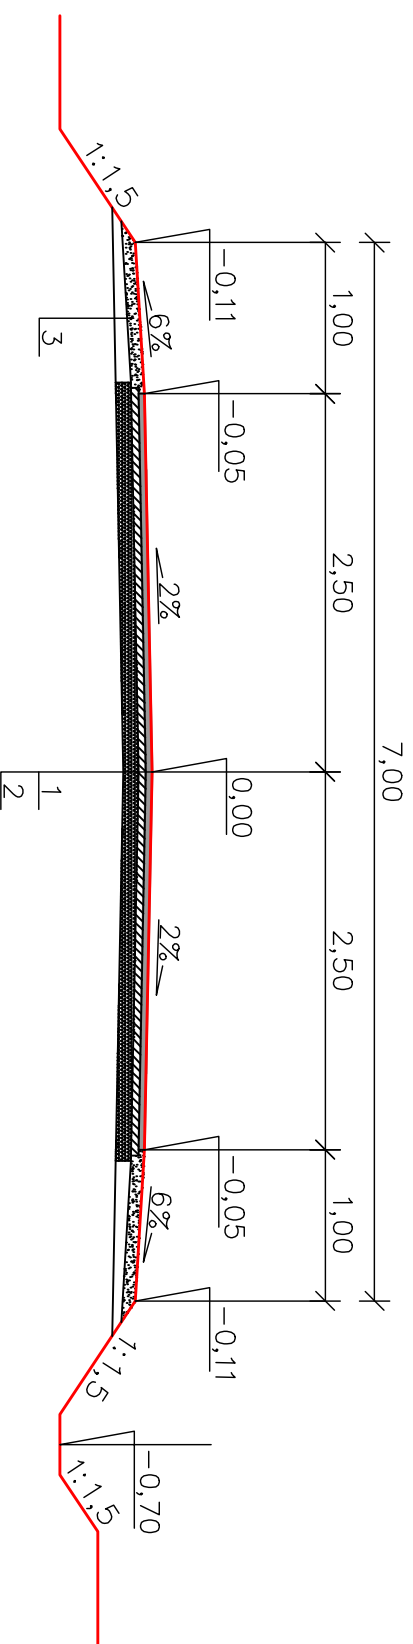

LEGENDA:

1. Warstwa ścierna z BA 0/12,8 gr. 4cm
2. Istniejąca nawierzchnia bitumiczna
3. Istniejące pobocze do uzupełnienia kruszywem naturalnym