


SŁUP
PROJ.
nr 2

nr 4

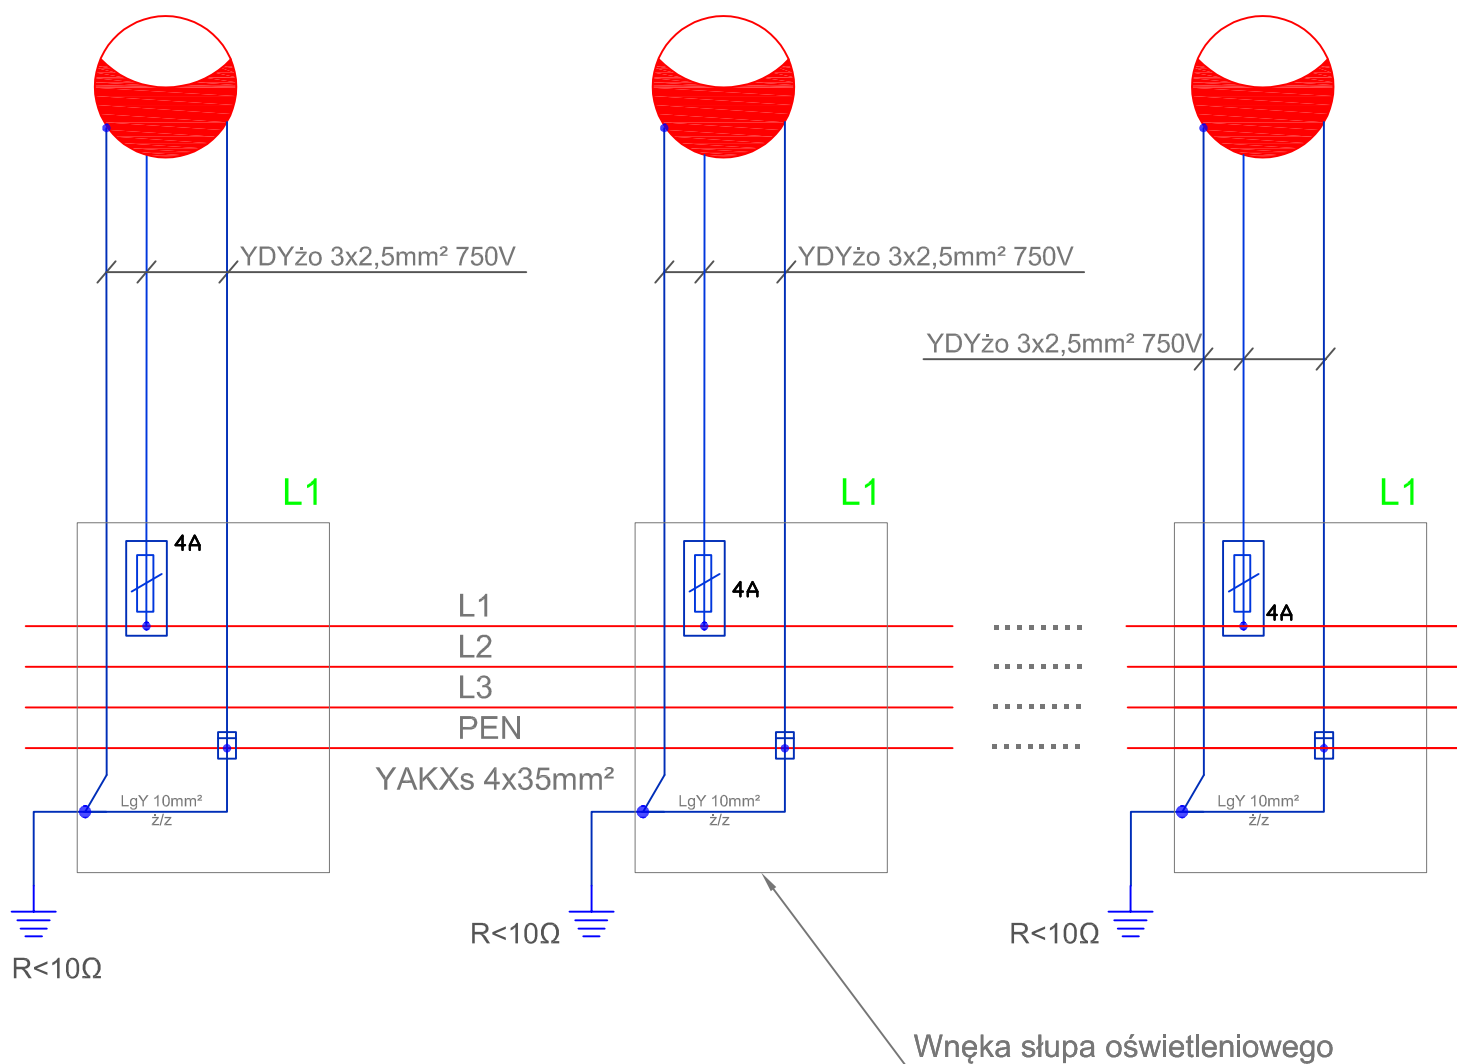

TYTUŁ	ROZBUDOWA OŚWIETLENIA ULICZNEGO		
INWESTOR	Miasto i Gmina Lipsko, ul. 1-go Maja 2, 27-300 Lipsko		
LOKALIZACJA	Lipsko, ul. Rynek gmina Lipsko dz. nr 1316, 1317		
NAZWA RYS.:	ZASILANIE POSZCZEGÓLNYCH OPRAW NA PROJ. SŁUPACH		
PROJEKTOWAŁ	mgr inż. Karol Mróz upr. nr SLK/0741/PWBE/23		SKALA 1:30
			DATA VIII 2025
			RYS. 3