


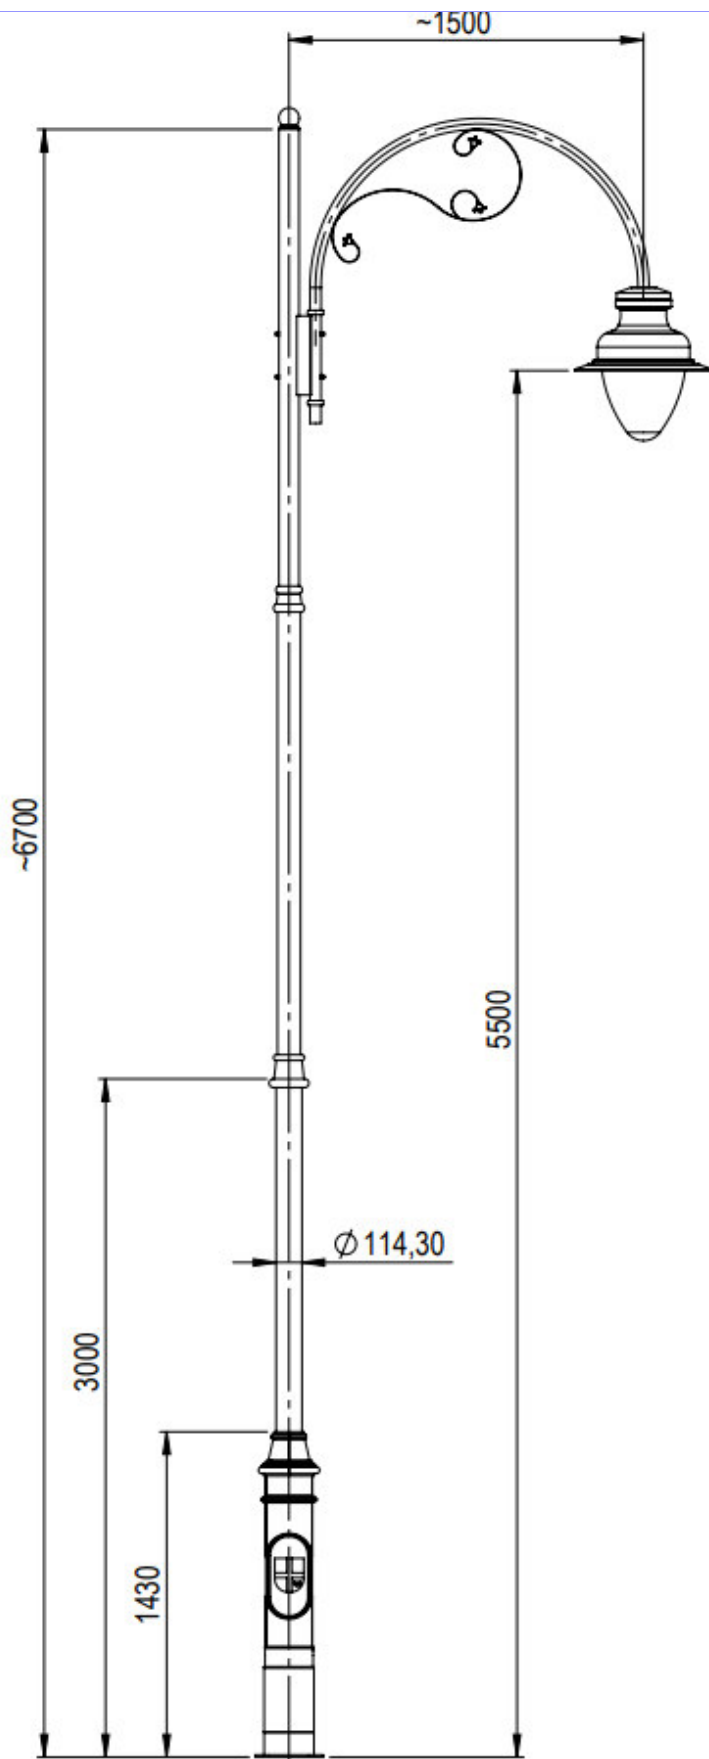


PODPIS ZAUFANY

KAROL
MRÓZ

23.02.2026 17:42:07 GMT+1

Dokument podpisany elektronicznie
podpisem zaufanym

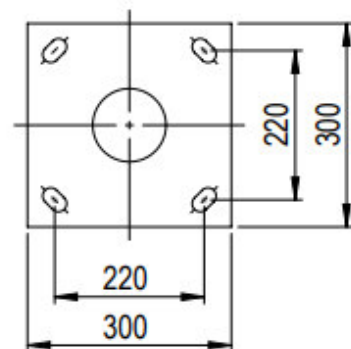

TYTUŁ	ROZBUDOWA OŚWIETLENIA ULICZNEGO		
INWESTOR	Miasto i Gmina Lipsko, ul. 1-go Maja 2, 27-300 Lipsko		
LOKALIZACJA	Lipsko, ul. Rynek gmina Lipsko dz. nr 1316, 1317		
NAZWA RYS.:	WIDOK SŁUPA, WYSIĘGNIKA ORAZ FUNDAMENTU		
PROJEKTOWAŁ	mgr inż. Karol Mróz upr. nr SLK/0741/PWBE/23		SKALA -
			DATA VIII 2025
			RYS. 4