


wieś STRZELCE
 GMINA CHODZIEZ
 MIEJSCOWY PLAN
 ZAGOSPODAROWANIA PRZESTRZENNEGO
 RYSUNEK PLANU NR 11

SKALA 1 : 10 000

ZAŁĄCZNIK NR 11
 DO UCHWAŁY NR XI/57/03
 RADY GMINY CHODZIEZ
 Z DNIA 30 GRUDNIA 2003 r.

UCHWAŁA OGŁOSZONA W DZIENNIKU
 URZĘDOWYM WOJEWÓDZTWA
 WIELKOPOLSKIEGO NR 18 poz. 527
 Z DNIA 19 lutego 2004 r.

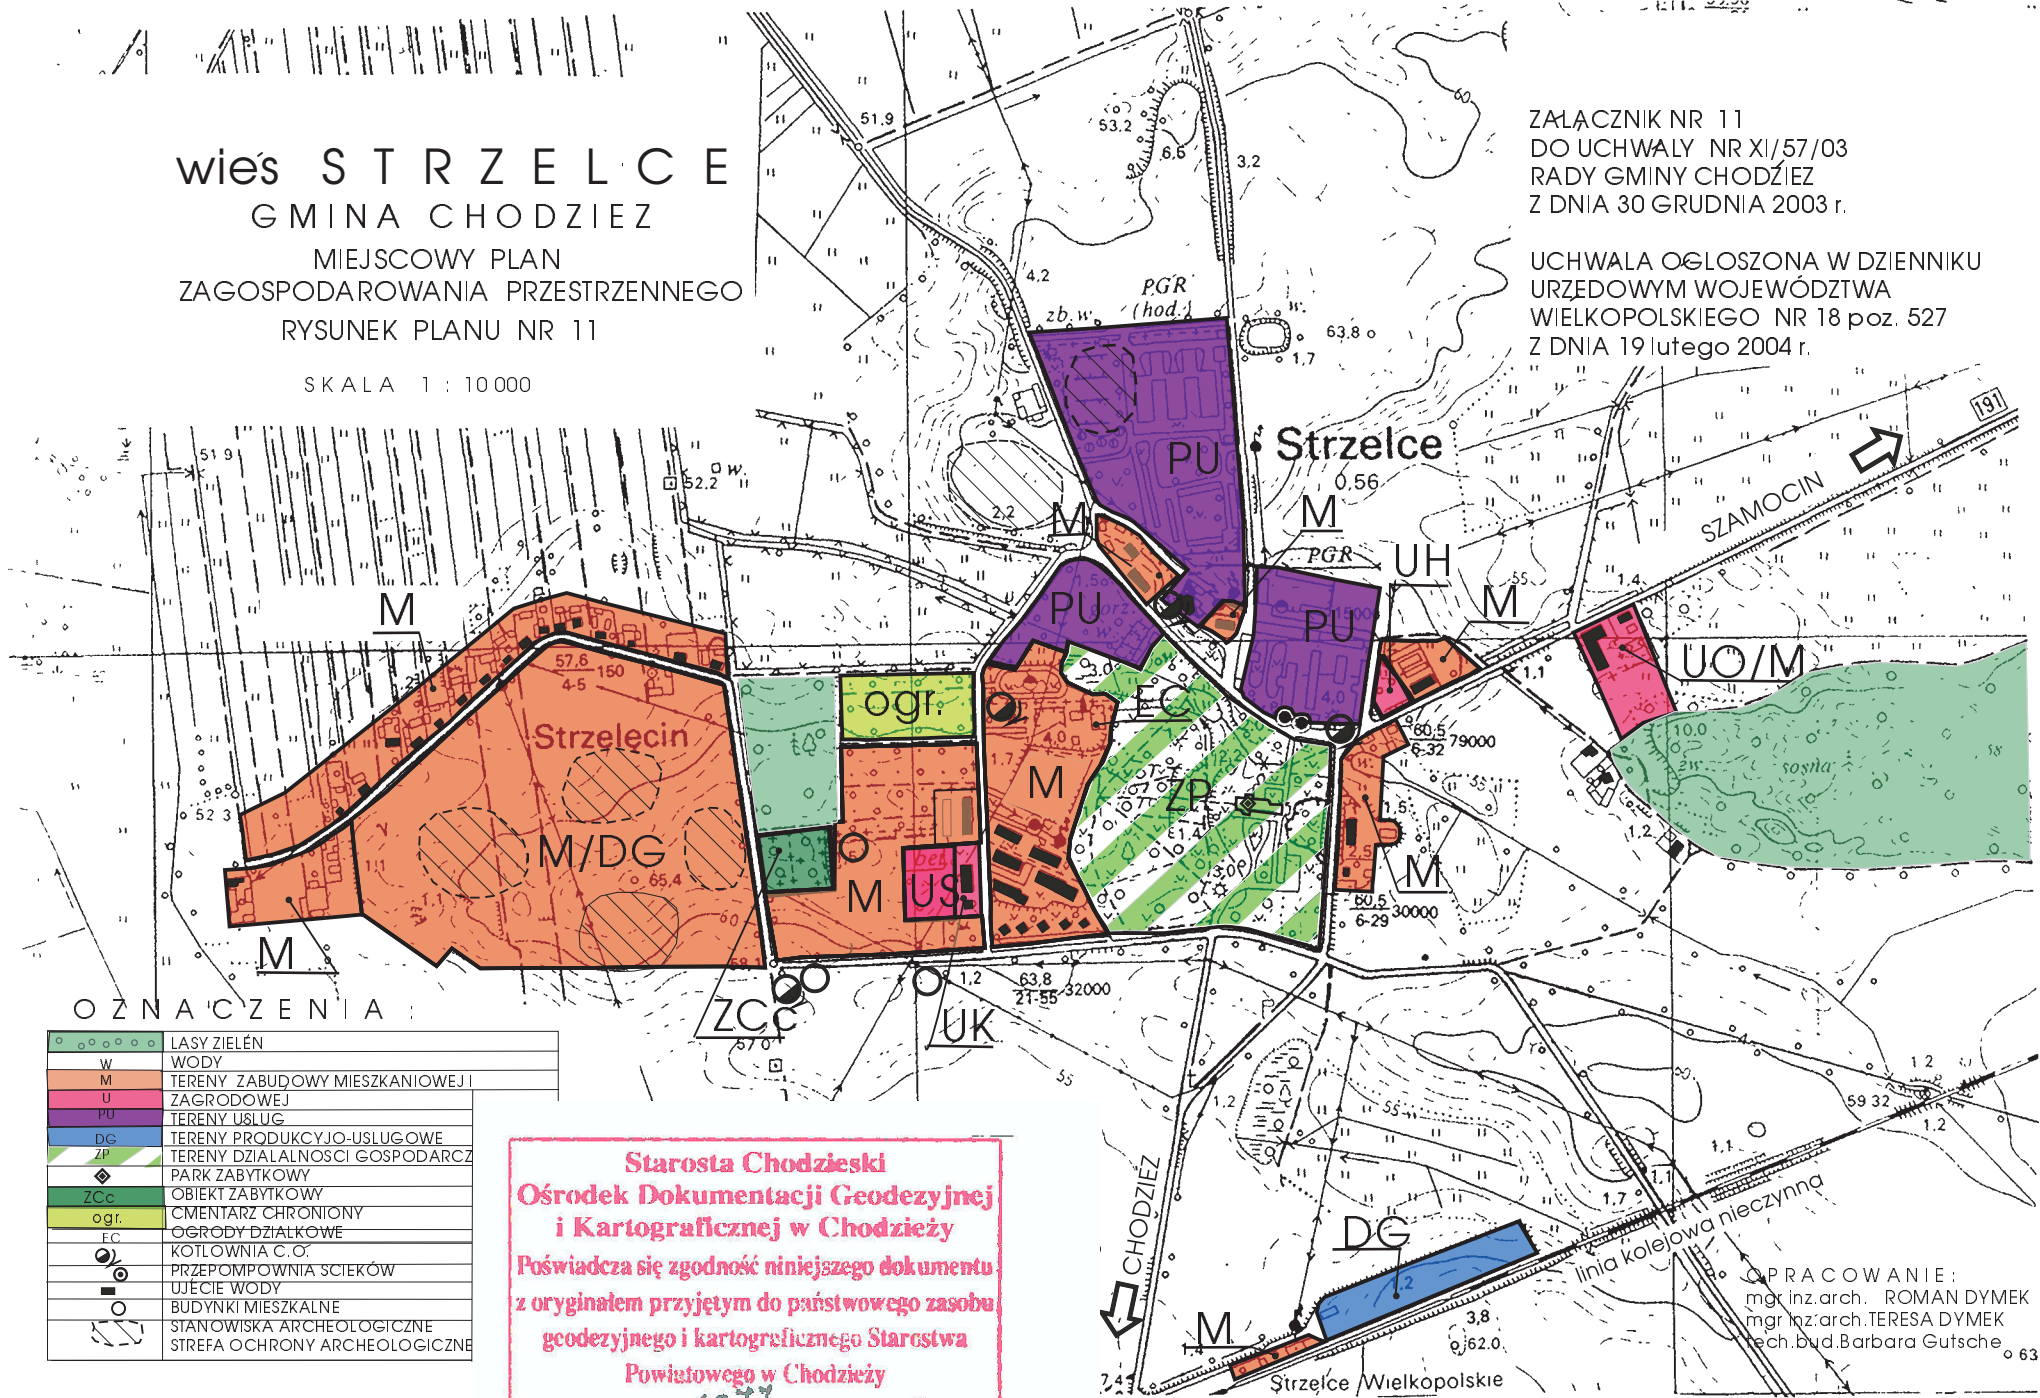

OZNACZENIA

	LASY ZIELÉN
	WODY
	TERENY ZABUDOWY MIESZKANIOWEJ I
	ZAGRODOWEJ
	TERENY USŁUG
	TERENY PRODUKCJO-USŁUGOWE
	TERENY DZIAŁALNOŚCI GOSPODARCZ
	PARK ZABYTKOWY
	OBIEKT ZABYTKOWY
	CMENTARZ CHRONIONY
	OGRODY DZIAŁKOWE
	KOTŁOWNIA C.O.
	PRZEPOMPOWNIĄ ŚCIEKÓW
	UJĘCIE WODY
	BUDYNKI MIESZKALNE
	STANOWISKA ARCHEOLOGICZNE
	STREFA OCHRONY ARCHEOLOGICZNE

Starosta Chodzieski
Ośrodek Dokumentacji Geodezyjnej
i Kartograficznej w Chodzieży
 Poświadczam zgodność niniejszego dokumentu
 z oryginałem przyjętym do państwowego zasobu
 geodezyjnego i kartograficznego Starostwa
 Powiatowego w Chodzieży
 w dniu 1977
 Chodzież, dnia 15 MAJ 2002 **Z. DP. STAROSTY**
 (imię i nazwisko osoby stanowiącej
 służbowo osobę upoważnioną)

OPRACOWANIE:
 mgr inż. arch. ROMAN DYMEK
 mgr inż. arch. TERESA DYMEK
 arch. bud. Barbara Gutsche