

UCHWAŁA NR XLIV/566/2022
RADY GMINY SIEDLCE

z dnia 28 kwietnia 2022 r.

w sprawie przystąpienia do sporządzenia miejscowego planu zagospodarowania przestrzennego dla fragmentów wsi Ujrzanów oraz fragmentów wsi Joachimów, w gminie Siedlce.

Na podstawie art. 18 ust. 2 pkt 15 ustawy z dnia 8 marca 1990 r. o samorządzie gminnym (t. j. Dz.U. z 2022 r. poz. 559 zm.), w związku z art. 14 ust. 1 ustawy z dnia 27 marca 2003 r. o planowaniu i zagospodarowaniu przestrzennym (t. j. Dz. U. z 2022 r., poz. 503), Rada Gminy Siedlce uchwala, co następuje:

§ 1.

Przystąpić do sporządzenia miejscowego planu zagospodarowania przestrzennego dla fragmentów wsi Ujrzanów, w gminie Siedlce, w granicach określonych na załączniku nr 1 do niniejszej uchwały, oznaczonych numerami od 1 do 10.

§ 2.

Przystąpić do sporządzenia miejscowego planu zagospodarowania przestrzennego dla fragmentów wsi Joachimów, w gminie Siedlce, w granicach określonych na załączniku nr 2 do niniejszej uchwały, oznaczonych numerami od 11 do 15.

§ 2.

Plan opracowany zostanie w skali 1:2000.

§ 3.

Wykonanie uchwały powierza się Wójtowi Gminy Siedlce.

§ 4.

Uchwała wchodzi w życie z dniem jej podjęcia.


Przewodniczący Rady

Andrzej Rymuza

Rady Gminy Siedlce z dnia 28 kwietnia 2022 r.



Załącznik nr 2 do Uchwały nr XLIV/566/2022 Rady Gminy Siedlce z dnia 28 kwietnia 2022 r.

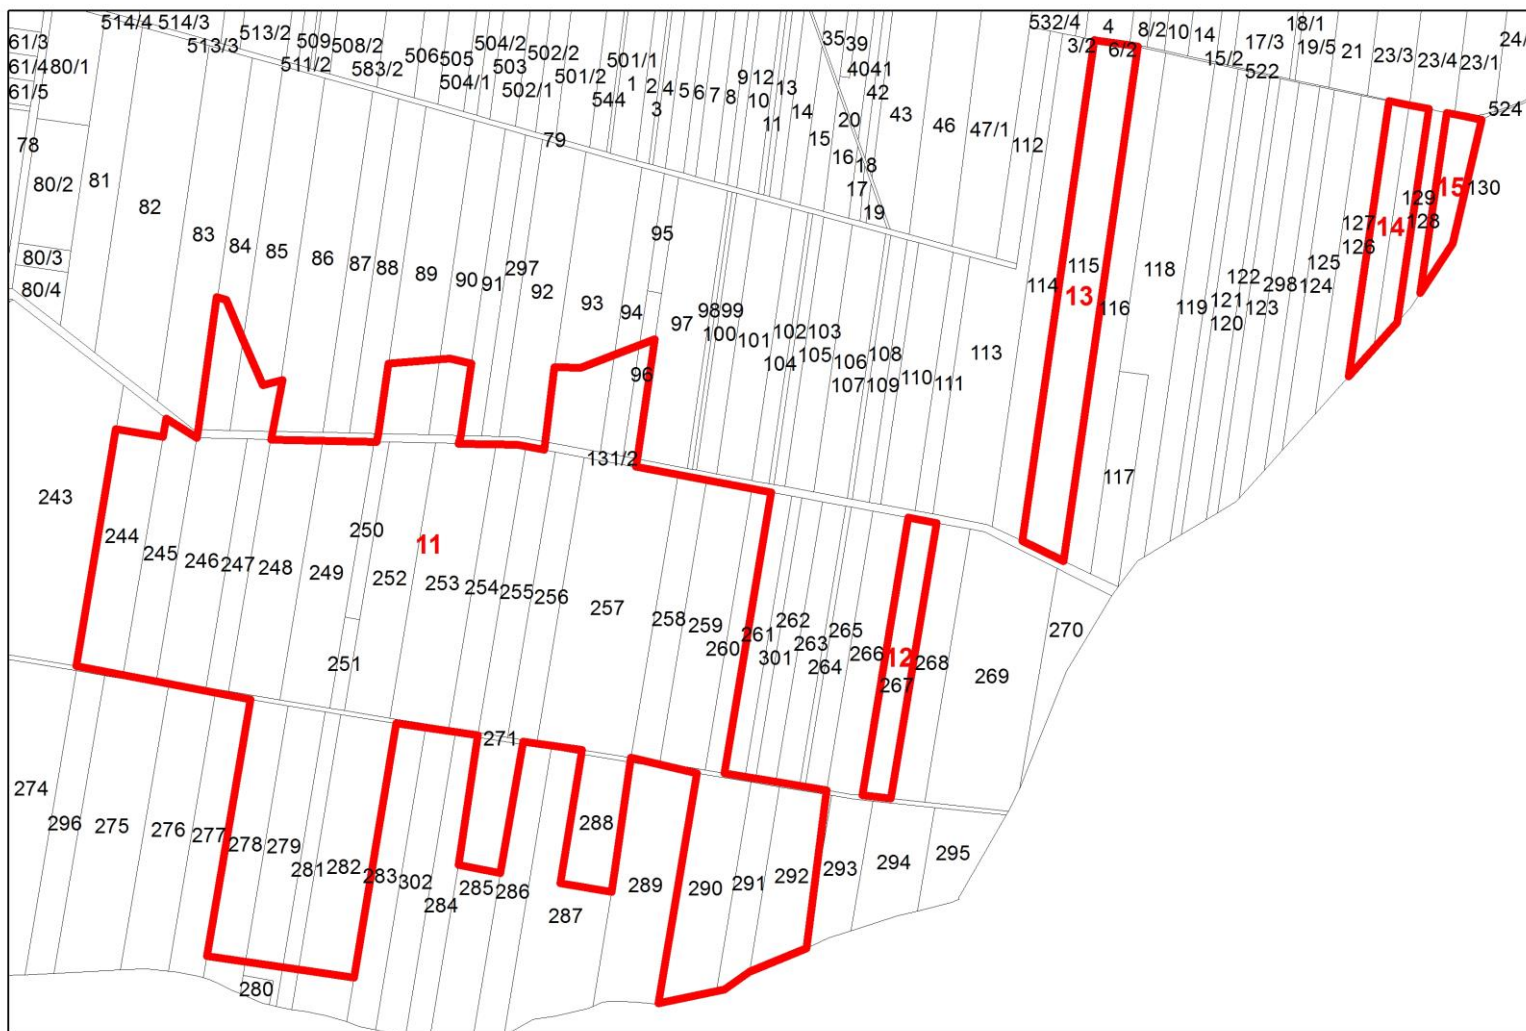

JOACHIMÓW