


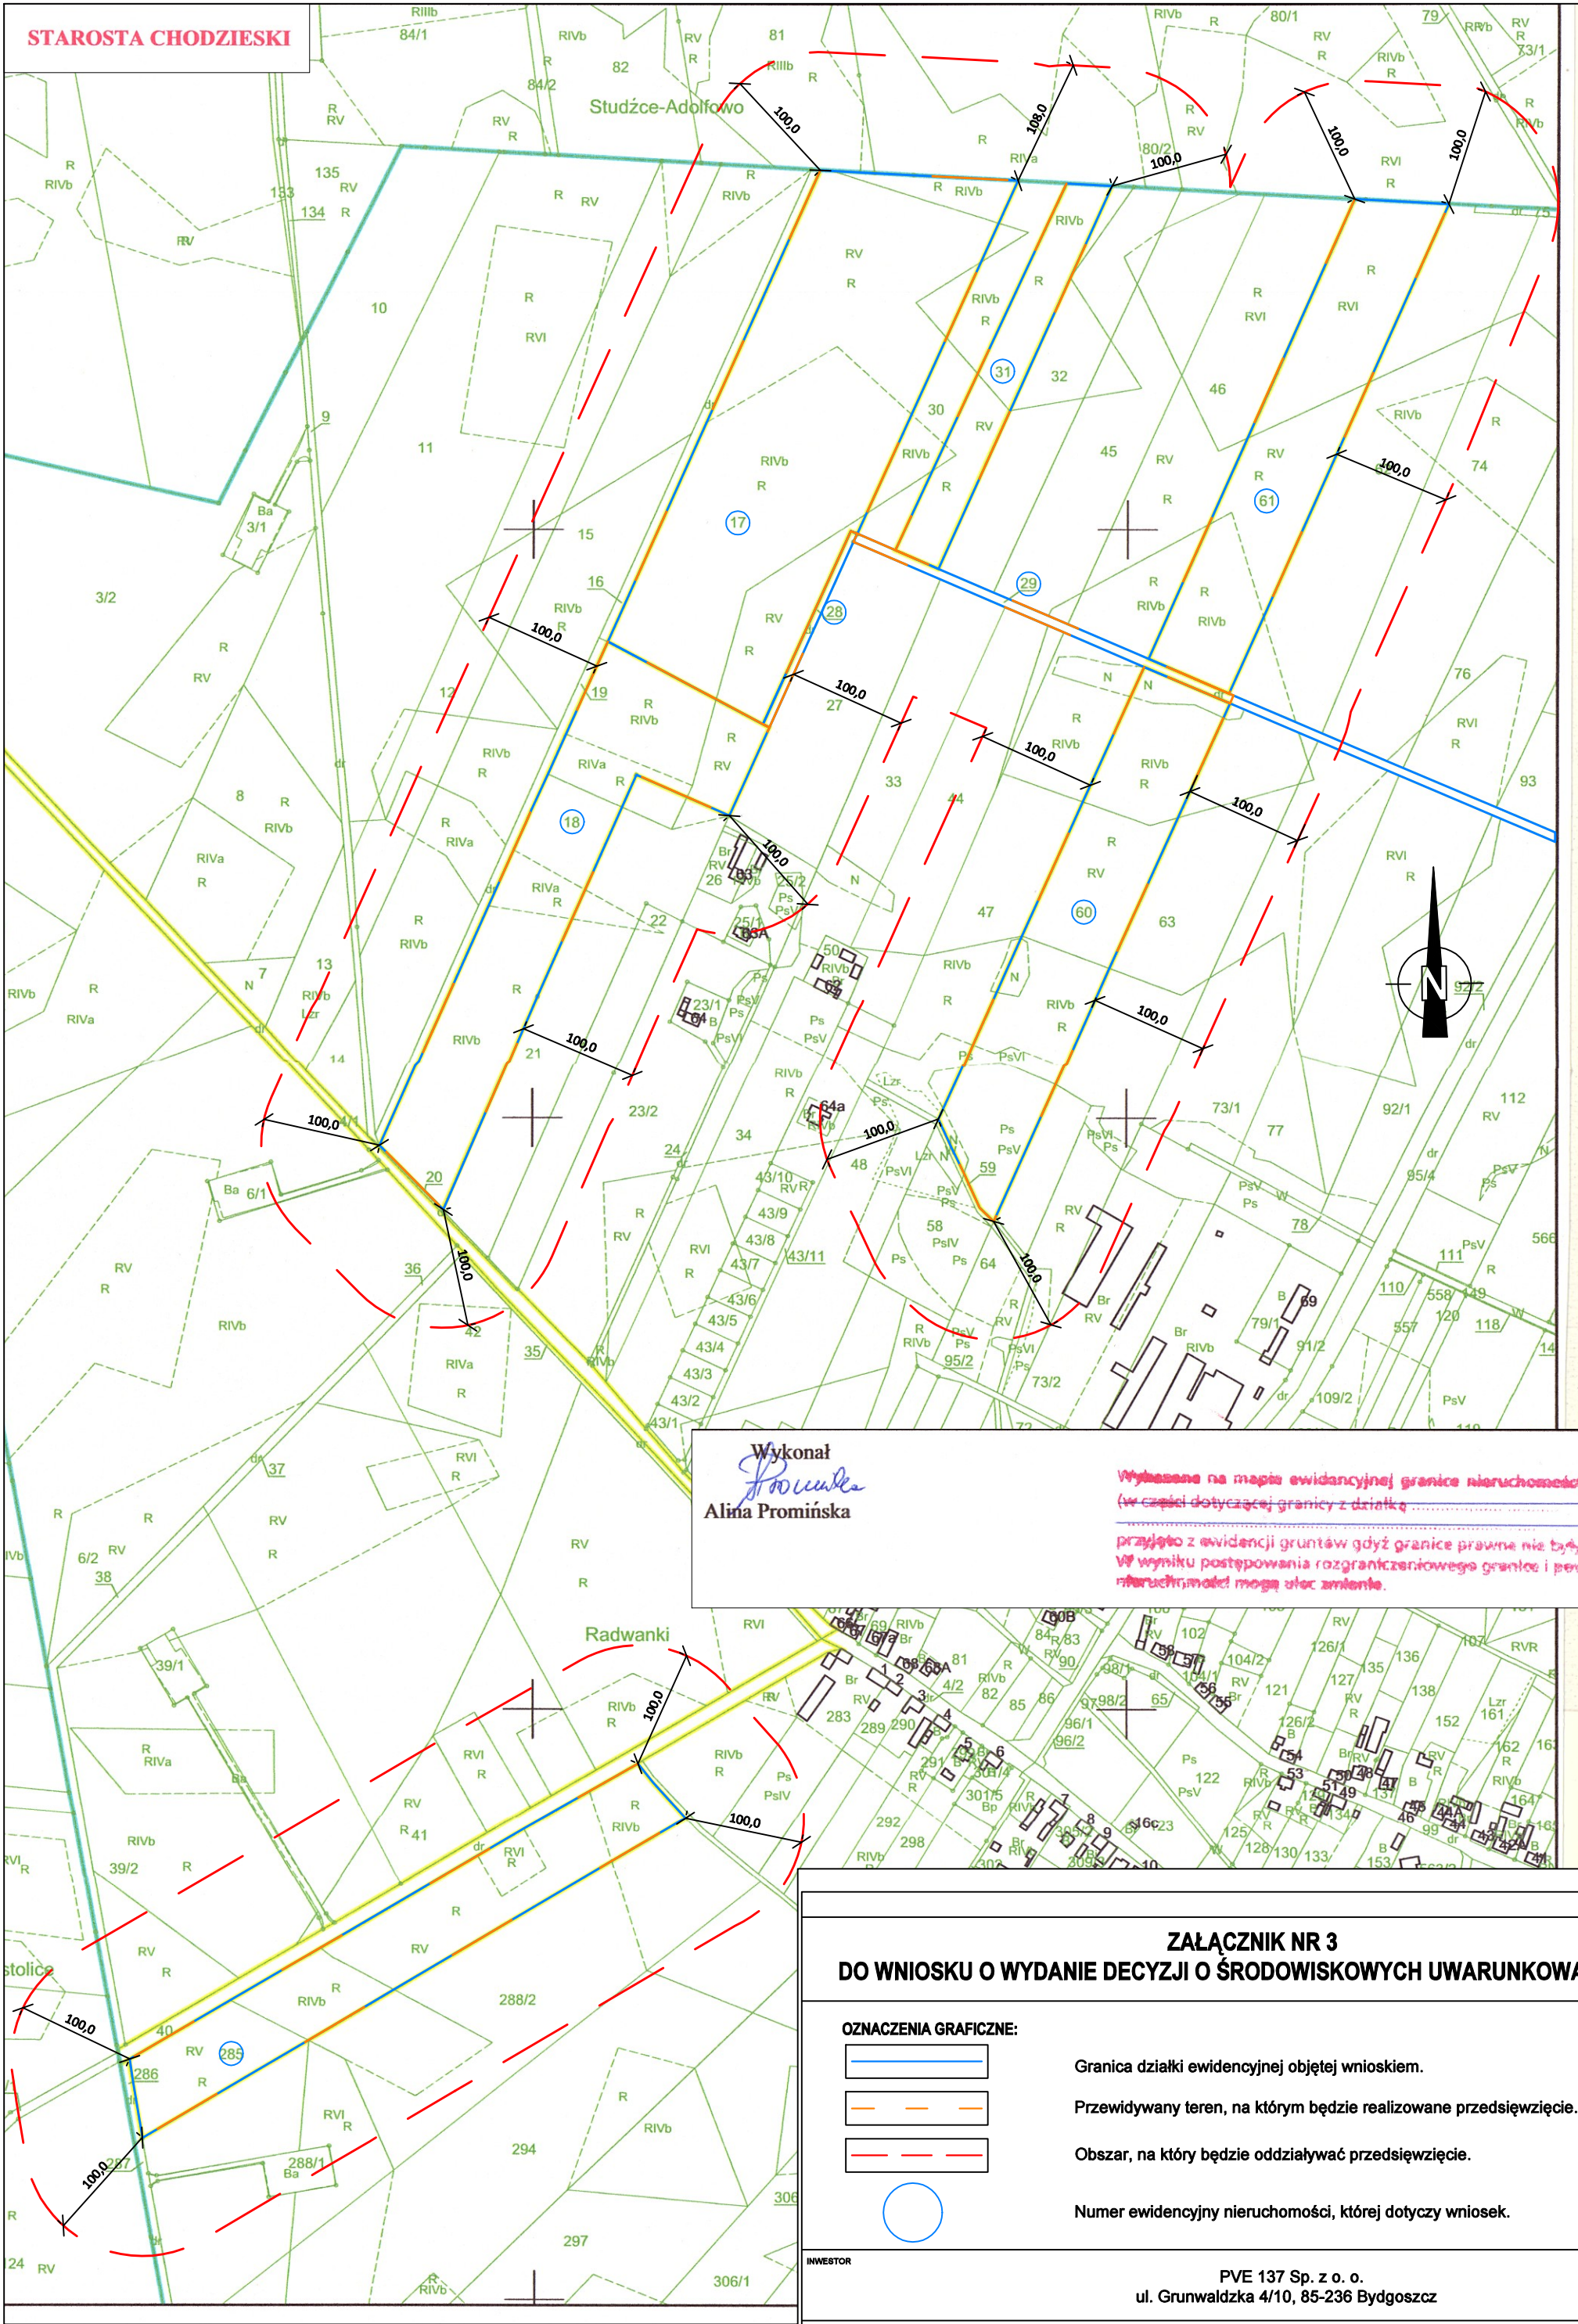

Wykonął
Alina Promińska
Alina Promińska

Wykonano na mapie ewidencyjnej granice nieruchomości w całości (w części dotyczącej granicy z działką 17/1) przyjęto z ewidencji gruntów gdyż granice prawne nie były ustalone. W wyniku postępowania rozgraniczeniowego granice i powierzchnie nieruchomości mogą ulec zmianie.

ZAŁĄCZNIK NR 3
DO WNIOSKU O WYDANIE DECYZJI O ŚRODOWISKOWYCH UWARUNKOWANIACH

OZNACZENIA GRAFICZNE:



Granica działki ewidencyjnej objętej wnioskiem.



Przewidywany teren, na którym będzie realizowane przedsięwzięcie.



Obszar, na który będzie oddziaływać przedsięwzięcie.



Numer ewidencyjny nieruchomości, której dotyczy wniosek.

INWESTOR

PVE 137 Sp. z o. o.
ul. Grunwaldzka 4/10, 85-236 Bydgoszcz

NAZWA RYSUNKU

MAPA EWIDENCYJNA Z ZAZNACZONYM PRZEWIDYWANYM TERENEM, NA KTÓRYM BĘDZIE REALIZOWANE PRZEDSIĘWZIĘCIE ORAZ OBEJMUJĄCĄ PRZEWIDYWANY OBSZAR NA KTÓRY BĘDZIE ODDZIAŁYWAĆ PRZEDSIĘWZIĘCIE

DATA
05.2021 r.

SKALA
1:5000

GINA
Margonin

OBREB
Radwanki

NR DZIAŁEK
17,18,28,29,31,60,31,285