

UCHWAŁA NR RG.0007.399.2023
RADY GMINY KOBIOR

z dnia 21 września 2023 r.

w sprawie przystąpienia do sporządzenia zmiany miejscowego planu zagospodarowania przestrzennego

Na podstawie art. 18 ust. 2 pkt 5 ustawy z dnia 8 marca 1990 r. o samorządzie gminnym (tj. Dz.U. z 2023 poz. 40 ze zm.) oraz art. 14 ust.1 i 4 oraz art. 27 ustawy z dnia 27 marca 2003 o planowaniu i zagospodarowaniu przestrzennym (tj. Dz.U. z 2023 r. poz. 977 ze zm.) na wniosek Wójta

Rada Gminy Kobiór uchwala, co następuje:

§ 1. Przystępuje się do sporządzenia zmiany miejscowego planu zagospodarowania przestrzennego dla określonych terenów zgodnie z załącznikiem nr 1 do niniejszej uchwały.

§ 2. Wykonanie uchwały powierza się Wójtowi Gminy Kobiór.

§ 3. Uchwała wchodzi w życie z dniem podjęcia.

Przewodniczący Rady

mgr Przemysław Sawicki



Załącznik do uchwały Nr RG.0007.399.2023


Rady Gminy Kobiór

z dnia 21 września 2023 r.

SKALA 1:10000

 **GRANICE OPRACOWANIA MIEJSCOWEGO PLANU**

 **GRANICA ADMINITRACYJNA GMINY KOBIÓR**

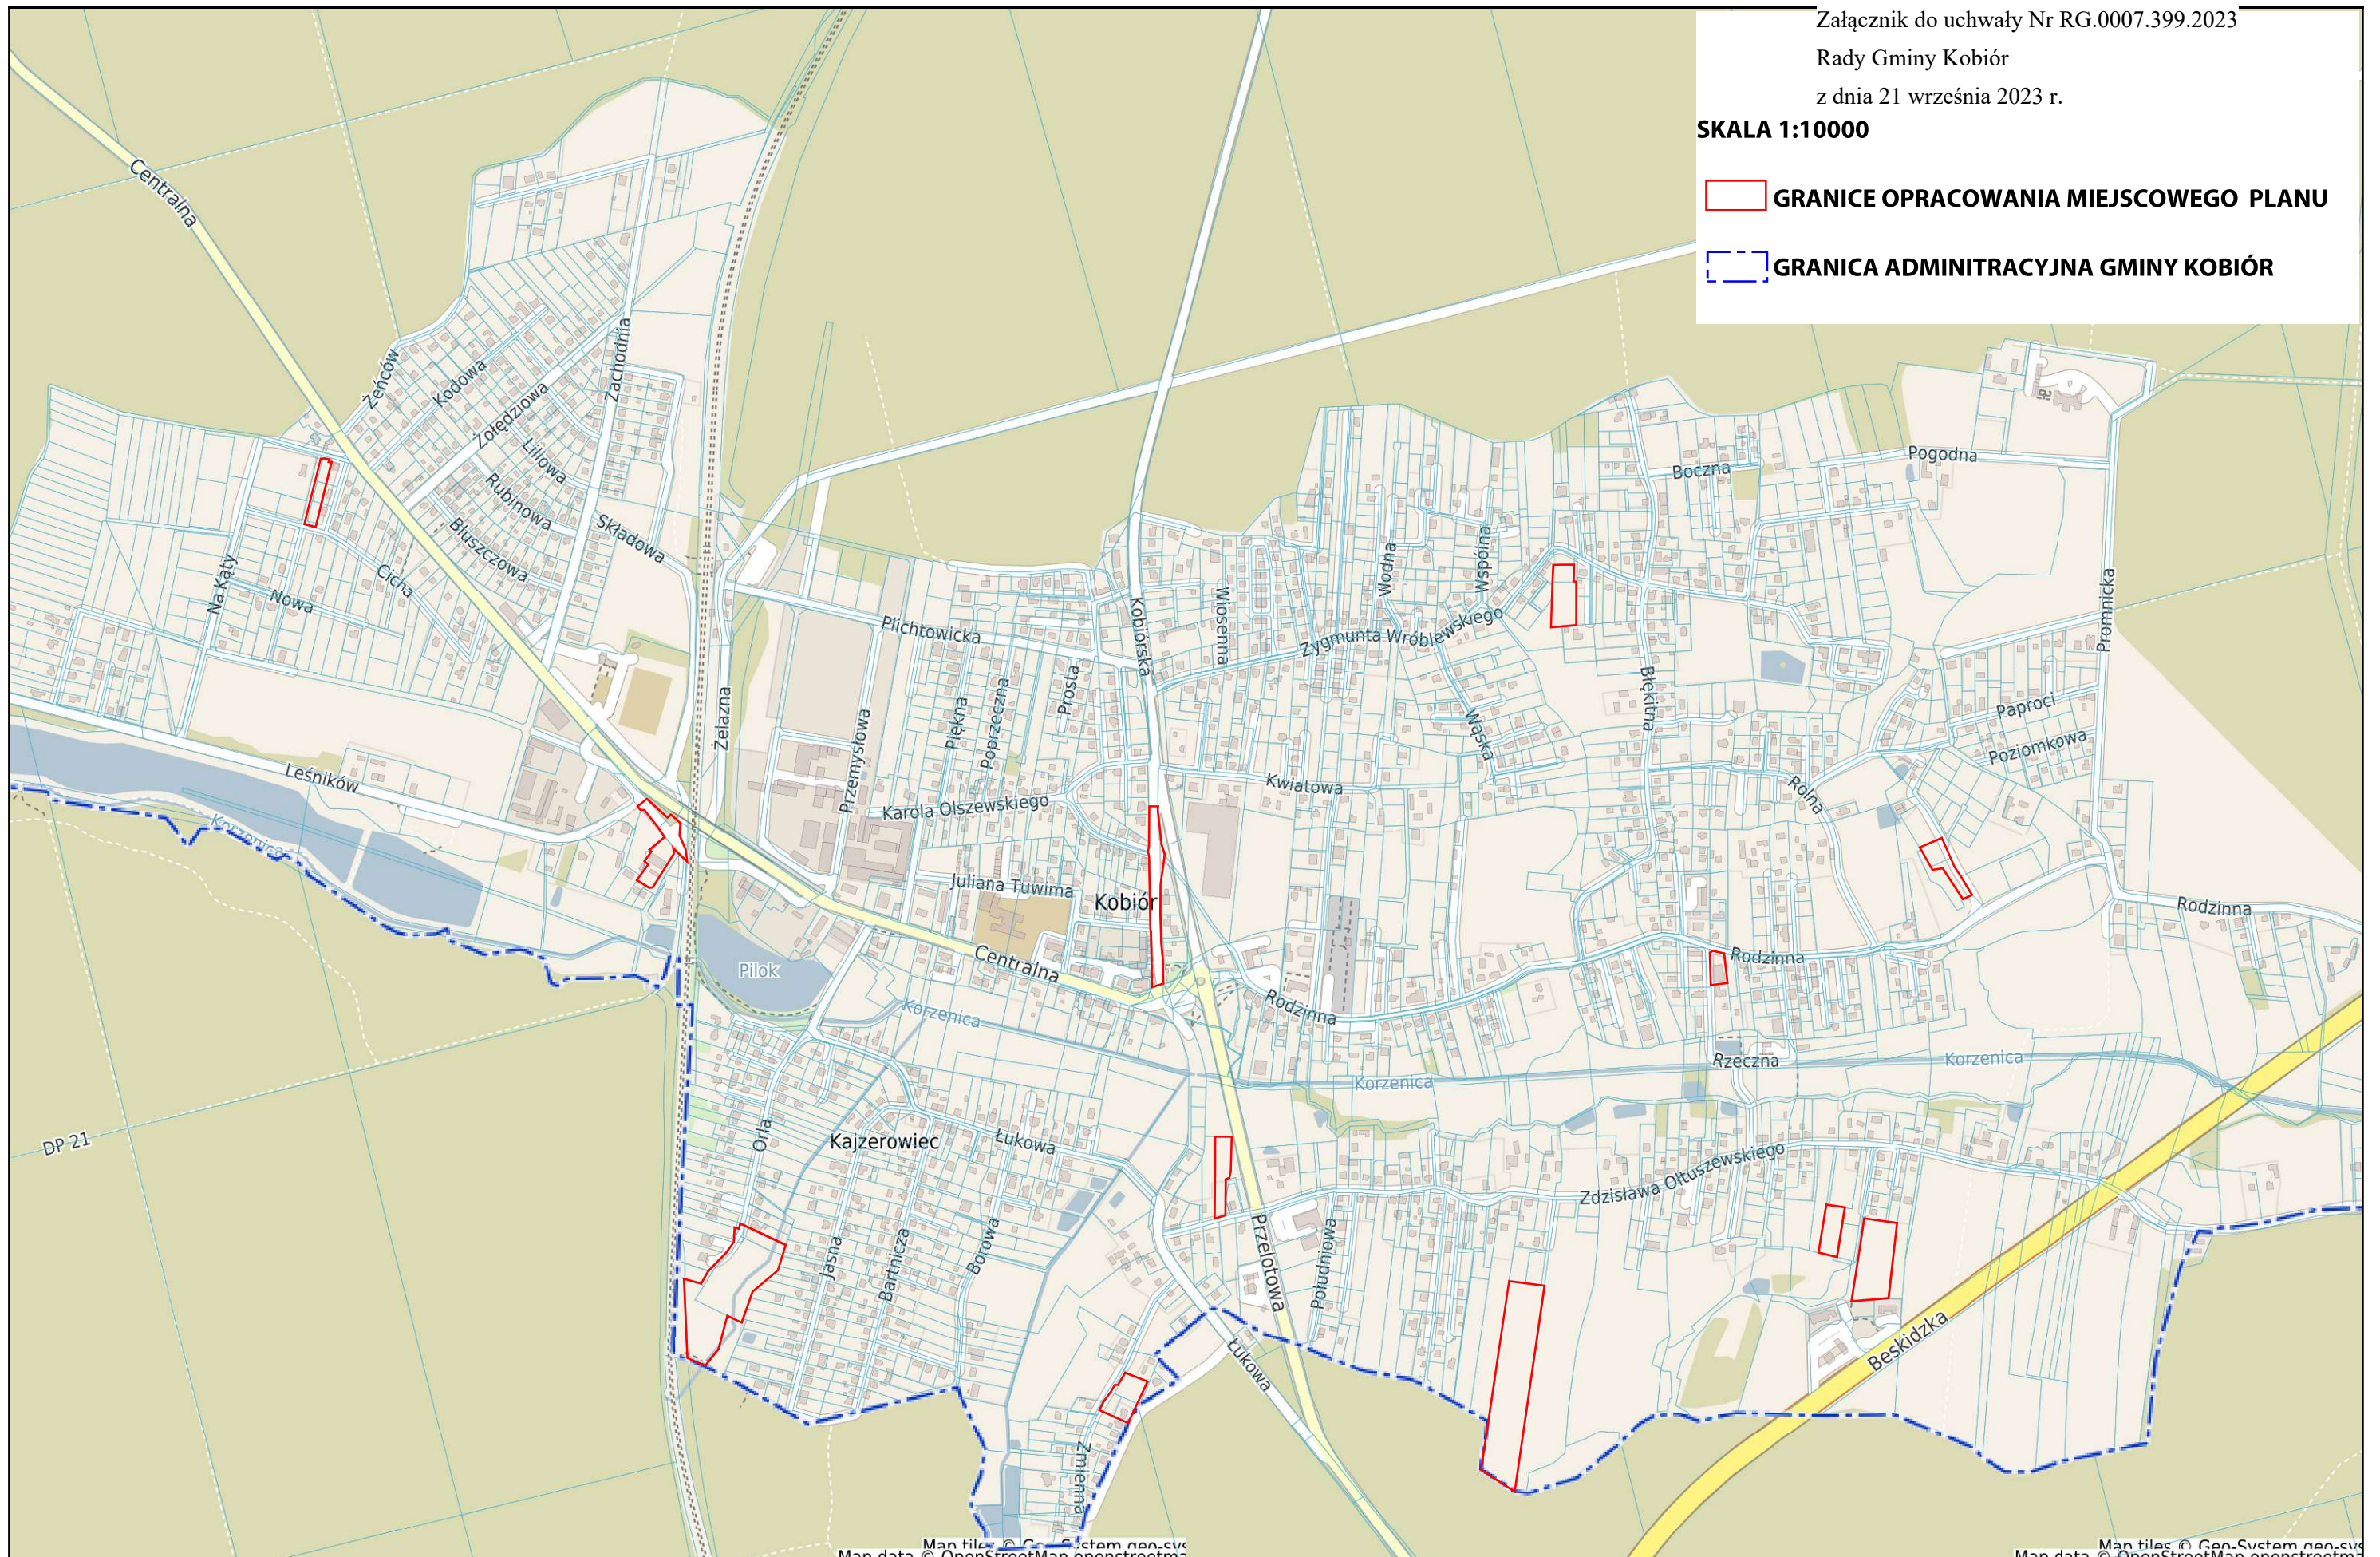

Map tiles © Geo-System geo.svc
Map data © OpenStreetMap contributors

Map tiles © Geo-System geo.svc
Map data © OpenStreetMap contributors