



MIEJSKOWY PLAN ZAGOSPODAROWANIA PRZESTRZENNEGO NA TERENIE GMINY SIEDLCE W CZĘŚCI OBRĘBÓW GEODEZYJNYCH CHODÓW, GOLICE, GOLICE KOLONIA, JAGODNIA, NOWE OPOLE, OPOLE-ŚWIERCZYNA, OSTRÓWEK, PURZEC, STRZAŁA, TOPÓREK, ŻABOKLIKI, ŻABOKLIKI-KOLONIA, ŻYTNIA - PROJEKT

ZAŁĄCZNIK NR 6
JEDNOSTKA PLANISTYCZNA V
- Strzała - symb. lit. f

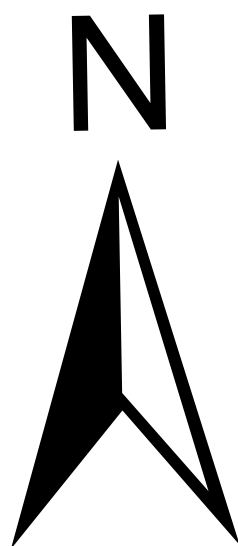

SKALA 1:1000

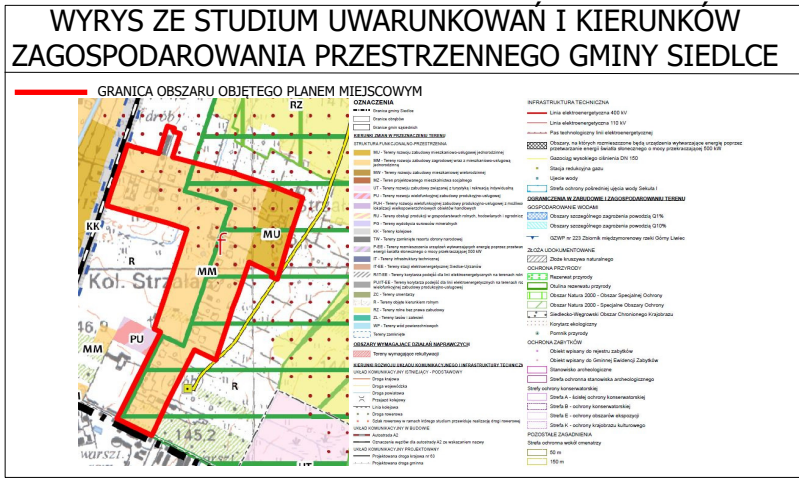

USTALENIA:

- GRANICA OBSZARU OBJĘTEGO PLANEM MIEJSKOWYM
- LINIA ROZGRANICZAJĄCA TERENY O RÓŻNYM PRZEZNACZENIU LUB RÓŻNYCH ZASADACH ZAGOSPODAROWANIA
- ▲▲▲ NIEPRZEKAZALNA LINIA ZABUDOWY
- 10 WYMIAROWANIE PODANE W METRACH
- MNU - TEREN ZABUDOWY MIESZKANIOWEJ JEDNORODZINNEJ LUB/I USŁUGOWEJ
- UN - TEREN ZABUDOWY USŁUG NIEUCIĄŻLIWYCH
- RM - TEREN ZABUDOWY ZAGRODOWEJ
- KD(L) - TEREN DROGI PUBLICZNEJ KLASY LOKALNEJ
- KD(D) - TEREN DROGI PUBLICZNEJ KLASY DOJAZDOWEJ
- KDW - TEREN DROGI WEWNĘTRZNEJ

USTALENIA DOTYCZĄCE OBIEKTÓW I TERENÓW CHRONIONYCH NA PODSTAWIE PRZEPISÓW ODRĘBNYCH:

- GRANICA OTULINY REZERWATU "STAWY SIEDLECKIE"
- OBZAR ZABYTKOWEGO UKŁADU RURALISTYCZNEGO

OBZAR OBIEKTÓW PLANU MIEJSKOWYM ZNAJDUJE SIĘ W CAŁOŚCI W GRANICACH:
- GŁÓWNEGO ZBIORNIKA WÓD PODZIEMNYCH NR 233 - DOLINA KOPALNA GÓRNEGO ŁIWCA
- GŁÓWNEGO ZBIORNIKA WÓD PODZIEMNYCH NR 215 - SUBNIECKA WARSZAWSKA

STREFA OGRANICZONEGO ZAINWESTOWANIA W ŚĄSIEDZTWIE TERENU KOLEJOWEGO

OZNACZENIA INFORMACYJNE:

- GRANICA OBRĘBU GEODEZYJNEGO
- GRANICA ADMINISTRACYJNA MIASTA I GMINY SIEDLCE

