



Miejscowy plan zagospodarowania przestrzennego dla części miejscowości Ujrzanów dla Obszaru I

Rysunek planu


Załącznik Nr 1a do Uchwały Nr XII/42/2015
Rady Gminy Siedlce z dnia 30 lipca 2015 r.

PRZEWODNICZĄCA RADY
Elżbieta Łęczyńska

Skala 1:1000

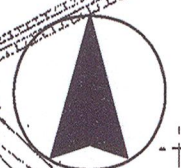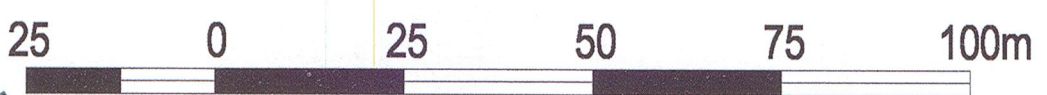

Wyrys ze Studium uwarunkowań i kierunków
zagospodarowania przestrzennego Gminy Siedlce

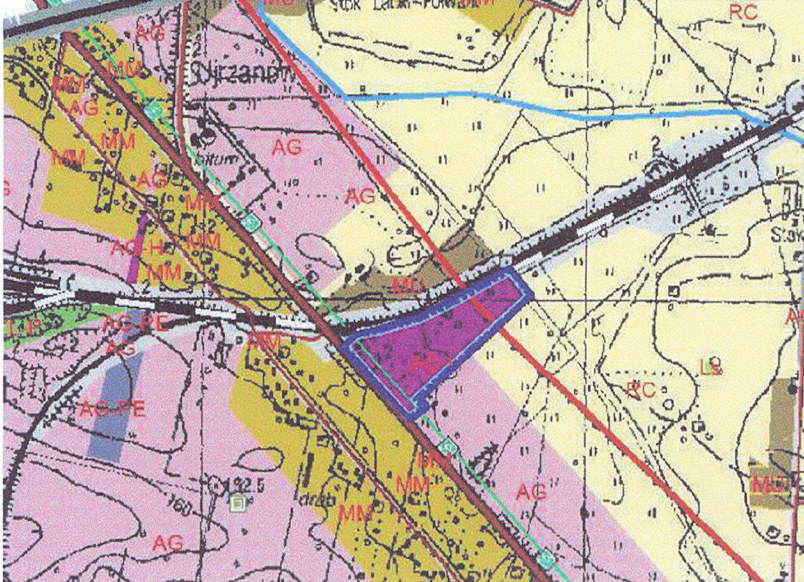

- Legenda**
- GRANICA ZMIANY STUDIUM
- GRANICA GMINY
- KIERUNKI ZMIAN W PRZEZNACZENIU TERENU**
- OUZSZARY (ZANIOBIOWANIA)
- MU - Tereny zabudowy mieszkaniowej (usługowej, jednorodzinnej)
- MIN - Tereny zabudowy zagrodowej wraz z mieszkalno-usługową
- AG - Tereny aktywności gospodarczej
- AG-CH - Tereny rekreacji i wypoczynku (wielkopiętrowe i obiektu handlowego)
- AG-PE - Tereny aktywności gospodarczej (powierzchniowo-eksploatacyjnej)
- TERENY KOMUNIKACJI
- KK - Tereny komunikacji kolejowej
- granicie planu
- OBSZARY OTWARTE**
- ZL-P - Projektowane zalesianie
- RO - Tereny rolniczej przestrzeni produkcyjnej o rozległych użytkach glebowych
- MZ - Tereny rolniczej przestrzeni produkcyjnej o rozległych użytkach glebowych w dolinach rzecznych
- W - Tereny wód
- Kierunki rozwoju komunikacji i infrastruktury technicznej**
- Drogi gminne
- Drogi wojewódzkie
- Drogi powiatowe lub drogi wojewódzkie
- Linie kolejowe
- Projektowane sieci i roszczenia
- ISTNIEJĄCE I PROJEKTOWANE LINIE I ŚCIEŻYKOWE
- Linia energetyczna 110kV istniejąca

UR

KK

UC/UP

R

ZN

KG

Ustalenia

- granice obszaru objętego planem
- linie rozgraniczające tereny o różnym przeznaczeniu lub różnych zasadach zagospodarowania
- nieprzekraczalne linie zabudowy
- UC/UP** teren obiektów handlowych o powierzchni sprzedaży powyżej 2000m² i zabudowy usługowo-produkcyjno-magazynowej
- zasięg pasa technologicznego od linii elektroenergetycznej 110kV

Informacje

- 44/2** granice i numery ewidencyjne działek
- EE 110kV** istniejąca linia elektroenergetyczna 110 kV
- strefa ograniczeń w zagospodarowaniu w sąsiedztwie linii kolejowej
- R** linie rozgraniczające i oznaczenia terenów poza granicami planu
- 15** zwymiarowane odległości zagospodarowania

BAAU Architektura Urbanistyka Sp. z o.o.

Autorzy:	mgr inż. arch. Bartosz Roslan, WA-344 - główny projektant mgr inż. arch. Dominika Jędrzejczak, WA-374	Data: lipiec 2015 r.
Tytuł opracowania:	Miejscowy plan zagospodarowania przestrzennego dla części miejscowości Ujrzanów dla Obszaru I	
Tytuł rysunku:	Rysunek planu	Skala 1:1000