

Zmiana miejscowego planu zagospodarowania przestrzennego dla miejscowości: Stok Lacki, Stok Lacki-Folwark, Pustki, Grubale, Osiny, Biel, Pruszyń-Pieńki


Obszar II - Stok Lacki

Rysunek planu

Załącznik nr 1b do Uchwały Nr XXXI/11/2015 Sejmiku Rady Gminy Siedlce z dnia 23.02.2015 r. w sprawie zmiany miejscowego planu zagospodarowania przestrzennego dla miejscowości: Stok Lacki, Stok Lacki-Folwark, Pustki, Grubale, Osiny, Biel, Pruszyń-Pieńki

Skala 1:1000

Wzrost ze Studium uwarunkowań i kierunków zagospodarowania przestrzennego gminy Siedlce

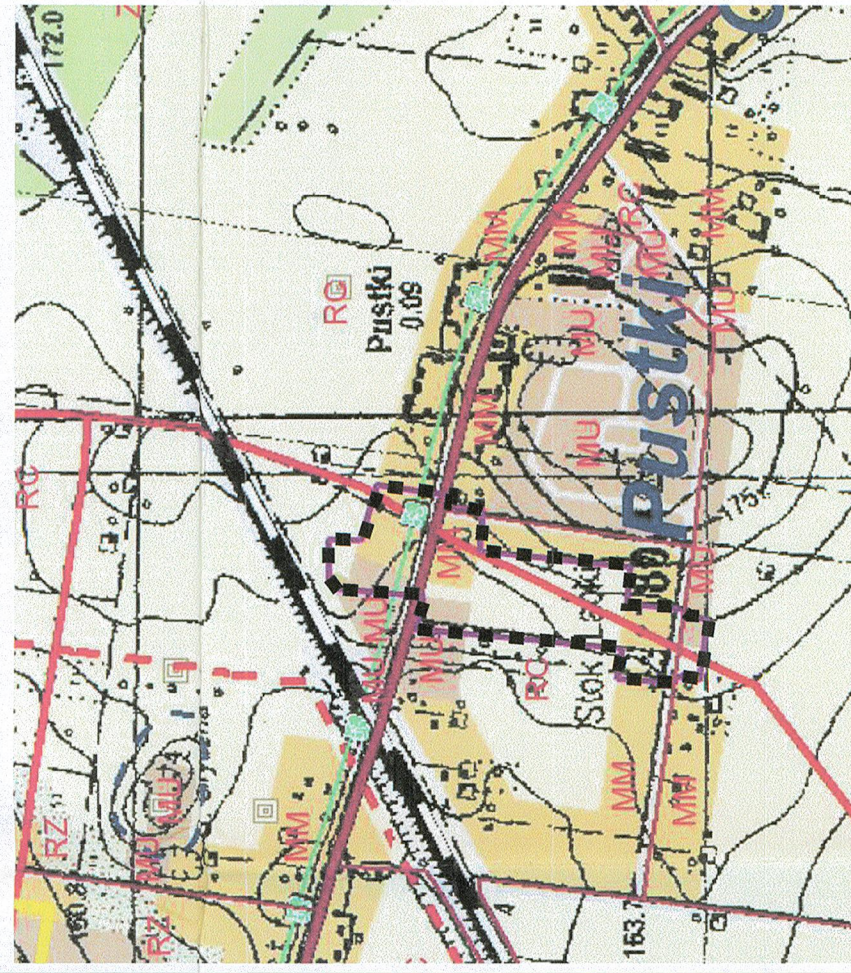

KIERUNKI ZMIAN W PRZEZNACZENIU TERENU

LEGENDA:

- Linie rozgraniczające tereny o różnym przeznaczeniu i różnych zasadach zagospodarowania
- Przeznaczenie terenu:
- Tereny zabudowy mieszkaniowej jednorodzinnej z dopuszczeniem zabudowy zagrodowej
- Tereny zabudowy mieszkaniowej jednorodzinnej
- Tereny rolnicze
- Tereny dróg publicznych: KDZ - drogi zbiorcze, KDL - drogi lokalnych
- Linie zabudowy nieprzekraczalne
- Zasięg pasa technologicznego napowietrznej linii elektroenergetycznej 110 kV

Oznaczenia:

Ustalenia planu:

Linie rozgraniczające tereny o różnym przeznaczeniu i różnych zasadach zagospodarowania

Przeznaczenie terenu:

- Tereny zabudowy mieszkaniowej jednorodzinnej z dopuszczeniem zabudowy zagrodowej
- Tereny zabudowy mieszkaniowej jednorodzinnej
- Tereny rolnicze
- Tereny dróg publicznych: KDZ - drogi zbiorcze, KDL - drogi lokalnych

Linie zabudowy nieprzekraczalne

Zasięg pasa technologicznego napowietrznej linii elektroenergetycznej 110 kV

Informacje planu:

Linie napowietrzna linia elektroenergetyczna 110 kV

Granice działek

Granice działek wniesione na podstawie zatwierdzonych podziałów nieruchomości

Zwymierniane odległości (m)

BIURO PLANOWANIA ROZWOJU WARSZAWY S.P.A. KACZYŃSKA

mgr inż. arch. Bartosz Pasian WA - 344
mgr inż. arch. Dominika Jędrzejak WA-374
mgr inż. arch. Tomasz Wojciechowski

Zmiana miejscowego planu zagospodarowania przestrzennego dla miejscowości: Stok Lacki, Stok Lacki-Folwark, Pustki, Grubale, Osiny, Biel, Pruszyń-Pieńki

Obszar II - Stok Lacki

Rysunek planu

Skala 1:1000

Nr umowy

Data

2013

41/2010

Nr projektu

11/000

Nr projektu

11/000