

nazwa i adres jednostki projektowej:

SPECJALISTYCZNE BIURO INWESTYCYJNO-INŻYNIERSKIE

Plotkowice, ul. Kielecka 37
26-020 Chmielnik



Powiat kielecki
Województwo świętokrzyskie

NIP: 655-112-02-00
REGON: 290775785

tel.: 517 190 616
fax: 41 20 10 556

biuro@prostaprojekt.pl
www.prostaprojekt.pl

rodzaj dokumentacji:

PROJEKT ZAGOSPODAROWANIA TERENU

nazwa zadania
inwestycyjnego:

„Rozbudowa drogi powiatowej nr 0656T ul. Warszawska w Kunowie”

TOM I

adres i kategoria obiektu:

adres: Warszawska, Kunów, gmina Kunów, powiat ostrowiecki, woj. Świętokrzyskie

kategoria obiektu budowlanego: IV, XXV, XXVIII

jednostka i obręb ewidencyjny,
nr działek:

Jednostka ewid.: 260705 4 Obręb: 0001 Kunów-Miasto
działki nr: wg Tomu I str. 2 Projektu Zagospodarowania Terenu

nazwa i adres inwestora:

Powiat Ostrowiecki – Zarząd Powiatu
ul. Hłzecka 37
27-400 Ostrowiec Świętokrzyski

Załącznik Nr 2 do decyzji ~~zrezygnacji~~ niezgodna
Wydziału Architektury i Budownictwa
Starostwa Powiatowego w Ostrowcu św.
nr decyzji
znak: Ab.6740.70.2023.R15
z dnia 22.06.2023 r.

Z up. Starosty Ostrowieckiego
NACZELNIK WYDZIAŁU
Architektury i Budownictwa

Lukasz Smyta

Układ dokumentacji


TOM I	Projekt zagospodarowania terenu
TOM II	Projekt architektoniczno-budowlany:
TOM IIa	Projekt architektoniczno-budowlany – branża drogowa
TOM IIb	Projekt architektoniczno-budowlany – branża sanitarna, kanalizacja deszczowa
TOM IIc	Projekt architektoniczno-budowlany – branża sanitarna, sieć wodno-kanalizacyjna
TOM IId	Projekt architektoniczno-budowlany – branża sanitarna, gaz
TOM IIe	Projekt architektoniczno-budowlany – branża elektryczna, oświetlenie
TOM III	Projekt architektoniczno-budowlany – branża mostowa w zakresie rozbudowa istniejącej i budowa nowej kładki
TOM IIg	Projekt architektoniczno-budowlany – branża mostowa w zakresie rozbudowa istniejącego mostu
TOM III	Załączniki

Zespół projektowy:

l.p.	branża	funkcja	imię i nazwisko	nr uprawnień, specjalność	data	podpis
1	drogowa	projektował	mgr inż. Paweł Nepelski	SWK/0050/POOD/11 drogowa	02.2023	<i>PN</i>
2	drogowa	sprawdził	mgr inż. Anna Świdorska-Lakomicc	SWK/0098/PWBD/18 drogowa	02.2023	<i>AS</i>
3	sanitarna	projektował	mgr inż. Monika Przepiórka	SWK/0120/PWBS/18 Instalacyjna	02.2023	<i>MP</i>
4	sanitarna	sprawdził	mgr inż. Mikołaj Gacia	SWK/0167/POOS/09 Instalacyjna	02.2023	<i>MG</i>
5	mostowa	projektował	mgr inż. Przemysław Białas	SWK/0058/PBM/22 mostowa	02.2023	<i>B. Białas</i>
6	mostowa	sprawdził	dr inż. Wiesław Nowak	186/83 mostowa	02.2023	<i>W. Nowak</i>
7	elektryczna	projektował	mgr inż. Michał Marzec	SWK/0154/PWBE/15 elektryczna	02.2023	<i>M. Marzec</i>
8	elektryczna	sprawdził	mgr inż. Marcin Zając	SWK/0187/POOE/14 elektryczna	02.2023	<i>M. Zając</i>
9	drogowa	opracował	mgr inż. Roksana Nowak	-	02.2023	<i>RN</i>
					Egz.	1/2/3

Linie rozgraniczające teren, wyznaczające pas drogowy drogi powiatowej nr 1606T (0656T) obejmują nieruchomości oznaczone w ewidencji gruntów i budynków numerami działek:

(Działki objęte w całości pod pas drogowy 1606T (0656T) podano pogrubioną czcionką. Przed nawiasem podano nr działki przed podziałem, w nawiasie pogrubioną czcionką podano nr działki, która po podziale przejdzie pod pas drogowy drogi powiatowej nr 1606T (0656T))

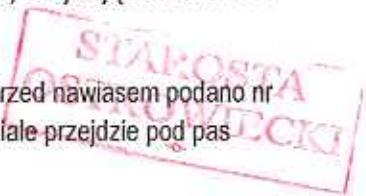

Obręb 0001 KUNÓW-MIASTO:

834/9, 1267/4 (1267/11, 1267/12), 1267/10 (1267/13, 1267/14), 1267/8, 1274/2 (1274/4, 1274/5), 1276 (1276/1, 1276/2), 1283 (1283/1, 1283/2), 1317 (1317/1, 1317/2), 1944 (1944/1, 1944/2), 1943 (1943/1, 1943/2), 1940 (1940/1, 1940/2), 896/19, 1414/1

Obszar poza liniami rozgraniczającymi teren inwestycji, na którym będą realizowane:

Przebudowa i budowa zjazdów/dojść do posesji:

Obręb 0001 KUNÓW-MIASTO:

1268/8, 1271/3, 896/16, 1268/5

Przebudowa innych dróg publicznych:

Obręb 0001 KUNÓW-MIASTO:

754/4, 754/1, 936, 1923/1, 1272/1, 1958, 1976, 1306, 1414/2

Przebudowa sieci uzbrojenia terenu:

Obręb 0001 KUNÓW-MIASTO:

833/3, 754/4

Granica przejścia przez tereny wód płynących:

Obręb 0001 KUNÓW-MIASTO:

239

SPIS TREŚCI



A. CZĘŚĆ OPISOWA

1.	PODSTAWA OPRACOWANIA.....	5
2.	LOKALIZACJA I PRZEDMIOT OPRACOWANIA.....	6
2.1	Lokalizacja.....	6
2.2	Przedmiot i zakres opracowania.....	6
3.	STAN ISTNIEJĄCY.....	7
3.1	Charakterystyka terenu.....	7
3.2	Urządzenia nad i podziemne.....	7
3.3	Opinia geotechniczna określająca warunki gruntowo-wodne.....	7
4.	STAN PROJEKTOWANY.....	8
4.1	Projektowane rozwiązania.....	8
4.2	Droga w planie i profilu.....	8
4.3	Skrzyżowania z drogami.....	9
4.4	Chodniki i ścieżki rowerowe.....	9
4.5	Zatoki autobusowe.....	9
4.6	Miejsca postojowe.....	9
4.7	Odwodnienie.....	9
4.8	Rozbiórki.....	10
4.9	Kanalizacja deszczowa.....	10
4.10	Sieć wodociągowa.....	11
4.11	Sieć gazowa.....	11
4.12	Sieć elektryczna – oświetlenie uliczne.....	12
4.13	Obiekty inżynierskie.....	12
4.13.1	Most.....	12
4.13.2	Kładka.....	13
4.14	Organizacja ruchu.....	14
5.	Informacja o obszarze oddziaływania obiektu.....	14
6.	Informacja i dane o charakterze i cechach istniejących i przewidywanych zagrożeń dla środowiska oraz higieny i zdrowia użytkowników projektowanych obiektów budowlanych i ich otoczenia.....	15
7.	Opis dostępności dla osób niepełnosprawnych.....	15
8.	Opis warunków wynikający z potrzeb ochrony zabytków i dóbr kultury współczesnej.....	15
9.	Zamierzenie budowlane nie znajduje się w granicach terenu górniczego.....	16
10.	Wycinka drzew i krzewów.....	16
11.	Spis załączników tekstowych.....	16

11.1	Oświadczenie Projektanta i Projektanta sprawdzającego.....	16
11.2	Uprawnienia budowlane projektanta i projektanta sprawdzającego do projektowania w specjalności drogowej bez ograniczeń.....	18
11.3	Zaświadczenia projektanta i projektanta sprawdzającego członkostwie w Okręgowej Izbie Inżynierów Budownictwa.....	29



B. CZĘŚĆ RYSUNKOWA

rys. 1 Orientacja, skala 1:10000.....

rys. PZT Projekt Zagospodarowania Terenu, skala 1:500.....

A. CZĘŚĆ OPISOWA



1. PODSTAWA OPRACOWANIA

Podstawą opracowania dokumentacji projektowej jest umowa nr Or.I.032.163.2021 zawarta w dniu 24.06.2021r. pomiędzy powiatem ostrowieckim z siedzibą w Ostrowcu Świętokrzyskim na ul. Ilżeckiej 37 a Specjalistycznym Biurem Inwestycyjno-Inżynierskim PROSTA-PROJEKT z siedzibą w Piotrkowicach ul. Kielecka 37, 26-020 Chmielnik.

Materiały wyjściowe:

- mapa do celów projektowych w skali 1:500,
- wytyczne Inwestora zawarte w umowach oraz materiałach przetargowych,
- wizja w terenie,
- normy i uzgodnienia,
- Rozporządzenie Ministra Infrastruktury z dnia 24 czerwca 2022 r. w sprawie przepisów techniczno-budowlanych dotyczących dróg publicznych (Dz.U. 2022 poz.1518),
- Ustawa Prawo budowlane z dnia 7 lipca 1994r. (Dz.U. 1994 nr 89 poz. 414 z późniejszymi zmianami),
- Ustawa z dnia 10 kwietnia 2003 r. o szczególnych zasadach przygotowania i realizacji inwestycji w zakresie dróg publicznych (Dz. U. 2003 nr 80 poz. 721 z późniejszymi zmianami),
- Rozporządzenie Ministra Rozwoju z dnia 18 września 2020 r. w sprawie szczegółowego zakresu i formy projektu budowlanego (Dz. U. 2020 poz. 1609 z późniejszymi zmianami),
- Obwieszczenie Ministra Infrastruktury z dnia 9 września 2019 r. w sprawie ogłoszenia jednolitego tekstu rozporządzenia Ministra Infrastruktury w sprawie szczegółowych warunków technicznych dla znaków i sygnałów drogowych oraz urządzeń bezpieczeństwa ruchu drogowego i warunków ich umieszczania na drogach (Dz.U. z 2019r. poz. 2311)
- Rozporządzenie Ministra Transportu, Budownictwa i Gospodarki Morskiej z dnia 25 kwietnia 2012 r. w sprawie ustalania geotechnicznych warunków posadowienia obiektów budowlanych (Dz. U. poz. 463 z 2012 r.).

2. LOKALIZACJA I PRZEDMIOT OPRACOWANIA

2.1 Lokalizacja

Teren przeznaczony pod inwestycję zlokalizowany jest w miejscowości Kunów, w gminie Kunów, w powiecie ostrowieckim, w województwie świętokrzyskim i obejmuje drogę powiatową nr 1606T (stary nr. 0656T) ul. Warszawską.

2.2 Przedmiot i zakres opracowania

Przedmiotem opracowania jest rozbudowa drogi powiatowej nr 1606T (stary nr 0656T) ul. Warszawskiej w Kunowie. Inwestycja ma swój początek na skrzyżowaniu z drogą krajową nr 9 i kończy się skrzyżowaniem z Placem Wolności i ul. Rudzką. Droga powiatowa ma długość około 811m. Kilometraż 0+000 przyjęto w środku ronda z DK 9.

W zakres inwestycji wchodzi:

- rozbudowa drogi powiatowej nr 1606T (stary nr 0656T) ul. Warszawskiej;
- przebudowa chodnika oraz budowa ciągu pieszo-rowerowego;
- przebudowa zatok autobusowych;
- rozbudowa mostu nad rzeką Kamienną o nr inwentarzowym 01028398;
- rozbiórka istniejącej kładki pieszej i budowa nowej kładki pieszo-rowerowej nad rzeką Kamienną;
- przebudowa istniejących zjazdów;
- przebudowa kanalizacji deszczowej;
- przebudowa i zabezpieczenie sieci gazowej i wodociągowej;
- przebudowa sieci telekomunikacyjnej;
- przebudowa oświetlenia ulicznego;
- przebudowa skrzyżowań z DK9, drogami gminnymi i powiatowymi krzyżującymi się z ul. Warszawską;
- rozbiórka ogrodzenia kolidującego z inwestycją na działce 834/9 na wysokości działek 1316/2 i 1317
- rozbiórka schodów na działce 834/9 na wysokości działki 1316/1 oraz budowa nowych schodów równoległych do budynku
- przebudowa schodów wraz z podjazdem na działce nr 1268/5 kolidujące z projektowanym ciągiem pieszo-rowerowym
- wykonanie oznakowania poziomego i pionowego oraz urządzeń bezpieczeństwa ruchu drogowego.

Inwestycja ma na celu:

- poprawę bezpieczeństwa ruchu kołowego;
- zwiększenie komfortu jazdy;
- poprawienie systemu odwodnienia drogi;
- dostosowanie nośności do wymagań obowiązujących przepisów.

3. STAN ISTNIEJĄCY

3.1 Charakterystyka terenu

STAROSTA
OSTROWIECKI

Droga powiatowa nr 1606T (stary nr 0656T) przebiega przez teren zabudowy jednorodzinnej szeregowej.

Omawiany teren lokalizacji przedsięwzięcia jest położony poza obszarami wodno-błotnymi, obszarami wybrzeży lub jezior. Brak tu również obszarów uzdrowiskowych i uzdrowisk. Na omawianym terenie nie występują tereny leśne.

Ukształtowanie terenu na obszarze inwestycji ma charakter płaski. Istniejąca droga posiada nawierzchnię bitumiczną o szerokości około 6-6,5m. Po obu stronach jezdni występują chodniki oddzielone od jezdni pasem zieleni. Odwodnienie odbywa się poprzez kanalizację deszczową.

Na obszarze planowanej inwestycji w stanie istniejącym występuje oznakowanie poziome i pionowe.

3.2 Urządzenia nad i podziemne

W pasie drogowym projektowanej drogi powiatowej zlokalizowane jest następujące uzbrojenie terenu:

- sieć elektroenergetyczna naziemna i podziemna;
- oświetlenie uliczne;
- sieć teletechniczna podziemna;
- sieć kanalizacji deszczowej;
- sieć wodociągowa;
- sieć kanalizacji sanitarnej;
- sieć gazowa.

3.3 Opinia geotechniczna określająca warunki gruntowo-wodne

Na obszarze omawianej inwestycji wykonano 5 otworów badawczych do głębokości 3,0m p.p.t.

Na podstawie wykonanych otworów poniżej konstrukcji istniejącej nawierzchni drogi (miąższości 0,60-0,80m) zalegają grunty spoiste wykształcone jako pyły i pyły piaszczyste. Lokalnie stropową część profilu geologicznego stanowią pyły z domieszkami części organicznych.

W rejonie badań, wykonanymi otworami do głębokości rozpoznania nie stwierdzono przejawów wód gruntowych. W związku z powyższym warunki wodne uznaje się za dobre.

Grunty występujące poniżej spodu projektowanej konstrukcji nawierzchni są gruntami bardzo wysadzinowymi (grupa nośności G4), słabo przepuszczalnymi, wrażliwe na przemarzanie, zmiany wilgotności, tiksotropowe - należy je bezwzględnie chronić przed mrozem, przewilgoceniem i wibracjami.

Warunki gruntowe ustalono jako proste a obiekty zaliczono do I kategorii geotechnicznej.

4. STAN PROJEKTOWANY



4.1 Projektowane rozwiązania

Podstawowe parametry DP 1606T (0656T)

- | | |
|-------------------------|-------------|
| • Klasa drogi | Z |
| • Prędkość projektowa | Vp=40km/h |
| • Szerokość pasów ruchu | 2x3,0m |
| • Spadek poprzeczny | daszkowy 2% |
| • Chodnik | 2m |
| • ciąg pieszo-rowerowy | 3m |

Projekt obejmuje rozbudowę drogi powiatowej nr 1606T (stary nr 0656T) ul. Warszawskiej na całej długości od skrzyżowania z DK 9 do skrzyżowania z Placem Wolności i ul. Rudzką. Projektuje się jezdnię o szerokości 6,0m o nawierzchni asfaltowej. W obrębie mostu nad rzeką Kamienną dodatkowo założono opaski o szerokości 0,5m. Na odcinku od mostu do skrzyżowania z ul. Łączną zaprojektowano chodnik o szerokości 2,0m po prawej stronie jezdni oddzielony od jezdni pasem zieleni o szerokości 2,0 oraz ciąg pieszo rowerowy po lewej stronie jezdni o szerokości 3,0m oddzielony od jezdni pasem zieleni o zmiennej szerokości. Od skrzyżowania z ul. Łączną zaprojektowano po prawej stronie jezdni chodnik o szerokości 2,0m bezpośrednio przy jezdni oddzielony wyniesionym na 12cm. krawężnikiem betonowym a po lewej stronie zaprojektowano bezpośrednio przy jezdni ciąg pieszo-rowerowy o szerokości 3,0m również ograniczony wyniesionym na 12cm krawężnikiem. Chodniki zaprojektowano o nawierzchni z kostki betonowej fazowanej, natomiast ciąg pieszo rowerowy o nawierzchni z kostki betonowej bezzazowej z uwagi na przebiegającą pod nim sieć gazową. Przy przejściach dla pieszych zastosowano obniżone do poziomu jezdni krawężniki oraz dwa rzędy płyt z wypustkami z uwagi na osoby niepełnosprawne.

W ramach inwestycji zostanie rozbudowany istniejący most żelbetowy nad rzeką Kamienną o nr inwentarzowym 01028398.

W związku z planowaną inwestycją zostaną przebudowane schody wraz z podjazdem na działce nr 1268/5 kolidujące z projektowanym ciągiem pieszo-rowerowym oraz schody do sklepu na działce 834/9 na wysokości działki 1316/1 (istniejące schody zostaną rozebrane i przebudowane na równoległe do budynku).

Na obszarze planowanej inwestycji w stanie istniejącym występuje oznakowanie poziome i pionowe. Planuje się wprowadzenie zmian w stałej organizacji ruchu zgodnie z zatwierdzonym projektem (pismo znak: IR.V.7121.270.2022 z dnia 29.08.2022 r. Starosty Ostrowieckiego oraz pismo znak: O.Ki.Z-2.4080.75.2022.pk z dnia 09.08.2022 r. Generalnego Dyrektora Dróg Krajowych i Autostrad).

4.2 Droga w planie i profilu

Drogę starano się poprowadzić w nawiązaniu do istniejącego śladu zachowując normatywne spadki poprzeczne i podłużne oraz zapewniając właściwe odprowadzanie wód opadowych. Zaprojektowano spadek poprzeczny daszkowy 2% na odcinkach prostych.

4.3 Skrzyżowania z drogami

Projektowana droga powiatowa nr 1606T (stary nr 0656T), klasy Z krzyżuje się z następującymi drogami publicznymi:



- Droga krajowa nr 9 – skrzyżowanie typu rondo
- Droga gminna nr 336037T ul. Łaski, klasa L – skrzyżowanie zwykłe
- Droga powiatowa nr 1601T (0651T) ul. Kościuszki, klasa Z – skrzyżowanie zwykłe
- Droga gminna nr 336047T ul. Szkolna, klasa L – skrzyżowanie zwykłe
- Droga gminna nr 336052T ul. Spadzista, klasa L – skrzyżowanie zwykłe
- Droga gminna nr 336052T ul. Łączna (strona prawa), klasa L – skrzyżowanie zwykłe
- Droga gminna nr 336047T ul. Łączna (strona lewa), klasa L – skrzyżowanie zwykłe
- Droga gminna 336047T ul. Rudzka – skrzyżowanie zwykłe trójwlotowe

4.4 Chodniki i ścieżki rowerowe

W ramach inwestycji zaprojektowano po prawej stronie jezdni chodnik o szerokości 2m o nawierzchni z kostki betonowej szarej fazowej. Po stronie lewej zaprojektowano ciąg pieszo-rowerowy o nawierzchni z kostki betonowej beżowej czerwonej o szerokości 3m.

4.5 Zatoki autobusowe

W stanie istniejącym na obszarze projektowanej inwestycji zlokalizowane są dwie zatoki autobusowe. Projekt zakłada przebudowę zatok bez zmiany ich lokalizacji. Zatoki wykonane będą o nawierzchni z kostki granitowej i szerokości 3,0m.

Lokalizacja zatok:

- km 0+218,3 strona lewa
- km 0+303,1 strona prawa

4.6 Miejsca postojowe

W ramach inwestycji zaprojektowano po lewej stronie jezdni 11 równoległych miejsc postojowych dla pojazdów osobowych o wymiarach 2,5x6,0m o nawierzchni z kostki betonowej.

4.7 Odwodnienie

Odwodnienie projektowanej drogi powiatowej nr 1606T (stary nr 0656T) ul. Warszawskiej jest zapewnione poprzez spadki poprzeczne i podłużne do istniejącej kanalizacji deszczowej. Dodatkowo zaprojektowano dodatkowe wpusty uliczne. W celu odwodnienia prywatnych posesji zaprojektowano przyłącza do granic działek prywatnych, zakończone korkiem ślepym. Na wlocie przykanalików do studni kanalizacyjnych na kanale głównym należy zamontować klapy zwrotne.

Wody opadowe i roztopowe z obiektu mostowego zostaną odprowadzone za pomocą projektowanych wpustów do projektowanego odcinka kanalizacji deszczowej, a następnie istniejącym wylotem do rzeki Kamienna.

4.8 Rozbiórki

W ramach planowanej inwestycji zostanie rozebrana istniejąca nawierzchnia jezdni oraz chodników, ogrodzenie kolidujące z inwestycją (na działce 834/9 na wysokości działek 1316/2 i 1317), schody (na działce 834/9 na wysokości działki 1316/1) a także wszystkie elementy infrastruktury przewidziane do przebudowy. Rozbiórki nie wykracza poza projektowane granice inwestycji. Nie planuje się rozbiórki elementów zlokalizowanych w pasie drogowym niezwiązanych z drogą niekolidujących z projektowaną inwestycją.

Nie planuje się rozbiórki budynków.

4.9 Kanalizacja deszczowa

Celem projektu jest stworzenie sprawnie działającego systemu kanalizacji deszczowej w rozbudowywanej ul. Warszawskiej.

Projekt obejmuje:


- Budowę sieci kanalizacji deszczowej wykonanej z rur PP do kanalizacji grawitacyjnej, niekarbowanych o sztywności SN8 kN/m² – SN12 kN/m² o średnicy 400 mm.
- Budowę przyłączy kanalizacji deszczowej wykonanych z rur PP do kanalizacji grawitacyjnej, niekarbowanych o sztywności SN8 kN/m² – SN12 kN/m² w zakresie średnic 200 mm.
- Budowę kolektorów odwodnienia wykonanych z rur HD-PE o średnicy 200mm, odprowadzających wody opadowe i roztopowe z mostu oraz kładki.
- Budowę studni kanalizacyjnych betonowych o średnicy DN 1200 mm w ilości 2 szt.
- Budowę studni kanalizacyjnych betonowych o średnicy DN 2000 mm w ilości 18 szt.
- Budowę studni wpustowych betonowych o średnicy DN 500 mm z osadnikiem min. 1,0 m w ilości 53 szt.
- Budowę wpustów ulicznych mostowych w ilości 13 szt. (Wp.m1, Wp.m2, Wp.m3, Wp.m4, Wp.m5, Wp.m6, Wp.m7, Wp.m8, Wp.k1, Wp.k2, Wp.k3, Wp.k4).
- Budowę odwodnienia liniowego, szerokości 160mm.

W ramach przedmiotowej inwestycji zaprojektowano sieć kanalizacji deszczowej o całkowitej długości równej ok. 398,0 m. Odbiornikiem wód opadowych i roztopowych prowadzonych projektowaną siecią kanalizacji deszczowej będzie istniejąca sieć kanalizacji deszczowej o średnicy DN1200 mm. Istniejące wazy studni kanalizacyjnych należy wyprowadzić do rzędnej niwelety realizowanej nawierzchni za pomocą pierścieni dystansowych betonowych.

W zakres inwestycji wchodzi w szczególności:

- | | |
|---|---------------|
| • Kanał deszczowy z rur PP $\phi 200 \times 6,9$ mm, SN8 | L= ok. 210,0m |
| • Kanał deszczowy z rur HD-PE $\phi 200 \times 11,9$ mm | L= ok. 160,0m |
| • Kanał deszczowy z rur PP $\phi 400 \times 13,7$ mm, SN8 | L= ok. 28,0m |
| • Studnie kanalizacyjne betonowe $\phi 1200$ mm | szt. 2 |
| • Studnie kanalizacyjne betonowe $\phi 2000$ mm | szt. 18 |
| • Studnie wpustowe betonowe $\phi 500$ mm | szt. 53 |
| • Wpust uliczny mostowy | szt. 13 |
| • Odwodnienie liniowe | L=ok. 210,0m |

4.10 Sieć wodociągowa

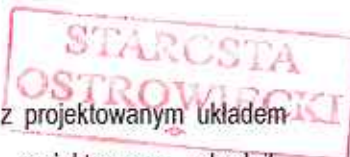

W wyniku rozbudowy ul. Warszawskiej wystąpiła kolizja sieci wodociągowej z projektowanym układem drogowym. Zaprojektowano jej przebudowę poza obręb jezdni, pod projektowany chodnik. Jeden hydrant zaprojektowano do przebudowy na podziemny. Odcinek sieci wodociągowej od posesji nr 2 do posesji nr 24 został przeznaczony do likwidacji – rury należy usunąć z gruntu. Zaprojektowano przejście sieci wodociągowej w konstrukcji projektowanej kładki dla pieszych.

Zaprojektowano sieć wodociągową wykonaną z rur PE100 SDR17 o średnicy DN110 mm. Na połączeniach projektowanych sieci z istniejącymi zaprojektowano zasuwy odcinające. Do przebudowywanych wodociągów zaprojektowano przełączenia podłączeń wodociagowych z wymianą zasuw odcinających na przyłączach oraz odcinków znajdujących się pod pasem drogowym – do granic nieruchomości. Na przyłączach wodociagowych wymagane jest zastosowanie zasuw z żeliwa sferoidalnego z miękkim uszczelnieniem klina. Projektowana sieć wodociągowa lokalizowana jest głównie w obrębie pobocza oraz chodnika.

W celu określenia faktycznego zagłębienia istniejących przewodów wodociagowych należy dokonać ich odkrytki. Do czasu wybudowania nowej sieci wodociagowej Wykonawca musi zapewnić mieszkańcom stały dostęp wody poprzez stary wodociąg lub dowóz wody pitnej beczkowozem. Inwestycja nie narusza interesów osób trzecich, na usytuowanie sieci wodociagowej w ciągach komunikacyjnych uzyskano zgodę właścicieli działek.

W obrębie rozbudowy pasa drogowego ul. Warszawskiej istniejące uzbrojenie sieci kanalizacji sanitarnej – studzienki rewizyjne należy dostosować wysokościowo do rzędnej wykonywanej nawierzchni drogi. Przy regulacji poziomu nawierzchni drogi na wszystkich studzienkach kanalizacyjnych należy wymienić płyty nastudzienne i włazy kanalizacyjne na włazy klasy D400 z żeliwa sferoidalnego. Nie należy zasypywać i zakrywać istniejącego uzbrojenia sieci i przyłączy.

W zakres inwestycji wchodzi w szczególności:

- | | |
|---|----------------|
| • Wodociąg z PE100 SDR17 $\phi 50 \times 3,0 \text{ mm}$ | L= ok.55,0 m |
| • Wodociąg z PE100 SDR17 $\phi 110 \times 6,6 \text{ mm}$ | L= ok. 210,0 m |
| • Wodociąg z PE100 SDR17 $\phi 160 \times 9,5 \text{ mm}$ | L= ok.9,0 m |
| • Rura kompozytowa preizolowana z tworzywa sztucznego | L= ok. 65,0 m |

4.11 Sieć gazowa

W miejscowości Kunów projektuje się przebudowę istniejącej sieci gazowej niskiego ciśnienia. Sieć gazowa w stanie istniejącym jest wykonana z rur stalowych o średnicy DN200 mm, przyłącze gazowej wykonane z rur stalowych o średnicy DN 50mm.

Przebudowywana sieć gazowa niskiego ciśnienia służyć będzie do zasilania gazem istniejących budynków przy ul. Warszawskiej w miejscowości Kunów.

Projekt obejmuje:

- Przebudowę sieci gazowej niskiego ciśnienia o łącznej długości ok. 120 m; sieć zostanie wykonana z rur PE 100 RC SDR 17 DN 225 mm.

- Przebudowę 1 szt. przyłącza gazowego o łącznej długości ok. 15 m; przyłącze zostanie wykonane z rur PE 100 RC SDR 17 DN 63mm.
- Zabezpieczenie sieci gazowej niskiego ciśnienia rurami osłonowymi PE 100 RC SDR17 DN 280x16,6mm na długości ok. 19 m.

Odcinek sieci gazowej na przejściu pod dnem rzeki Kamienna należy wykonać za pomocą technologii bezwykopowej – przewiertem sterowanym. Sieć gazową należy usytuować na głębokości min. 1,0 do dolnej warstwy ruchomej dna rzeki, licząc od górnej zewnętrznej ścianki gazociągu. Zaprojektowano sieć gazową wykonaną z rur PE100 RC SDR17 o średnicy DN225x13,4mm. Odcinek przyłącza gazowego zaprojektowano z rur PE 100 RC SDR17 o średnicy DN63x3,8mm.

Przebudowa gazociągu zostanie wykonana metodą przekopu otwartego oraz z zastosowaniem metody bezwykopowej przewiertu sterowanego. Sieć gazową na skrzyżowaniach z ulicami, sieciami uzbrojenia terenu bądź innymi przeszkodami należy zabezpieczyć rurami osłonowymi. Minimalne przykrycie gazociągu winno wynosić 0,8 m, a przyłączy 0,6 m – licząc od górnej powierzchni przewodu gazowego do niwelety terenu istniejącego. W przypadku przejść przebudowywanego gazociągu pod drogą należy zachować co najmniej 1,0 m do powierzchni jezdni, przy czym nie mniej niż 0,5 m od spodu konstrukcji nawierzchni. W przypadku przejścia pod dnem rzeki należy zachować głębokość równą min. 1,0m licząc od górnej zewnętrznej ścianki gazociągu do dolnej warstwy ruchomej dna rzeki. Gazociąg wyłączony z eksploatacji należy odgazować poprzez przedmuchiwanie gazem obojętnym, rury usunąć z gruntu.

W zakres inwestycji wchodzi w szczególności:

- | | |
|--|--------------|
| • Gazociąg z rur PE 100 RC SDR 17 $\varnothing$ 225x13,4mm | L= ok. 120 m |
| • Przyłącze gazowe z rur PE 100 RC SDR 17 $\varnothing$ 63x3,8mm, szt. 1 | L = ok. 15 m |
| • Zabezpieczenie sieci gazowej n/c DN225 mm rurami osłonowymi PE 100 RC SDR17 $\varnothing$ 280x16,6mm | L= ok. 19 m |

4.12 Sieć elektryczna – oświetlenie uliczne

Projektowana inwestycja obejmuje przebudowę istniejącego oświetlenia ulicznego.

4.13 Obiekty inżynierskie

4.13.1 Most

Projektowana inwestycja obejmuje rozbudowę istniejącego mostu w ciągu projektowanej drogi powiatowej nr 1606T (stary nr 0656T) w km 0+025,762 nad rzeką Kamienną w msc. Kunów.

Konstrukcję nośną istniejących przęseł stanowią belki ciągle stalowe zespolone z żelbetową płytą pomostu. Filary są betonowe ścianowe, a przyczółki z odcinkami ścian oporowych są wymurowane z bloków kamiennych.

Stan techniczny belek stalowych jest niedostateczny – występuje zaawansowana korozja. Płyta pomostu jest skorodowana, występują rysy, spękania, ubytki betonu. Elementy wyposażenia mostu są w złym stanie technicznym i nie spełniają aktualnych wymagań.

Filary są w dobrym stanie technicznym. W przyczółkach bloki kamienne są niekompletne, uległy erozji.

Wobec złego stanu technicznego pomostu projektuje się jego wymianę na podobną konstrukcję zespoloną: belki stalowe z płytą betonową współpracującą. Przyczółki i odcinki ścian oporowych projektuje się rozebrać i wybudować nowe żelbetowe.

Nie ulega zmianie dotychczasowa forma architektoniczna mostu – nowa konstrukcja pomostu stanowi belkę ciągłą trzy przęsłową. Pomost składający się z belek i poprzecznic stalowych oraz betonowej płyty pomostu stanowi ruszt płaski. Kolorystyka elementów betonowych pozostaje w kolorze naturalnego betonu, a elementy stalowe będą zabezpieczone antykorozyjnie farbami w kolorze, do uzgodnienia z Inwestorem.

Parametry charakterystyczne obiektu:

- Długość całkowita przęsła / przęsła 42,34 m
- Szerokość całkowita przęsła / przęsła 8,28 m
- Rozpiętość teoretyczna..... 12,52 + 16,54 + 12,88 m
- Długość całkowita (wraz ze skrzydełkami)..... 50,04 m
- Kąt skosu ok. 90 °
- Światło
 - Poziome.....ok. 39,85 m
 - Pionowe w przęśle zalewowym (skrajnym od strony DK 9).....ok. 4,0 m
 - Pionowe w przęśle rzeczonym (środkowym).....ok. 5,7 m
 - Pionowe w przęśle zalewowym (skrajnym od str. Kunowa).....ok. 4,7 m
- Przekrój poprzeczny na obiekcie
 - Pasy ruchu (jezdni)..... 2 * 3,0 = 6,0 m
 - Opaska 2 * 0,5 = 1,0 m
 - Bariero-poręcz 2 * 0,64 = 1,28 m

4.13.2 Kładka

Projektowana inwestycja obejmuje rozbiórkę istniejącej kładki pieszej i budowę nowej kładki pieszo-rowerowej w ciągu drogi powiatowej nr 0656T w km 0+025,762 nad rzeką Kamienną w msc. Kunów.

Na skutek długotrwałego, blisko 60-letniego użytkowania istniejąca kładka jest w złym stanie technicznym. Podpory i pomost drewniany są zbutwiały, a belki stalowe w zaawansowanej korozji. Przewiduje się całkowitą rozbiórkę istniejącej kładki.

W ciągu projektowanego ciągu pieszo-rowerowego projektuje się nową kładkę.

Parametry charakterystyczne obiektu:

- Długość całkowita przęsła / przęsła 42,34 m
- Szerokość całkowita przęsła / przęsła 3,88 m
- Rozpiętość teoretyczna..... 12,52 + 16,54 + 12,88 m
- Długość całkowita (wraz ze skrzydełkami)..... 51,54 m
- Kąt skosu ok. 90°
- Światło
 - Poziome.....ok. 39,85 m
 - Pionowe w przęśle zalewowym (skrajnym od strony DK 9).....ok. 4,35 m
 - Pionowe w przęśle rzeczonym (środkowym).....ok. 6,0 m
 - Pionowe w przęśle zalewowym (skrajnym od str. Kunowa).....ok. 5,0 m
- Przekrój poprzeczny na obiekcie

- o Ciąg pieszo rowerowy..... 3,0 m
- o Opaska..... $2 * 0,2 = 0,4$ m
- o Balustrada..... $2 * 0,24 = 0,48$ m



4.14 Organizacja ruchu

Na obszarze planowanej inwestycji w stanie istniejącym występuje oznakowanie poziome i pionowe. Planuje się wprowadzenie zmian w stałej organizacji ruchu zgodnie z zatwierdzonym projektem (pismo znak: IR.V.7121.270.2022 z dnia 29.08.2022 r. Starosty Ostrowieckiego oraz pismo znak: O.Ki.Z-2.4080.75.2022.pk z dnia 09.08.2022 r. Generalnego Dyrektora Dróg Krajowych i Autostrad).

5. Informacja o obszarze oddziaływania obiektu

Obszar oddziaływania obiektu przedstawiono w części rysunkowej na „Projekcie Zagospodarowania Terenu”. Obszar ten ogranicza się do terenu objętego:

- liniami rozgraniczającymi teren inwestycji;
- liniami terenu niezbędnego na potrzeby budowy lub przebudowy innych dróg publicznych;
- liniami terenu niezbędnego na potrzeby budowy lub przebudowy zjazdów i dojazdów do posesji;
- liniami terenu niezbędnego na potrzeby budowy lub przebudowy sieci uzbrojenia terenu;
- liniami terenu niezbędnego na potrzeby przejścia przez teren wód płynących

Podstawy do określenia obszaru oddziaływania obiektu dla przedmiotowej inwestycji wraz z uzasadnieniem ich zastosowania stanowią następujące dokumenty i przepisy prawa:

- Rozporządzenie Ministra Transportu i Gospodarki Morskiej z dnia 2 marca 1999 roku w sprawie warunków technicznych, jakim powinny odpowiadać drogi publiczne i ich usytuowanie, (Dz. U. 2016 poz. 124 J.T. z późniejszymi zmianami). Na podstawie §78 ust. 2 pkt 1 i §79 ww. rozporządzenia określono obszar oddziaływania związany z zajęciem prywatnych nieruchomości gruntowych, jako terenu niezbędnego do komunikacji pomiędzy posesją, a drogą publiczną.
- Ustawa z dnia 21 marca 1985 r. o drogach publicznych (Dz. U. 2020 poz. 470 J.T. z późniejszymi zmianami). Na podstawie art. 25 ust. 2 ww. ustawy określono obszar oddziaływania związany z zajęciem pasów drogowych innych dróg publicznych, jako terenu niezbędnego do przeprowadzenia robót budowlanych na infrastrukturze komunikacyjnej. Na podstawie art. 29 ust. 1 ww. ustawy określono obszar oddziaływania związany z zajęciem prywatnych nieruchomości gruntowych, jako terenu niezbędnego do komunikacji pomiędzy posesją, a drogą publiczną.
- Na podstawie art. 34 ww. ustawy określono obszar oddziaływania związany z trwałym zajęciem nieruchomości gruntowych pod projektowany pas drogowy.
- Ustawa z dnia 7 lipca 1994 r. prawo budowlane (Dz. U. 2020 poz. 1333 J.T.). Na podstawie art. 3 pkt 20 ww. ustawy zdefiniowano obszar oddziaływania obiektu dla przedmiotowej inwestycji.

Stwierdza się, że obszar oddziaływania planowanej inwestycji, w zakresie ograniczeń zagospodarowania terenu oraz oddziaływań środowiskowych nie wykracza poza działki objęte wnioskiem.



6. Informacja i dane o charakterze i cechach istniejących i przewidywanych zagrożeń dla środowiska oraz higieny i zdrowia użytkowników projektowanych obiektów budowlanych i ich otoczenia

Na terenie lokalizacji przedsięwzięcia brak jest obiektów zabytkowych kolidujących bezpośrednio z projektowanym przedsięwzięciem.

Realizacji inwestycji będzie towarzyszyć powstawanie ścieków bytowych, pochodzących z zaplecza budowy. Do ich gromadzenia będą wykorzystywane zbiorniki bezodpływowe, a ich sukcesywnym opróżnianiem zajmować się będą specjalistyczne firmy, na podstawie indywidualnej umowy. Zastosowanie szczelnych zbiorników bezodpływowych zapewni bezpieczeństwo dla środowiska gruntowo-wodnego. Zatem ścieki te nie będą stwarzały żadnego zagrożenia.

Na etapie budowy nie będą powstawały ścieki technologiczne.

Oddziaływania na zdrowie mieszkańców w najbliższym otoczeniu drogi będą miały jedynie charakter krótkotrwały (etap realizacji inwestycji). Będą to chwilowe utrudnienia w ruchu związane z dojazdem, pogorszeniem warunków akustycznych oraz wzrostem zapylenia powietrza. Zabezpieczenie przed pyleniem, emisją szkodliwych substancji i hałasem jest podstawą działań organizacyjnych w ramach realizacji zadań i nadzoru nad nimi.

7. Opis dostępności dla osób niepełnosprawnych

Krawężniki przy przejściach dla pieszych, zostały obniżone do poziomu jezdni w celu bezpiecznego przejazdu osób poruszających się na wózku inwalidzkim oraz zastosowano 2 rzędy płytek betonowych z wypustkami, posiadające specjalnie ukształtowane powierzchnie rozpoznawalne dotykowo w celu ułatwienia przemieszczania się osób niewidomych i niedowidzących.

8. Opis warunków wynikający z potrzeb ochrony zabytków i dóbr kultury współczesnej.

Przedmiotowe przedsięwzięcie zlokalizowane jest częściowo w obrębie zespołu urbanistycznego Kunowa, ujętego w Wojewódzkiej Ewidencji Zabytków, podlegającego ochronie w rozumieniu ustawy z dnia 23 lipca 2003r. o ochronie zabytków i opiece nad zabytkami.

W związku z powyższym Wojewódzki Konserwator Zabytków w Kielcach wskazał na konieczność zapewnienia na etapie wykonawstwa badań archeologicznych w formie nadzoru archeologicznego robót ziemnych na całości inwestycji oraz uzyskania decyzji na prowadzenie tychże badań.

Ponadto w obrębie inwestycji znajduje się również krucyfiks w miejscu po dawnym kościele (na skrzyżowaniu ul. Warszawskiej i Szkolnej) oraz figurka Pana Jezusa (na skrzyżowaniu ul. Warszawskiej i ul. Kościuszki). Żadna z powyższych nie koliduje z projektowanymi rozwiązaniami i nie wymaga zmiany lokalizacji.

11.1 Oświadczenie Projektanta i Projektanta sprawdzającego



OŚWIADCZENIE

Stosownie do zapisu art. 34 ust. 3d pkt. 3 Ustawy z dnia 7 lipca 1994 r. Prawo Budowlane (Dz.U. 1994 nr 89 poz. 414 z późniejszymi zmianami), oświadczam, że niniejszy projekt zagospodarowania terenu dla zamierzenia budowlanego:

"Rozbudowa drogi powiatowej nr 0656T ul. Warszawska w Kunowie "

jest sporządzony zgodnie z obowiązującymi przepisami, zasadami wiedzy technicznej oraz jest kompletny z punktu widzenia celu, któremu ma służyć

	imię i nazwisko	nr uprawnień, specjalność	podpis
Projektant	mgr inż. Paweł Nepelski	SWK/0050/POOD/11 drogowa	
	mgr inż. Monika Przepiórka	SWK/0120/PWBS/18 sanitarna	
	mgr inż. Przemysław Białas	SWK/0058/PBM/22 mostowa	
	mgr inż. Michał Marzec	SWK/0154/PWBE/15 elektryczna	
Projektant Sprawdzający	mgr inż. Anna Świdorska-Lakomiec	SWK/0098/PWBD/18 drogowa	
	mgr inż. Mikołaj Gacia	SWK/0167/POOS/09 sanitarna	
	dr inż. Wiesław Nowak	186/83 mostowa	
	mgr inż. Marcin Zajac	SWK/0187/POOE/14 elektryczna	

**11.2 Uprawnienia budowlane projektanta i projektanta sprawdzającego do projektowania
w specjalności drogowej bez ograniczeń**



**ŚWIĘTOKRZYSKA
OKRĘGOWA
IZBA
INŻYNIERÓW
BUDOWNICTWA**

Okręgowa Komisja Kwalifikacyjna
sygn. akt SK-0054-0021(2)/11

Kielce dnia 27 czerwca 2011 r.

DECYZJA

Na podstawie art. 24 ust. 1 pkt 2 ustawy z dnia 15 grudnia 2000r. o samorządach zawodowych architektów, inżynierów budownictwa oraz urbanistów (*Dz.U. z 2001r., Nr 5, poz. 42 z późn. zm.*) i art. 12 ust. 1 pkt 1 i 5, art. 12 ust. 3, art. 13 ust. 1 pkt 1 i ust. 4, art. 14 ust. 1 pkt 2a ustawy z dnia 7 lipca 1994r. Prawo budowlane (*tekst jednolity: Dz.U. z 2010r., Nr 243, poz. 1623 z późn. zm.*) oraz § 11 ust. 1 pkt 1, § 15 i § 18 ust. 1 rozporządzenia Ministra Transportu i Budownictwa z dnia 28 kwietnia 2006r. w sprawie samodzielnych funkcji technicznych w budownictwie (*Dz.U. z 2006r., Nr 83, poz. 578 z późn. zm.*), art. 104 ustawy z dnia 14 czerwca 1960r. Kodeksu postępowania administracyjnego (*tekst jednolity: Dz.U. z 2000r., Nr 98, poz. 1071 z późn. zm.*)

**Okręgowa Komisja Kwalifikacyjna
Świętokrzyskiej Izby Inżynierów Budownictwa
nadaje Panu**

Pawłowi Nepelski

magistrowi inżynierowi budownictwa
urodzonemu dnia 9 września 1981 roku w Staszowie

**UPRAWNIENIA BUDOWLANE
nr ewidencyjny SWK/0050/POOD/11
do projektowania bez ograniczeń
w specjalności drogowej**

1/2

ZA ZGODNOŚĆ Z ORYGINAŁEM

PROJEKTANT: mgr inż. Paweł Nepelski
uprawnienia nr SWK/0050/POOD/11



Szczegółowy zakres nadanych uprawnień budowlanych

I. Na mocy art. 12 ust. 1 pkt 1 i 5, art. 13 ust. 4 ustawy - Prawo budowlane, w zakresie objętym wyżej wymienioną specjalnością, niniejsze uprawnienia stanowią podstawę do:

- projektowania, sprawdzania projektów architektoniczno-budowlanych i sprawowania nadzoru autorskiego,
- sprawowania kontroli technicznej utrzymania obiektów budowlanych.

II. Na mocy § 15 i § 18 ust. 1 rozporządzenia Ministra Transportu i Budownictwa w sprawie samodzielnych funkcji technicznych w budownictwie, niniejsze uprawnienia uprawniają do:

- sporządzania projektu zagospodarowania działki lub terenu, w zakresie objętym w/w specjalnością,
- projektowania obiektu budowlanego, takiego jak:
 - 1) droga, w rozumieniu przepisów o drogach publicznych, z wyłączeniem drogowych obiektów inżynierskich oprócz przepustów,
 - 2) droga dla ruchu i postoju statków powietrznych oraz przepust.

Uzasadnienie

W związku z uwzględnieniem w całości żądania strony, na podstawie art. 107 § 4 K.p.a., odstępuje się od uzasadnienia decyzji.

Pouczenie

Od niniejszej decyzji służy odwołanie do Krajowej Komisji Kwalifikacyjnej Polskiej Izby Inżynierów Budownictwa w Warszawie, za pośrednictwem Okręgowej Komisji Kwalifikacyjnej Świętokrzyskiej Izby Inżynierów Budownictwa w Kielcach w terminie 14 dni od daty jej doręczenia.



Otrzymują:

1. Pan Paweł Nepelski
ul. Zrębińska 76
28-230 Polaniec
2. Główny Inspektor Nadzoru Budowlanego
3. Okręgowa Rada ŚOIIB
4. a/a

Skład Orzekający
Okręgowej Komisji Kwalifikacyjnej

Przewodniczący Składu Orzekającego

mgr inż. Andrzej Pawelec

Członek Składu Orzekającego

mgr inż. Stefan Szałkowski

Członek Składu Orzekającego

mgr inż. Edmund Pieniążek



ŚWIĘTOKRZYSKA
OKRĘGOWA
IZBA
INŻYNIERÓW
BUDOWNICTWA

Kielce, dnia 28 czerwca 2018r.

Okręgowa Komisja Kwalifikacyjna
sygn. akt SK-0054-0081(2)/17/18

DECYZJA

Na podstawie art. 24 ust. 1 pkt 2 ustawy z dnia 15 grudnia 2000 r. o samorządach zawodowych architektów oraz inżynierów budownictwa (Dz.U. z 2016 r. poz. 1725) i art. 12 ust. 2 i ust. 3, ust. 4c pkt 3, art. 14 ust. 1 pkt 3b ustawy z dnia 7 lipca 1994 r. Prawo budowlane (Dz.U. z 2017 r. poz. 1332) oraz § 10 i § 13 ust. 4 rozporządzenia Ministra Infrastruktury i Rozwoju z dnia 11 września 2014 r. w sprawie samodzielnych funkcji technicznych w budownictwie (Dz. U. z 2014 r. poz. 1278), po ustaleniu, że zostały spełnione warunki w zakresie przygotowania zawodowego oraz po złożeniu egzaminu na uprawnienia budowlane z wynikiem pozytywnym

Pani Anna Paulina Świdarska-Lakomiec

magister inżynier budownictwa
ur. dnia 22 czerwca 1986 roku w Kielcach
otrzymuje

UPRAWNIENIA BUDOWLANE
nr ewidencyjny SWK/0098/PWBD/18
do projektowania i kierowania robotami budowlanymi
w specjalności inżynierskiej drogowej
bez ograniczeń.

UZASADNIENIE

W związku z uwzględnieniem w całości żądania strony, na podstawie art. 107 § 4 K.p.a. odstępuje się od uzasadnienia decyzji. Zakres nadanych uprawnień budowlanych wskazano na odwrocie decyzji.

Pouczenie

Od niniejszej decyzji służy odwołanie do Krajowej Komisji Kwalifikacyjnej Polskiej Izby Inżynierów Budownictwa w Warszawie, za pośrednictwem Okręgowej Komisji Kwalifikacyjnej Świętokrzyskiej Okręgowej Izby Inżynierów Budownictwa w terminie 14 dni od daty jej doręczenia.

Zgodnie z treścią art. 127a ustawy Kodeks postępowania administracyjnego (Dz. U. z 2017 r. poz. 1257 t.j.):

§ 1. W trakcie biegu terminu do wniesienia odwołania strona może *zrzec* się prawa do wniesienia odwołania wobec organu administracji publicznej, który wydał decyzję.

§ 2. Z dniem doręczenia organowi administracji publicznej oświadczenia o *zrzeczeniu* się prawa do wniesienia odwołania przez ostatnią ze stron postępowania, decyzja staje się ostateczna i prawomocna.

W przypadku złożenia przez stronę oświadczenia o *zrzeczeniu* się prawa do odwołania od decyzji (określonego w § 2) stronie nie przysługuje prawo do odwołania się ani skargi do sądu administracyjnego.

Skład orzekający Okręgowej Komisji Kwalifikacyjnej

Otrzymują:

1. Pani Anna Paulina Świdarska-Lakomiec
ul. Świętokrzyska 11
26-010 Bodzentyn
2. Okręgowa Rada ŚOIIB
3. Główny Inspektor Nadzoru Budowlanego
4. a/a



[Signature]
mgr inż. Andrzej Piciński

Przewodniczący składu orzekającego

[Signature]
mgr inż. Stefan Szalkowski

Członek składu orzekającego

[Signature]
mgr inż. Elżbieta Chociaj

Członek składu orzekającego

ZA ZGODNOŚĆ Z ORYGINAŁEM

[Signature]
PROJEKTANT: mgr inż. Paweł Napelski
uprawnienia nr SWK/0050/P000/11



ŚWIĘTOKRZYSKA
OKRĘGOWA
IZBA
INŻYNIERÓW
BUDOWNICTWA

Okręgowa Komisja Kwalifikacyjna
sygn. akt SK-0054-0012(2)/18



Kielce, dnia 28 czerwca 2018 r.

DECYZJA

Na podstawie art. 24 ust. 1 pkt 2 ustawy z dnia 15 grudnia 2000 r. o samorządach zawodowych architektów oraz inżynierów budownictwa (Dz.U. z 2016 r., poz. 1725) i art. 12 ust. 2 i ust. 3, ust. 4c pkt 3, art. 14 ust. 1 pkt 4h ustawy z dnia 7 lipca 1994 r. Prawo budowlane (Dz.U. z 2017 r., poz. 1332) oraz § 10 i § 14 ust. 3 rozporządzenia Ministra Infrastruktury i Rozwoju z dnia 11 września 2014 r. w sprawie samodzielnych funkcji technicznych w budownictwie (Dz.U. z 2014 r., poz. 1278), po ustaleniu, że zostały spełnione warunki w zakresie przygotowania zawodowego oraz po złożeniu egzaminu na uprawnienia budowlane z wynikiem pozytywnym

Pani Monika Katarzyna Przepiórka

magister inżynier inżynierii środowiska
ur. dnia 23 listopada 1980 roku w Busku-Zdroju

otrzymuje

UPRAWNIENIA BUDOWLANE

nr ewidencyjny SWK/0120/PWBS/18

**do projektowania i kierowania robotami budowlanymi
w specjalności instalacyjnej w zakresie sieci, instalacji i urządzeń
ciepłnych, wentylacyjnych, gazowych, wodociągowych i kanalizacyjnych
bez ograniczeń.**

UZASADNIENIE

W związku z uwzględnieniem w całości żądania strony, na podstawie art. 107 § 4 K.p.a. odstępuje się od uzasadnienia decyzji. Zakres nadanych uprawnień budowlanych wskazano na odwrocie decyzji.

Pouczenie

Od niniejszej decyzji służy odwołanie do Krajowej Komisji Kwalifikacyjnej Polskiej Izby Inżynierów Budownictwa w Warszawie, za pośrednictwem Okręgowej Komisji Kwalifikacyjnej Świętokrzyskiej Okręgowej Izby Inżynierów Budownictwa w terminie 14 dni od daty jej doręczenia.

Zgodnie z treścią art. 127a ustawy Kodeks postępowania administracyjnego (Dz.U. z 2017 r., poz. 1257 t.j.):

§ 1. W trakcie biegu terminu do wniesienia odwołania strona może rzec się prawa do wniesienia odwołania wobec organu administracji publicznej, który wydał decyzję.

§ 2. Z dniem doręczenia organowi administracji publicznej oświadczenia o zrzeczeniu się prawa do wniesienia odwołania przez ostatnią ze stron postępowania, decyzja staje się ostateczna i prawomocna.

W przypadku złożenia przez stronę oświadczenia o zrzeczeniu się prawa do odwołania od decyzji (określonego w § 2) stronie nie przysługują prawa do odwołania się ani skargi do sądu administracyjnego.

Skład orzekający Okręgowej Komisji Kwalifikacyjnej

Otrzymują:

1. Pani Monika Katarzyna Przepiórka
ul. Władysława Jagiełły 4/31
25-634 Kielce
2. Okręgowa Rada SIOIB
3. Główny Inspektor Nadzoru Budowlanego
4. a/a



mgr inż. Andrzej Pieniążek
Przewodniczący składu orzekającego

dr inż. Stefan Szalkowski
Członek składu orzekającego

mgr inż. Elżbieta Chociaj
Członek składu orzekającego

ZA ZGODNOŚĆ Z ORYGINAŁEM

PROJEKTANT: mgr inż. Paweł Nopalski
uprawnienia nr SWK050/POOD/11



ŚWIĘTOKRZYSKA
OKRĘGOWA
I Z B A
INŻYNIERÓW
BUDOWNICTWA

Okręgowa Komisja Kwalifikacyjna
sygn. akt SK-0055-0057(2)/12

Kielce dnia 07 lipca 2012 r.



DECYZJA

Na podstawie art. 24 ust. 1 pkt 2 ustawy z dnia 15 grudnia 2000r. o samorządach zawodowych architektów, inżynierów budownictwa oraz urbanistów (*Dz.U. z 2001r., Nr 5, poz. 42 z późn. zm.*) i art. 12 ust. 1 pkt 2-5, art. 12 ust. 3, art. 13 ust. 1 pkt 2 i ust. 3-4, art. 14 ust. 1 pkt 4 ustawy z dnia 7 lipca 1994r. Prawo budowlane (*tekst jednolity: Dz.U. z 2010r., Nr 243, poz. 1623 z późn. zm.*) oraz § 11 ust. 1 pkt 1, § 23 ust. 1 rozporządzenia Ministra Transportu i Budownictwa z dnia 28 kwietnia 2006r. w sprawie samodzielnych funkcji technicznych w budownictwie (*Dz.U. z 2006r., Nr 83, poz. 578 z późn. zm.*), art. 104 ustawy z dnia 14 czerwca 1960r. Kodeks postępowania administracyjnego (*tekst jednolity: Dz.U. z 2000r., Nr 98, poz. 1071 z późn. zm.*)

Okręgowa Komisja Kwalifikacyjna Świętokrzyskiej Izby Inżynierów Budownictwa

nadaje Panu

Mikołajowi Łukaszowi Gacia

magistrowi inżynierowi inżynierii środowiska
urodzonemu dnia 7 listopada 1981 roku w Końskich

UPRAWNIENIA BUDOWLANE nr ewidencyjny SWK/OWOS/0076/12

do kierowania robotami budowlanymi


bez ograniczeń

w specjalności instalacyjnej w zakresie sieci, instalacji
i urządzeń cieplnych, wentylacyjnych, gazowych,
wodociągowych i kanalizacyjnych

1/2

ZA ZGODNOŚĆ Z ORYGINAŁEM

PROJEKTANT, mgr inż. Piotr Hampelski
uprawnienia nr SWK/0058/POOD/11

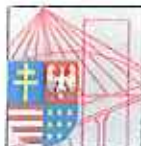

ŚWIĘTOKRZYSKA
OKRĘGOWA
IZBA
INŻYNIERÓW
BUDOWNICTWA

Okręgowa Komisja Kwalifikacyjna
sygn. akt SK-0054-0018(2)/15

Kielce, dnia 29 czerwca 2015r.

STAROSTA
OSTROWIECKI

DECYZJA

Na podstawie art. 24 ust. 1 pkt 2 ustawy z dnia 15 grudnia 2000r. o samorządach zawodowych architektów oraz inżynierów budownictwa (*Dz.U. z 2014r. poz. 1946 z późn. zm.*) i art. 12 ust. 2 i ust. 3, ust. 4c pkt 3, art. 14 ust. 1 pkt 4c ustawy z dnia 7 lipca 1994r. Prawo budowlane (*Dz.U. z 2013r. poz. 1409 z późn. zm.*) oraz § 10 i § 14 ust. 5 rozporządzenia Ministra Infrastruktury i Rozwoju z dnia 11 września 2014r. w sprawie samodzielnych funkcji technicznych w budownictwie (*Dz. U. z 2014r. poz. 1278*), po ustaleniu, że zostały spełnione warunki w zakresie przygotowania zawodowego oraz po złożeniu egzaminu na uprawnienia budowlane z wynikiem pozytywnym

Pan Michał Marzec

magister inżynier elektrotechniki
ur. dnia 1 stycznia 1985 roku w Kielcach

otrzymuje

UPRAWNIENIA BUDOWLANE

nr ewidencyjny SWK/0154/PWBE/15

**do projektowania i kierowania robotami budowlanymi
w specjalności instalacyjnej w zakresie sieci, instalacji i urządzeń
elektrycznych i elektroenergetycznych
bez ograniczeń.**

UZASADNIENIE

W związku z uwzględnieniem w całości żądania strony, na podstawie art. 107 § 4 K.p.a. odstępuje się od uzasadnienia decyzji. Zakres nadanych uprawnień budowlanych wskazano na odwrocie decyzji.

Pouczenie

Od niniejszej decyzji służy odwołanie do Krajowej Komisji Kwalifikacyjnej Polskiej Izby Inżynierów Budownictwa w Warszawie, za pośrednictwem Okręgowej Komisji Kwalifikacyjnej Świętokrzyskiej Izby Inżynierów Budownictwa w Kielcach w terminie 14 dni od daty jej doręczenia.

Skład orzekający Okręgowej Komisji Kwalifikacyjnej

mgr inż. Andrzej Pieniążek
Przewodniczący składu orzekającego

dr inż. Stefan Szalkowski
Członek składu orzekającego

mgr inż. Elżbieta Chociaj
Członek składu orzekającego

Otrzymują:

1. Pan Michał Marzec
Sokolów Górny 32
28-305 Sobków
2. Okręgowa Rada ŚOIIB
3. Główny Inspektor Nadzoru Budowlanego
4. a/a



ZA ZGODNOŚĆ Z ORYGINAŁEM

PROJEKTANT: mgr inż. Paweł Nispeński
uprawnienia nr SWK0050/POCD/11



Okręgowa Komisja Kwalifikacyjna
sygn. akt SK-0054-0020(2)/14

Szczegółowy zakres nadanych uprawnień budowlanych

I. Na mocy art. 12 ust. 1 pkt 1 i 5 ustawy - Prawo budowlane, w zakresie objętym wyżej wymienioną specjalnością, niniejsze uprawnienia stanowią podstawę do:

- projektowania, sprawdzania projektów architektoniczno-budowlanych i sprawowania nadzoru autorskiego;
- sprawowania kontroli technicznej utrzymania obiektów budowlanych.

II. Na mocy § 10 i § 14 ust. 5 rozporządzenia Ministra Infrastruktury i Rozwoju w sprawie samodzielnych funkcji technicznych w budownictwie, niniejsze uprawnienia uprawniają do:

- sporządzania projektu zagospodarowania działki lub terenu, w zakresie tej specjalności;
- projektowania obiektu budowlanego, takim jak: sieci, instalacje i urządzenia elektryczne i elektroenergetyczne, w tym kolejowe, trolejbusowe i tramwajowe sieci trakcyjne, sieci trakcyjne metra, wraz z instalacjami i urządzeniami technicznymi zasilania, w tym kolejowej, trolejbusowej i tramwajowej sieci trakcyjnej, sieci trakcyjne metra oraz elektrycznego ogrzewania rozjazdów.

Uzasadnienie

W związku z uwzględnieniem w całości żądania strony, na podstawie art. 107 § 4 K.p.a., odstępuje się od uzasadnienia decyzji.

Pouczenie

Od niniejszej decyzji służy odwołanie do Krajowej Komisji Kwalifikacyjnej Polskiej Izby Inżynierów Budownictwa w Warszawie, za pośrednictwem Okręgowej Komisji Kwalifikacyjnej Świętokrzyskiej Izby Inżynierów Budownictwa w Kielecach w terminie 14 dni od daty jej doręczenia.

Skład Orzekający Okręgowej Komisji Kwalifikacyjnej

Przewodniczący Składu Orzekającego

[Podpis]
mgr inż. Andrzej Piemiązek

Członek Składu Orzekającego

[Podpis]
dr inż. Stefan Szałkowski

Członek Składu Orzekającego

[Podpis]
mgr inż. Elżbieta Chociaj

Otrzymują:

1. Pan Marcin Adam Zajac
Kokot 3
28-404 Kije
2. Okręgowa Rada SIOIB
3. Główny Inspektor Nadzoru Budowlanego
4. a/a





ŚWIĘTOKRZYSKA
OKRĘGOWA
IZBA
INŻYNIERÓW
BUDOWNICTWA

Okręgowa Komisja Kwalifikacyjna
sygn. akt SK-0054-0036(2)/20/21



Kielce, dnia 30 czerwca 2022 r.

DECYZJA

Na podstawie art. 24 ust. 1 pkt 2 ustawy z dnia 15 grudnia 2000 r. o samorządach zawodowych architektów oraz inżynierów budownictwa (t.j. Dz.U. z 2019 r. poz. 1117) i art. 12 ust. 2, ust. 3, ust. 4c pkt 1 i art. 14 ust. 1 pkt 3a, ust. 3 pkt 1 oraz art. 15a ust. 1, ust. 6, ust. 7 ustawy z dnia 7 lipca 1994 r. – Prawo budowlane (t.j. Dz.U. z 2021 r. poz. 2351, z późn. zm.), po ustaleniu, że zostały spełnione warunki w zakresie przygotowania zawodowego oraz po złożeniu egzaminu na uprawnienia budowlane z wynikiem pozytywnym

Pan Przemysław Marcin Białas

magister inżynier budownictwa

ur. dnia 27 lutego 1977 roku w Kielcach

otrzymuje

UPRAWNIENIA BUDOWLANE

nr ewidencyjny SWK/0058/PBM/22

do projektowania

w specjalności inżynierskiej mostowej

bez ograniczeń

Uprawnienia budowlane nadane niniejszą decyzją Panu Przemysławowi Marcinowi Białas upoważniają:

- I. Na mocy art. 12 ust. 1 pkt 1 i art. 13 ust. 4 ustawy Prawo budowlane, do:
 - projektowania, sprawdzania projektów architektoniczno-budowlanych i technicznych oraz sprawowania nadzoru autorskiego;
 - sprawowania kontroli technicznej utrzymania obiektów budowlanych.
- II. Na mocy art. 15a ust. 1, ust. 6 i ust. 7 ustawy Prawo budowlane, do:
 - sporządzania projektu zagospodarowania działki lub terenu, w zakresie tej specjalności;
 - projektowania obiektu budowlanego, takim jak:
 - 1) drogowy obiekt inżynierski w rozumieniu przepisów o drogach publicznych;
 - 2) kolejowy obiekt inżynierski: most, wiadukt, przepust, ściany oporowe, tunele liniowe, nadziemne i podziemne przejścia dla pieszych, w rozumieniu przepisów w sprawie warunków technicznych, jakim powinny odpowiadać budowle kolejowe i ich usytuowanie;
 - obliczania światła mostów i przepustów.

ZA ZGODNOŚĆ Z ORYGINAŁEM

PROJEKTANT: mgr inż. Paweł Nizpański
uprawnienia nr: SWK/0050/PJOGD/11

UZASADNIENIE

W związku z uwzględnieniem w całości żądania strony, na podstawie art. 107 § 4 ustawy z dnia 14 czerwca 1960 r. — Kodeks postępowania administracyjnego (t.j. Dz. U. z 2021 r. poz. 735, z późn. zm.), zwanej dalej „K.p.a”, odstępuje się od uzasadnienia decyzji. Zakres nadanych uprawnień budowlanych wskazano na odwołanie decyzji.

Pouczenie

Od niniejszej decyzji służy odwołanie do Krajowej Komisji Kwalifikacyjnej Polskiej Izby Inżynierów Budownictwa w Warszawie, za pośrednictwem Okręgowej Komisji Kwalifikacyjnej Świętokrzyskiej Okręgowej Izby Inżynierów Budownictwa w terminie 14 dni od dnia jej doręczenia.


Zgodnie z treścią art. 127a K.p.a.:

§ 1. W trakcie biegu terminu do wniesienia odwołania strona może zrzec się prawa do wniesienia odwołania wobec organu administracji publicznej, który wydał decyzję.

§ 2. Z dniem doręczenia organowi administracji publicznej oświadczenia o zrzeczeniu się prawa do wniesienia odwołania przez ostatnią ze stron postępowania, decyzja staje się ostateczna i prawomocna.

W przypadku złożenia przez stronę oświadczenia o zrzeczeniu się prawa do odwołania od decyzji (określonego w § 2) stronie nie przysługuje prawo do odwołania się ani skargi do sądu administracyjnego.

Skład orzekający Okręgowej Komisji Kwalifikacyjnej

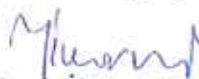
dr inż. Jacek Ślusarczyk
Przewodniczący OKK




mgr inż. Andrzej Pieniążek
Zastępca Przewodniczącego OKK


mgr inż. Elżbieta Chojaj
Sekretarz OKK

Otrzymują:

1. Pan Przemysław Marcin Białas
ul. Orkana 3/40
25-548 Kielce
2. Okręgowa Rada Świętokrzyskiej Okręgowej Izby Inżynierów Budownictwa
3. Główny Inspektor Nadzoru Budowlanego
4. a/a

ZA ZGODNOŚĆ Z ORYGINAŁEM

PROJEKTANT: mgr inż. Paweł Napiński
uprawnienia nr: SWK.0003.POOD/11



URZĄD WOJEWÓDZKI
W KIELCACH

Kielce, data 18 października 1983.

Nr. ewiden. 186/83

STWIERDZENIE PRZYGOTOWANIA ZAWODOWEGO

do pełnienia samodzielnych funkcji technicznych w budownictwie.

Na podstawie § 13 ust. 1 pkt 3 lit. o, § 4 ust. 2, § 7 rozporządzenia Ministra Gospodarki Terenowej i Ochrony Środowiska z dnia 20. lutego 1975r. w sprawie samodzielnych funkcji technicznych w budownictwie /Dz.U.Nr 8, poz. 46/ stwierdza się, że

OBYWATEL NOWAK WIESŁAW
MAGISTER INŻYNIER BUDOWNICTWA LĄDOWEGO

urodzony dnia 27 sierpnia 1947r. w m. Chrosna

posiada przygotowanie zawodowe, upoważniające do wykonywania samodzielnej funkcji projektanta w specjalności konstrukcyjno-inżynierskiej w zakresie mostów

OBYWATEL NOWAK WIESŁAW jest upoważniony do:

- 1/ sporządzania projektów budowli mostów, wiaduktów, przepustów tuneli, estakad, nadziemnych i podziemnych przejazdów komunikacyjnych oraz nieskomplikowanych odcinków dróg, stanowiących dojazdy do tych budowli.
- 2/ w zakresie budowli, nie będących budynkami w budownictwie osób fizycznych - do kierowania, nadzorowania i kontrolowania budowy, kierowania i kontrolowania wytwarzania konstrukcyjnych elementów budowlanych oraz oceniania i badania stanu technicznego budowli.

Otrzymuje:


Ob. Wiesław Nowak
ul. Toporowskiego 83/19
25-549 KIELCE



Z 23 WOJEWÓD
mgr inż. Edward Nowak
Kierownik Urzędu

ZA ZGODNOŚĆ Z ORYGINAŁEM
PROJEKTANT: mgr inż. Paweł Napolski
upoważnienie nr SW40050/P000/11

11.3 Zaświadczenia projektanta i projektanta sprawdzającego członkostwie w Okręgowej Izbie Inżynierów Budownictwa

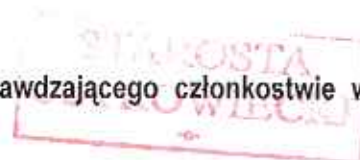

Zaświadczenie o numerze weryfikacyjnym SWK-EYL-8CS-XT5 *

Pan Paweł Nepelski o numerze ewidencyjnym SWK/BD/0219/11
adres zamieszkania ul. Kazimierza Kaznowskiego 11A/38, 25-636 Kielce
jest członkiem Świętokrzyskiej Okręgowej Izby Inżynierów Budownictwa i posiada wymagane
ubezpieczenie od odpowiedzialności cywilnej.
Niniejsze zaświadczenie jest ważne od 2023-01-01 do 2023-12-31.

Zaświadczenie zostało wygenerowane elektronicznie i opatrzone bezpiecznym podpisem elektronicznym
weryfikowanym przy pomocy ważnego kwalifikowanego certyfikatu w dniu 2022-12-20 roku przez:

Ewa Skiba, Przewodniczący Rady Świętokrzyskiej Okręgowej Izby Inżynierów Budownictwa.

Zgodnie z art. 28³ K.r.

§ 1. Do zachowania elektronicznej formy czynności prawnej wystarczy dołożyć oświadczenia woli w postaci elektronicznej i opatrzone go
bezpiecznym podpisem elektronicznym.

§ 2. Oświadczenie woli dołączone w formie elektronicznej jest równoważne z oświadczeniem woli złożonym w formie pisemnej.

* Weryfikację poprawności danych w niniejszym zaświadczeniu można sprawdzić za pomocą numeru weryfikacyjnego zaświadczenia na
stronie Polskiej Izby Inżynierów Budownictwa: www.pib.org.pl lub kontaktując się z biurem właściwej Okręgowej Izby Inżynierów
Budownictwa.



ZA ZGODNOŚĆ Z ORYGINAŁEM

PROJEKTANT: mgr inż. Paweł Nepelski
uprawnienia nr SWK0050/POOD/11



Zaświadczenie
o numerze weryfikacyjnym:
SWK-PWJ-NEM-7PJ *

Pani Anna Paulina Świdorska-Łakomiec o numerze ewidencyjnym SWK/BD/0124/18
adres zamieszkania ul. Starowapiennikowa 42/6, 25-112 Kielce
jest członkiem Świętokrzyskiej Okręgowej Izby Inżynierów Budownictwa i posiada wymagane
ubezpieczenie od odpowiedzialności cywilnej.
Niniejsze zaświadczenie jest ważne od 2022-08-01 do 2023-07-31.

Zaświadczenie zostało wygenerowane elektronicznie i opatrzone bezpiecznym podpisem elektronicznym
weryfikowanym przy pomocy ważnego kwalifikowanego certyfikatu w dniu 2022-07-21 roku przez:

Ewa Skiba, Przewodniczący Rady Świętokrzyskiej Okręgowej Izby Inżynierów Budownictwa.

Zgodnie z art. 78¹ K.c.:


§ 1. Do zachowania elektronicznej formy czynności prawnej wystarcza złożenie oświadczenia woli w postaci elektronicznej i opatrzenie go
kwalifikowanym podpisem elektronicznym.

§ 2. Oświadczenie woli złożone w formie elektronicznej jest równoważne z oświadczeniem woli złożonym w formie pisemnej.

ZA ZGODNOŚĆ Z ORYGINAŁEM

PROJEKTANT: mgr inż. Paweł Nepelski
uprawnienia nr SWK/0050/POOD/11

* Weryfikację poprawności danych w niniejszym zaświadczeniu można sprawdzić za pomocą numeru weryfikacyjnego zaświadczenia na
stronie Polskiej Izby Inżynierów Budownictwa www.pib.org.pl lub kontaktując się z biurem właściwej Okręgowej Izby Inżynierów
Budownictwa.

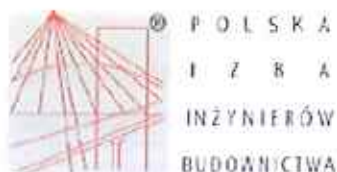

Zaświadczenie
o numerze weryfikacyjnym:
SWK-BUJ-H11-ZC2 *

Pani Monika Katarzyna Przepiórka o numerze ewidencyjnym SWK/IS/0090/19
adres zamieszkania ul. Władysława Jagiełły 4/31, 25-634 Kielce
jest członkiem Świętokrzyskiej Okręgowej Izby Inżynierów Budownictwa i posiada wymagane
ubezpieczenie od odpowiedzialności cywilnej.
Niniejsze zaświadczenie jest ważne od 2022-06-01 do 2023-05-31.

Zaświadczenie zostało wygenerowane elektronicznie i opatrzone bezpiecznym podpisem elektronicznym
weryfikowanym przy pomocy ważnego kwalifikowanego certyfikatu w dniu 2022-05-28 roku przez:

Ewa Ślińska, Przewodniczący Rady Świętokrzyskiej Okręgowej Izby Inżynierów Budownictwa.

Zgodnie z art. 28¹ k.c.:

§ 1. Do zachowania elektronicznej formy czynności prawnej wystarcza złożenie oświadczenia woli w postaci elektronicznej i opatrzenie go
kwalifikowanym podpisem elektronicznym.

§ 2. Oświadczenie woli złożone w formie elektronicznej jest równoważne z oświadczeniem woli złożonym w formie pisemnej.

* Weryfikację poprawności danych w niniejszym zaświadczeniu można sprawdzić za pomocą numeru weryfikacyjnego załączonego na
stronie Polskiej Izby Inżynierów Budownictwa: www.pib.org.pl lub kontaktując się z biurem właściwej Okręgowej Izby Inżynierów
Budownictwa.



Weryfikacja

ZA ZGODNOŚĆ Z ORYGINALEM

PROJEKTANT: mgr inż. Paweł Napelski
uprawnienia nr SWK0050/POOD/11



Zaświadczenie

o numerze weryfikacyjnym:

SWK-I32-GG2-PSK *

Pan Mikołaj Łukasz Gacia o numerze ewidencyjnym SWK/IS/0030/10

adres zamieszkania Wólka 14, 26-234 Słupia k Końskich

jest członkiem Świętokrzyskiej Okręgowej Izby Inżynierów Budownictwa i posiada wymagane ubezpieczenie od odpowiedzialności cywilnej.

Niniejsze zaświadczenie jest ważne od 2022-09-01 do 2023-02-28.

Zaświadczenie zostało wygenerowane elektronicznie i opatrzone bezpiecznym podpisem elektronicznym weryfikowanym przy pomocy ważnego kwalifikowanego certyfikatu w dniu 2022-07-26 roku przez:

Ewa Skiba, Przewodniczący Rady Świętokrzyskiej Okręgowej Izby Inżynierów Budownictwa.

Zgodnie z art. 78¹ K.C.

§ 1. Do zachowania elektronicznej formy czynności prawnej wystarczy słownie oświadczenie woli w postaci elektronicznej i opatrzone go kwalifikowanym podpisem elektronicznym.

§ 2. Oświadczenie woli złożone w formie elektronicznej jest równoważne z oświadczeniem woli złożonym w formie pisarnej.

* Weryfikację poprawności danych w niniejszym zaświadczeniu można sprawdzić za pomocą numeru weryfikacyjnego zaświadczenia na stronie Polskiej Izby Inżynierów Budownictwa www.pib.org.pl lub kontaktując się z biurem właściwej Okręgowej Izby Inżynierów Budownictwa.



ZA ZGODNOŚĆ Z ORYGINAŁEM

PROJEKTANT: mgr inż. Paweł Napalski
uprawnienia nr SWK0060/PO0911



P O L S K A
I Z B A
I N Ż Y N I E R Ó W
B U D O W N I C T W A

STAROSTA
OSTROWIEC

Zaświadczenie

o numerze weryfikacyjnym:
SWK-UVI-TS8-92J *

Pan Mikołaj Łukasz Gacia o numerze ewidencyjnym SWK/IS/0030/10
adres zamieszkania Wólka 14, 26-234 Słupia k Końskich
jest członkiem Świętokrzyskiej Okręgowej Izby Inżynierów Budownictwa i posiada wymagane
ubezpieczenie od odpowiedzialności cywilnej.
Niniejsze zaświadczenie jest ważne od 2023-03-01 do 2023-08-31.

Zaświadczenie zostało wygenerowane elektronicznie i opatrzone bezpiecznym podpisem elektronicznym
weryfikowanym przy pomocy ważnego kwalifikowanego certyfikatu w dniu 2023-02-21 roku przez:

Ewa Skiba, Przewodniczący Rady Świętokrzyskiej Okręgowej Izby Inżynierów Budownictwa.

Zgodnie z art. 78¹ K.c.

§ 1. Do zachowania elektronicznej formy czynności prawnej wystarczy złożenie oświadczenia woli w postaci elektronicznej i opatrzenie go
kwalifikowanym podpisem elektronicznym.

§ 2. Oświadczenie woli złożone w formie elektronicznej jest równoważne z oświadczeniem woli złożonym w formie pisemnej.

* Weryfikację poprawności danych w niniejszym zaświadczeniu można sprawdzić za pomocą numeru weryfikacyjnego zaświadczenia na
stronie Polskiej Izby Inżynierów Budownictwa www.pib.org.pl lub kontaktując się z biurem właściwej Okręgowej Izby Inżynierów
Budownictwa.



zgodność z oryginałem

ZA ZGODNOŚĆ Z ORYGINAŁEM

PROJEKTANT: mgr inż. Paweł Nepalski
uprawnienia nr SWK/0050/POOD/11

STAROSTA
OSTROWIEC



P O L S K A
I Z B A
I N Ż Y N I E R O W
B U D O W N I C T W A

Zaświadczenie

o numerze weryfikacyjnym
SWK-KN1-7DB-5TT *

Pan Michał Marzec o numerze ewidencyjnym SWK/IE/0203/15

adres zamieszkania: Sokółów Górny 32, 28-305 Sokółów

jest członkiem Świętokrzyskiej Okręgowej Izby Inżynierów Budownictwa i posiada wymagane ubezpieczenie od odpowiedzialności cywilnej.

Niniejsze zaświadczenie jest ważne od 2022-11-01 do 2023-10-31.

Zaświadczenie zostało wygenerowane elektronicznie i opatrzone bezpiecznym podpisem elektronicznym weryfikowanym przy pomocy ważnego kwalifikowanego certyfikatu w dniu 2022-10-08 roku przez:

Elw Skiba, Przewodniczący Rady Świętokrzyskiej Okręgowej Izby Inżynierów Budownictwa.

Typ pliku: wst_2022.kz

§ 1. Do zachowania elektronicznej formy, zgodnie z prawem, występuje również wydrukowanie woli w postaci elektronicznej i opatrzenie go kwalifikowanym podpisem elektronicznym.

§ 2. Wydruki woli wydane w formie elektronicznej jednolicznie są z równoważone z wydrukowanymi woli tradycyjnymi w formie papierowej.

* Weryfikację poprawności danych w niniejszym zaświadczeniu można sprawdzić za pomocą numeru weryfikacyjnego zaświadczenia na stronie Polskiej Izby Inżynierów Budownictwa www.izba.org.pl lub kontaktując się z biurem właściwej Okręgowej Izby Inżynierów Budownictwa.

ZA ZGODNOŚĆ Z ORYGINAŁEM

PROJEKTANT: mgr inż. Paweł Napalski
uprawnienia nr SWK0050IPO00/11





P O L S K A
I Z B A
I N Ż Y N I E R Ó W
B U D O W N I C T W A



Zaświadczenie

o numerze weryfikacyjnym:

SWK-BM2-QM9-4SG *

Pan Marcin Adam Zając o numerze ewidencyjnym SWK/IE/0033/15

adres zamieszkania Kokot 3, 28-404 Kije

jest członkiem Świętokrzyskiej Okręgowej Izby Inżynierów Budownictwa i posiada wymagane ubezpieczenie od odpowiedzialności cywilnej.

Niniejsze zaświadczenie jest ważne od 2023-03-01 do 2024-02-29.

Zaświadczenie zostało wygenerowane elektronicznie i opatrzone bezpiecznym podpisem elektronicznym weryfikowanym przy pomocy ważnego kwalifikowanego certyfikatu w dniu 2023-03-01 roku przez:

Ewa Skiba, Przewodniczący Rady Świętokrzyskiej Okręgowej Izby Inżynierów Budownictwa.

Zgodnie z art. 78¹ K.c.

§ 1. Do zachowania elektronicznej formy czynności prawnej wystarcza złożenie oświadczenia woli w postaci elektronicznej i opatrzenie go kwalifikowanym podpisem elektronicznym.

§ 2. Oświadczenie woli złożone w formie elektronicznej jest równoważne z oświadczeniem woli złożonym w formie pisemnej.

ZA ZGODNOŚĆ Z ORYGINAŁEM

PROJEKTANT: mgr inż. Paweł Napolski
uprawnienia nr. SWK/0050/POOD/11

* Weryfikację poprawności danych w niniejszym zaświadczeniu można sprawdzić za pomocą numeru weryfikacyjnego zaświadczenia na stronie Polskiej Izby Inżynierów Budownictwa www.piib.org.pl lub kontaktując się z biurem właściwej Okręgowej Izby Inżynierów Budownictwa.





Zaświadczenie

o numerze weryfikacyjnym:

SWK-R3I-87J-5W1 *

Pan Przemysław Marcin Białas o numerze ewidencyjnym SWK/BM/0140/22

adres zamieszkania ul. Orkana 3/40, 25-548 Kielce

jest członkiem Świętokrzyskiej Okręgowej Izby Inżynierów Budownictwa i posiada wymagane ubezpieczenie od odpowiedzialności cywilnej.

Niniejsze zaświadczenie jest ważne od 2022-09-01 do 2023-02-28.

Zaświadczenie zostało wygenerowane elektronicznie i opatrzone bezpiecznym podpisem elektronicznym weryfikowanym przy pomocy ważnego kwalifikowanego certyfikatu w dniu 2022-09-02 roku przez:

Ewa Skiba, Przewodniczącą Rady Świętokrzyskiej Okręgowej Izby Inżynierów Budownictwa.

Zgodnie z art. 78¹ K.c.

§ 1. Do zachowania elektronicznej formy czynności prawnej wystarczy złożenie oświadczenia woli w postaci elektronicznej i opatrzenie go kwalifikowanym podpisem elektronicznym.

§ 2. Oświadczenie woli złożone w formie elektronicznej jest równoważne z oświadczeniem woli złożonym w formie pisemnej.

* Weryfikację poprawności danych w niniejszym zaświadczeniu można sprawdzić za pomocą numeru weryfikacyjnego zaświadczenia na stronie Polskiej Izby Inżynierów Budownictwa www.pib.org.pl lub kontaktując się z biurem właściwej Okręgowej Izby Inżynierów Budownictwa.



ZA ZGODNOŚĆ Z ORYGINAŁEM

PROJEKTANT: mgr inż. Paweł Napiński
uprawnienia nr. SWK0050/POOD/11



P O L S K A
I Z B A
INŻYNIERÓW
BUDOWNICTWA



Zaświadczenie

o numerze weryfikacyjnym:
SWK-MST-A8K-IJL *

Pan Przemysław Marcin Białas o numerze ewidencyjnym SWK/BM/0140/22
adres zamieszkania ul. Orkana 3/40, 25-548 Kielce
jest członkiem Świętokrzyskiej Okręgowej Izby Inżynierów Budownictwa i posiada wymagane
ubezpieczenie od odpowiedzialności cywilnej.
Niniejsze zaświadczenie jest ważne od 2023-03-01 do 2023-08-31.

Zaświadczenie zostało wygenerowane elektronicznie i opatrzone bezpiecznym podpisem elektronicznym
weryfikowanym przy pomocy ważnego kwalifikowanego certyfikatu w dniu 2023-01-05 roku przez:

Ewa Skiba, Przewodniczący Rady Świętokrzyskiej Okręgowej Izby Inżynierów Budownictwa.

Zgodnie z art. 78¹ K.C.

§ 1. Do zachowania elektronicznej formy czynności prawnej wystarczy złożenie oświadczenia woli w postaci elektronicznej i opatrzenie go
kwalifikowanym podpisem elektronicznym.

§ 2. Oświadczenie woli złożone w formie elektronicznej jest równoważne z oświadczeniem woli złożonym w formie pisemnej.

* Weryfikację poprawności danych w niniejszym zaświadczeniu można sprawdzić za pomocą numeru weryfikacyjnego zaświadczenia na
stronie Polskiej Izby Inżynierów Budownictwa www.pib.org.pl lub kontaktując się z Biurem właściwej Okręgowej Izby Inżynierów
Budownictwa.



ZA ZGODNOŚĆ Z ORYGINAŁEM

PROJEKTANT: mgr inż. Paweł Napelski
uprawnienia nr SWK0050/POOD/11



Zaświadczenie
o numerze weryfikacyjnym:
SWK-VW1-74R-WH8 *

Pan Wiesław Nowak o numerze ewidencyjnym SWK/BM/0462/01
adres zamieszkania ul. Warzywna 19, 25-254 Kielce
jest członkiem Świętokrzyskiej Okręgowej Izby Inżynierów Budownictwa i posiada wymagane
ubezpieczenie od odpowiedzialności cywilnej.
Niniejsze zaświadczenie jest ważne od 2023-01-01 do 2023-12-31.

Zaświadczenie zostało wygenerowane elektronicznie i opatrzone bezpiecznym podpisem elektronicznym
weryfikowanym przy pomocy ważnego kwalifikowanego certyfikatu w dniu 2022-12-16 roku przez:

Ewa Słoba, Przewodniczący Rady Świętokrzyskiej Okręgowej Izby Inżynierów Budownictwa.

Zgodnie z art. 78¹ K.c.

§ 1. Do zachowania elektronicznej formy czynności prawnej wystarczy złożenie oświadczenia woli w postaci elektronicznej i opatrzenie go
kwalifikowanym podpisem elektronicznym.

§ 2. Oświadczenie woli złożone w formie elektronicznej jest równoważne z oświadczeniem woli złożonym w formie pisemnej.

* Weryfikację poprawności danych w niniejszym zaświadczeniu można sprawdzić za pomocą numeru weryfikacyjnego zaświadczenia na
stronie Polskiej Izby Inżynierów Budownictwa www.pib.org.pl lub kontaktując się z biurem właściwej Okręgowej Izby Inżynierów
Budownictwa.



ZA ZGODNOŚĆ Z ORYGINAŁEM

PROJEKTANT: mgr inż. Paweł Napelski
uprawnienia nr. SWK/0050/POOD/11

B. CZĘŚĆ RYSUNKOWA




rys. D-0 Orientacja, skala 1:10000.....

rys. PZT - Projekt Zagospodarowania Terenu, skala 1:500.....


„Rozbudowa drogi powiatowej nr 0656T ul. Warszawska w Kunowie”


Rys. 1 ORIENTACJA
SKALA 1:10000


STAROSTA
OSTROWIECKI

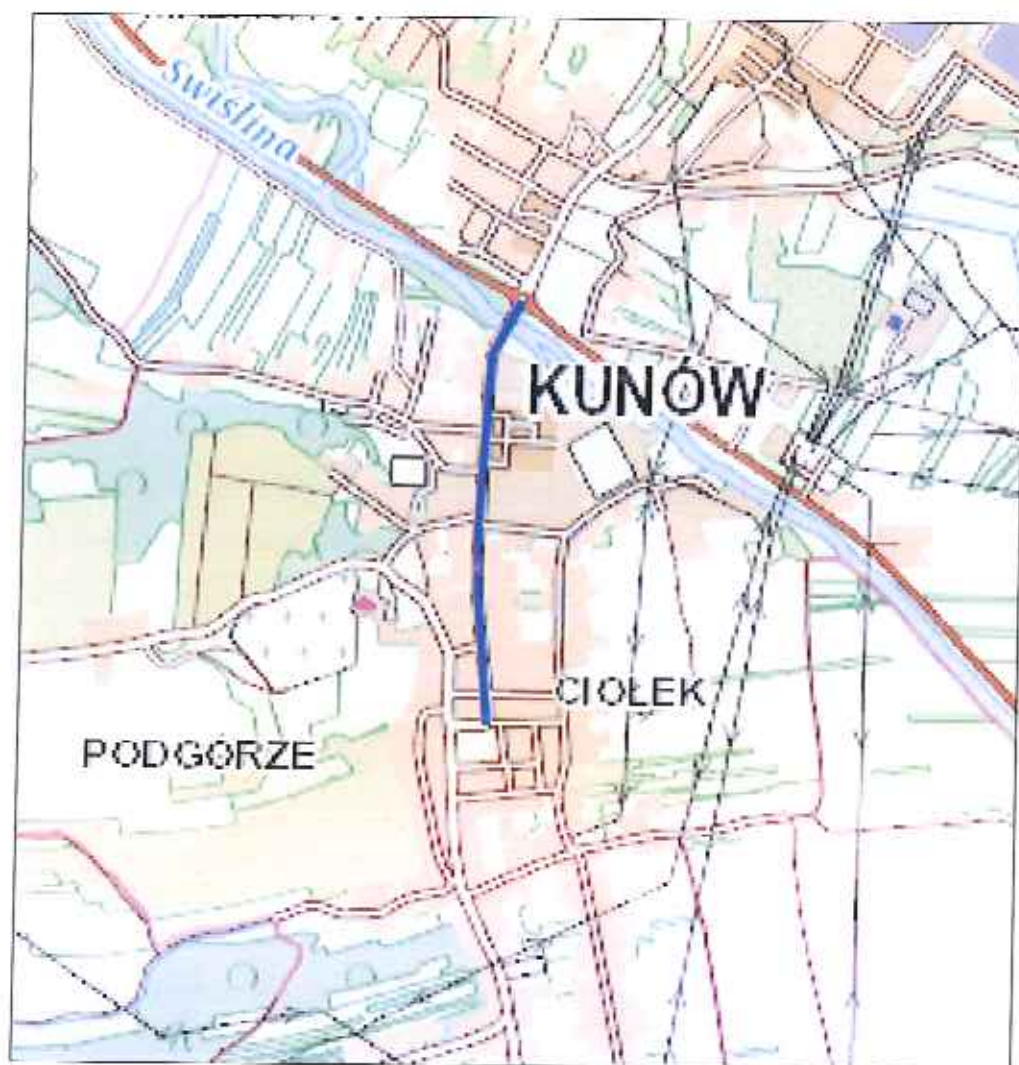


— Projektowana DP 1606T
(stary nr 0656T)

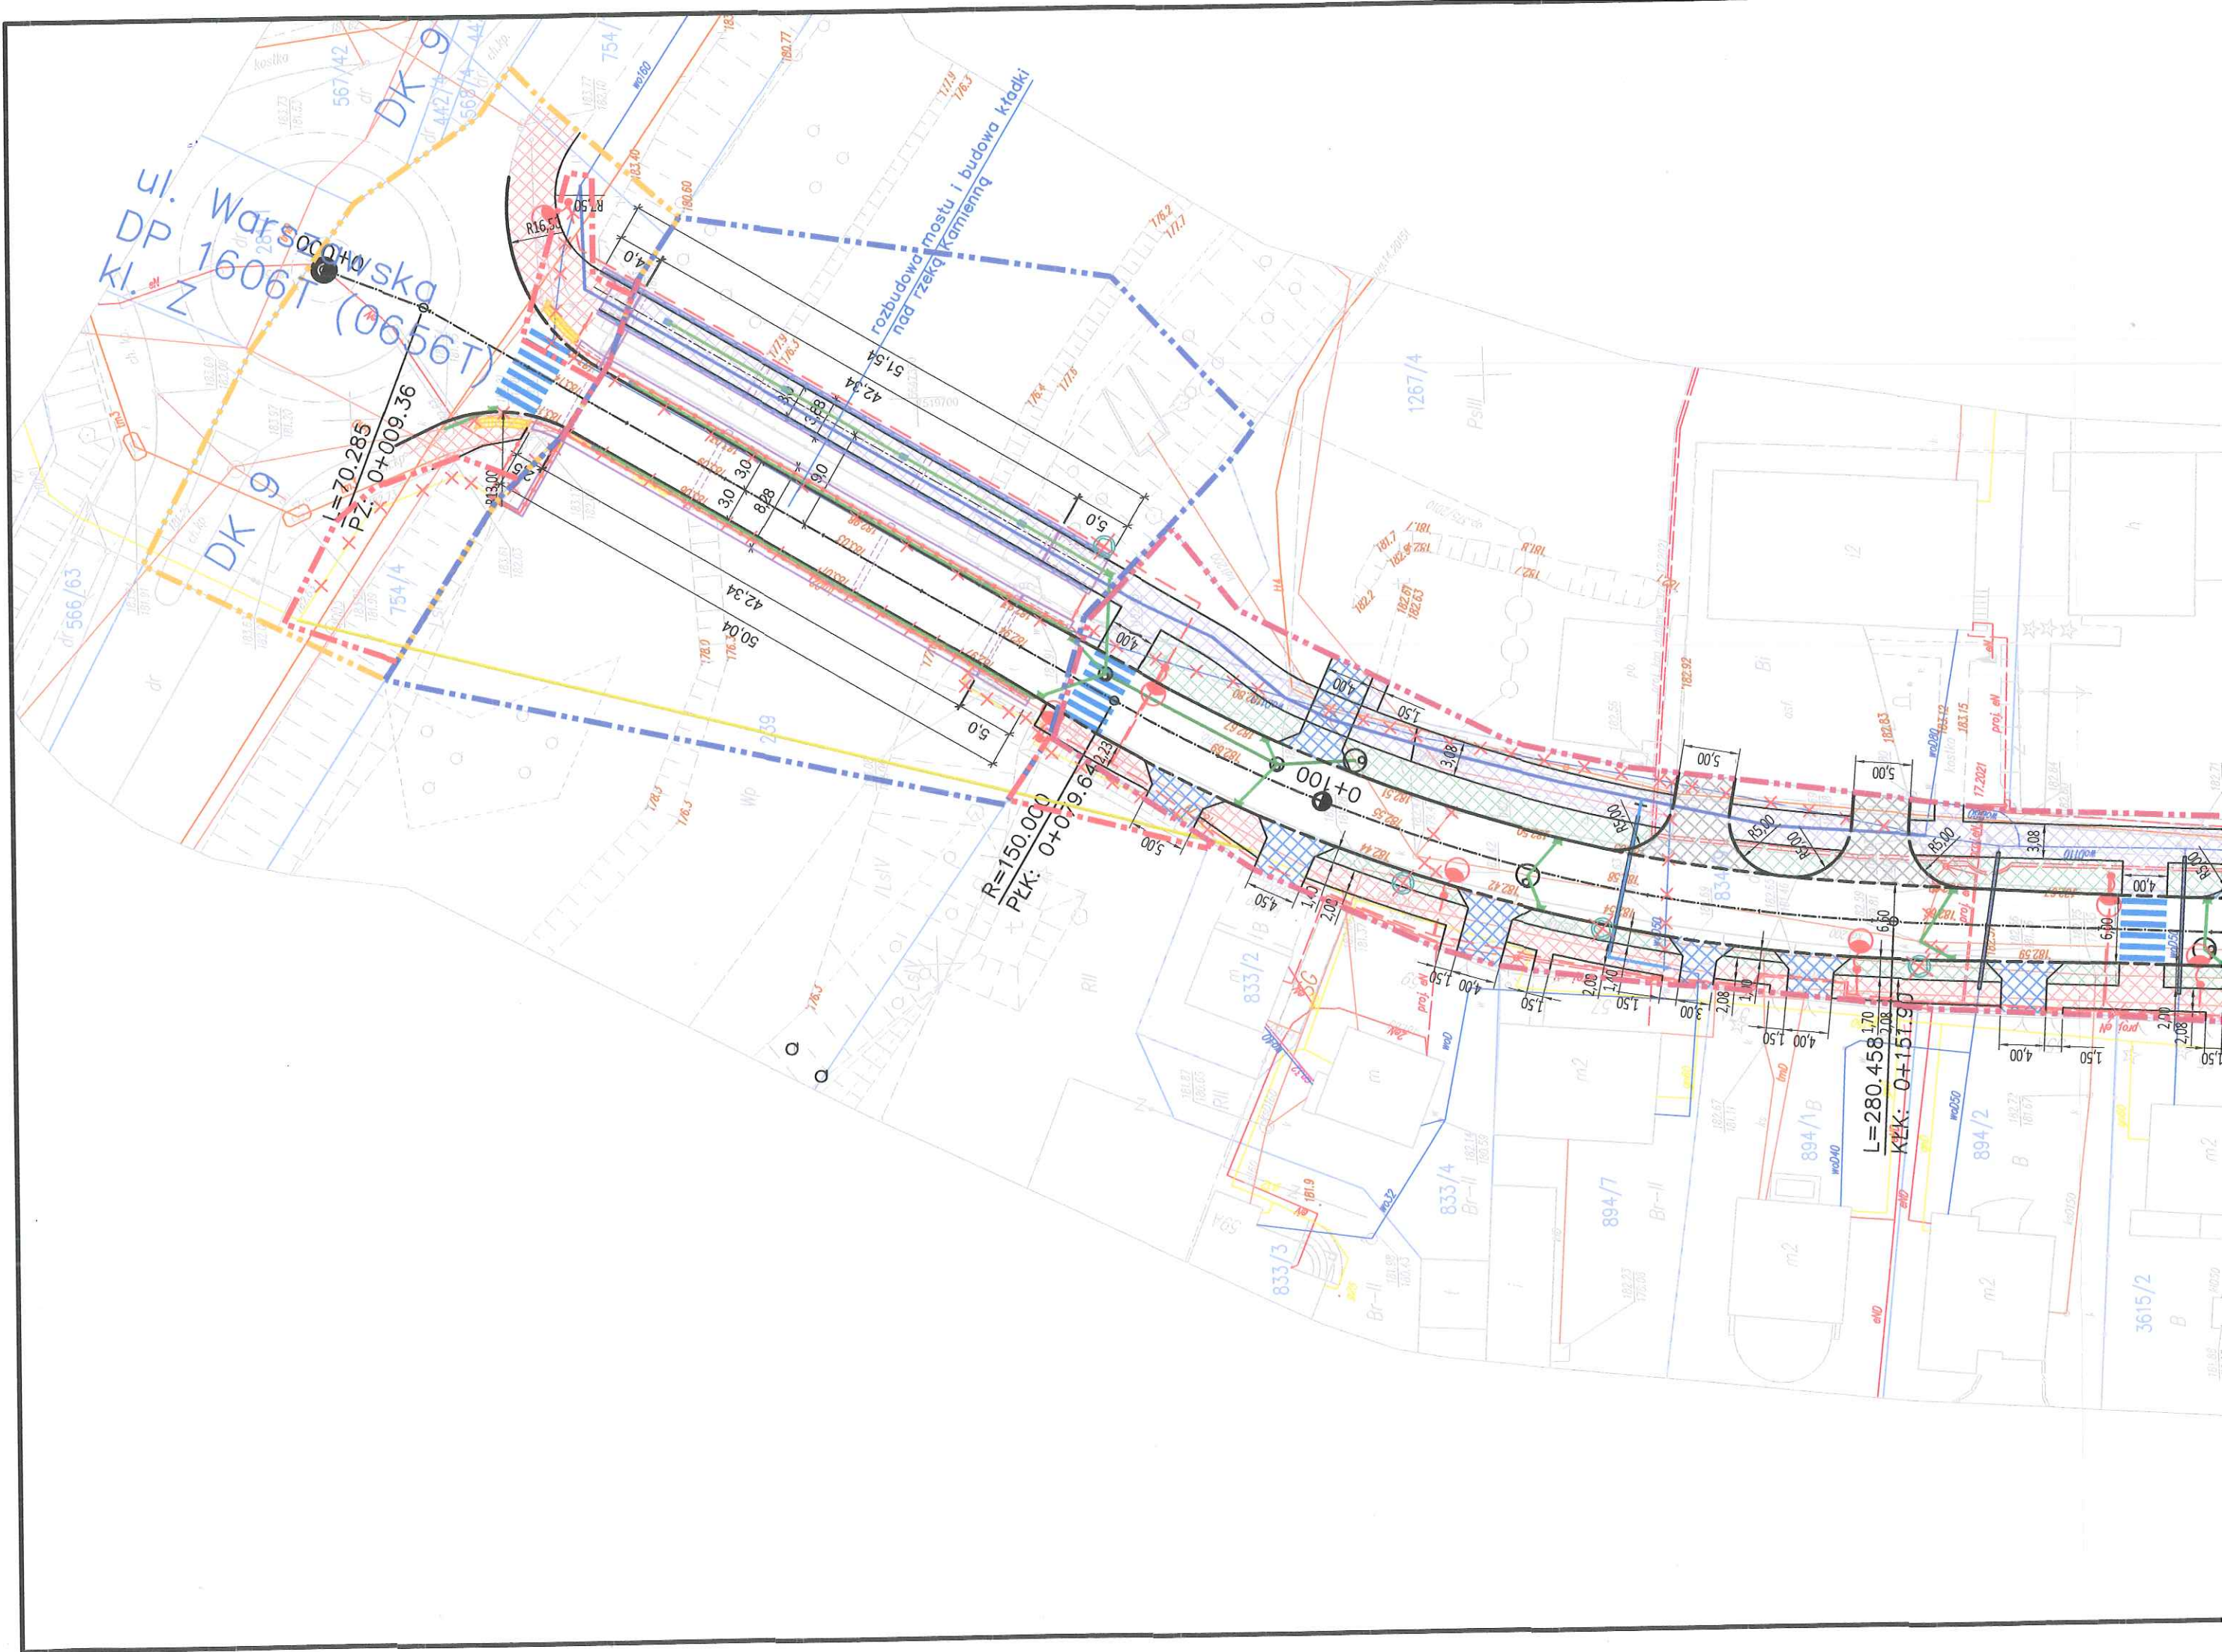

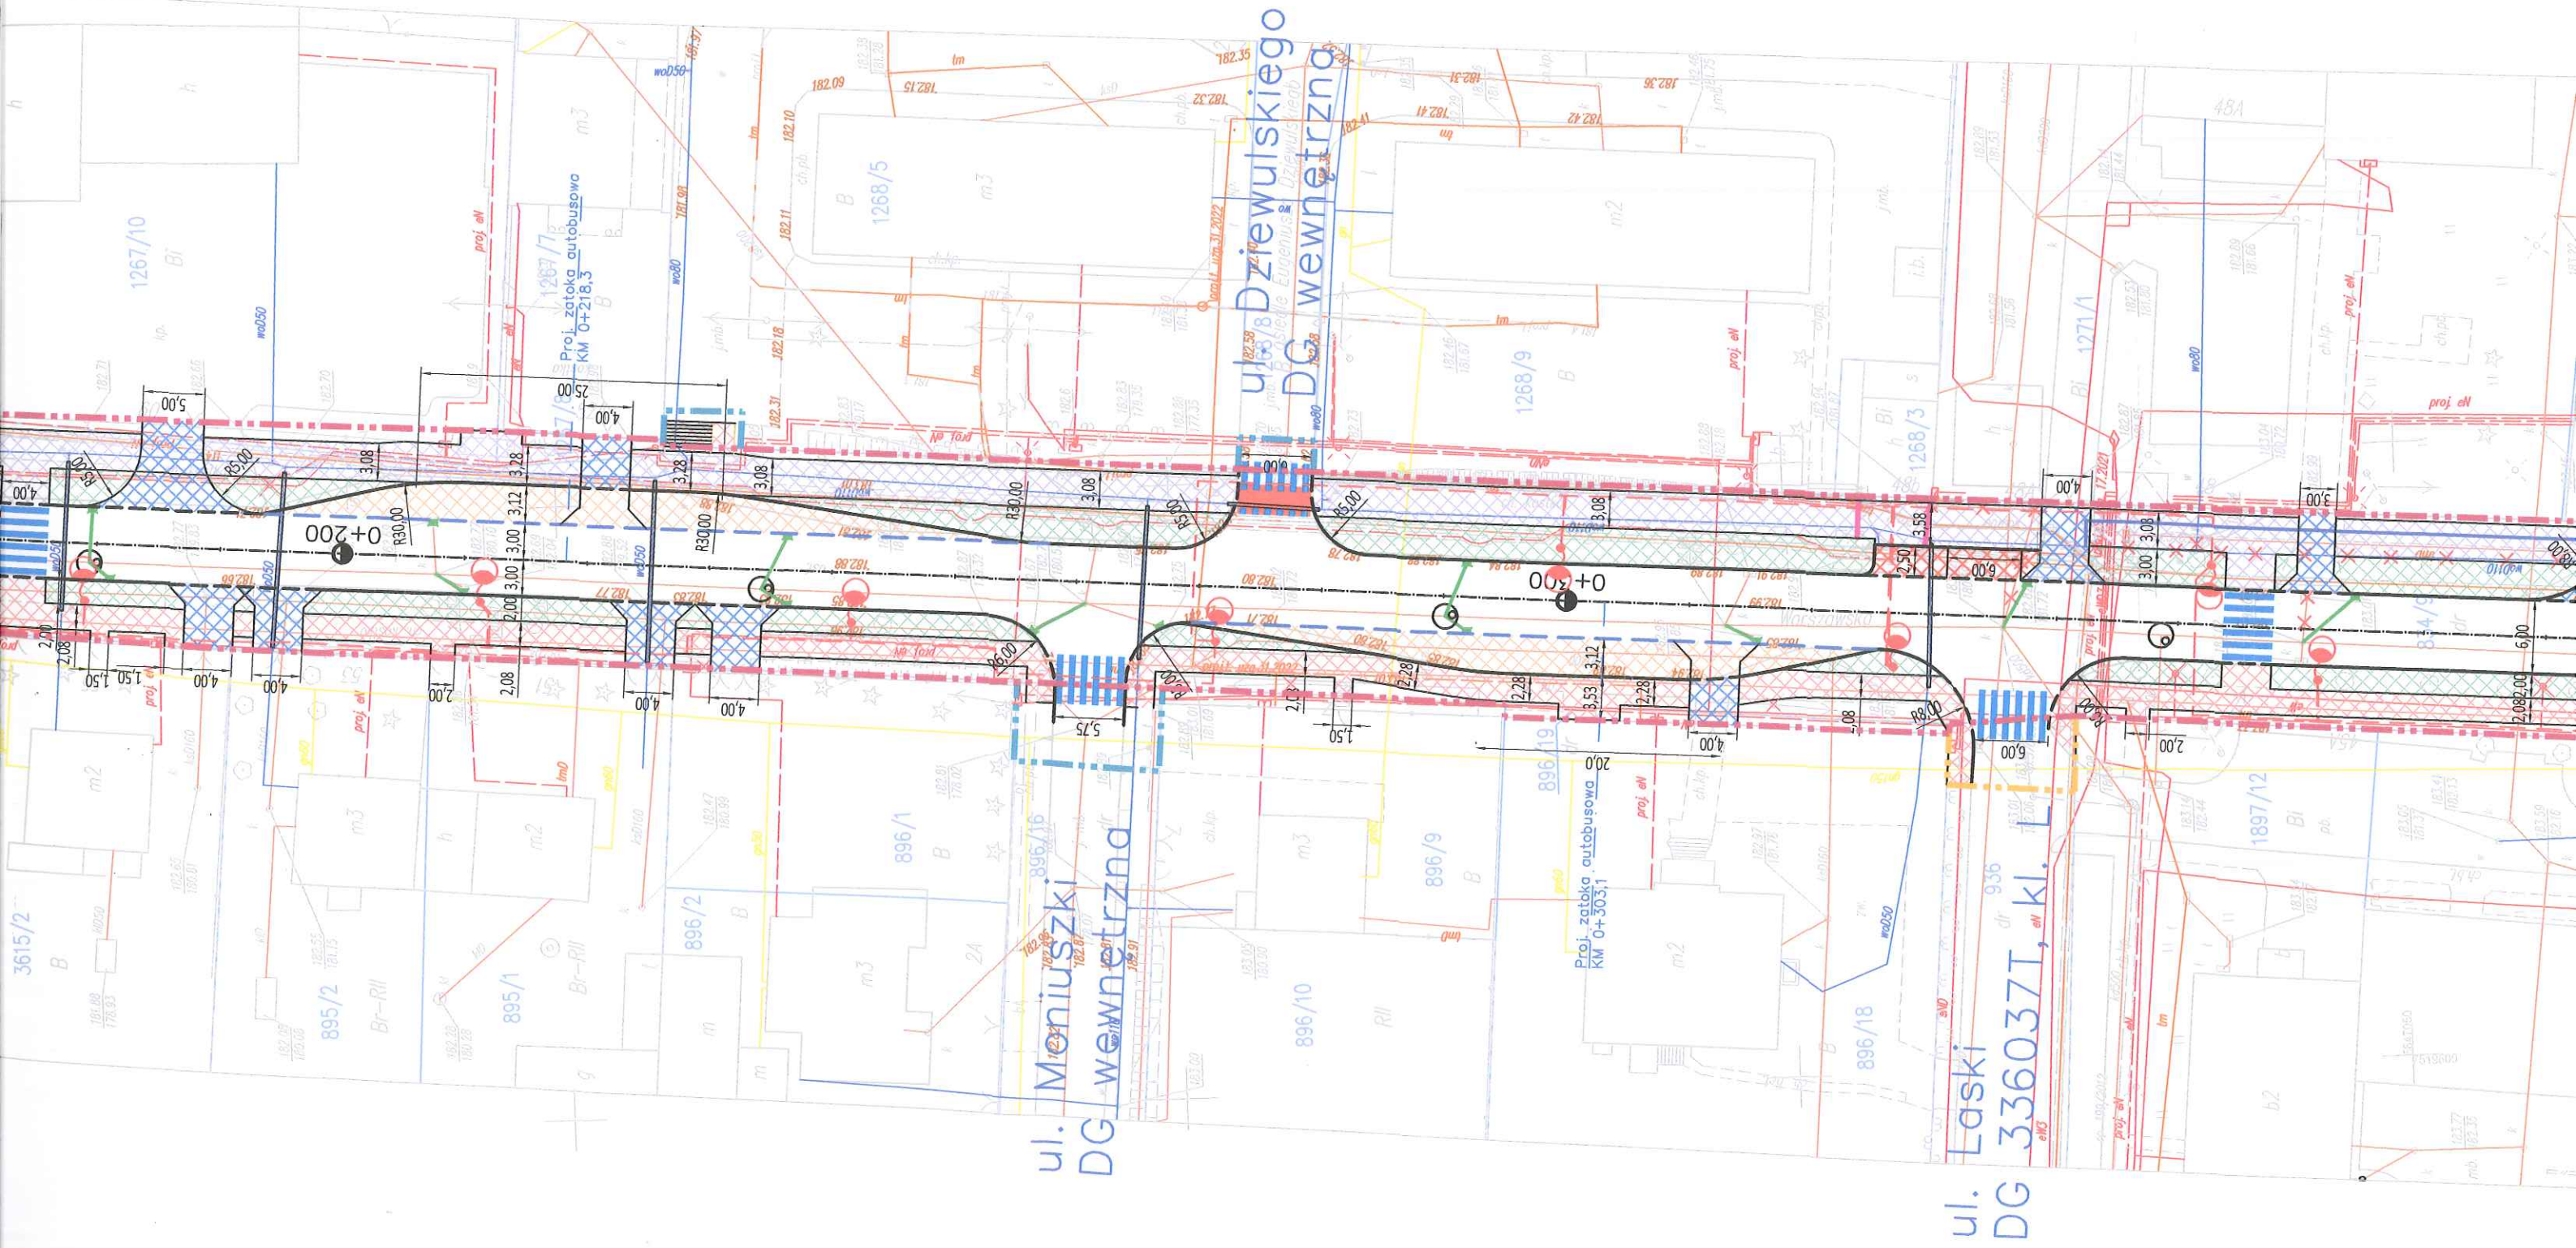

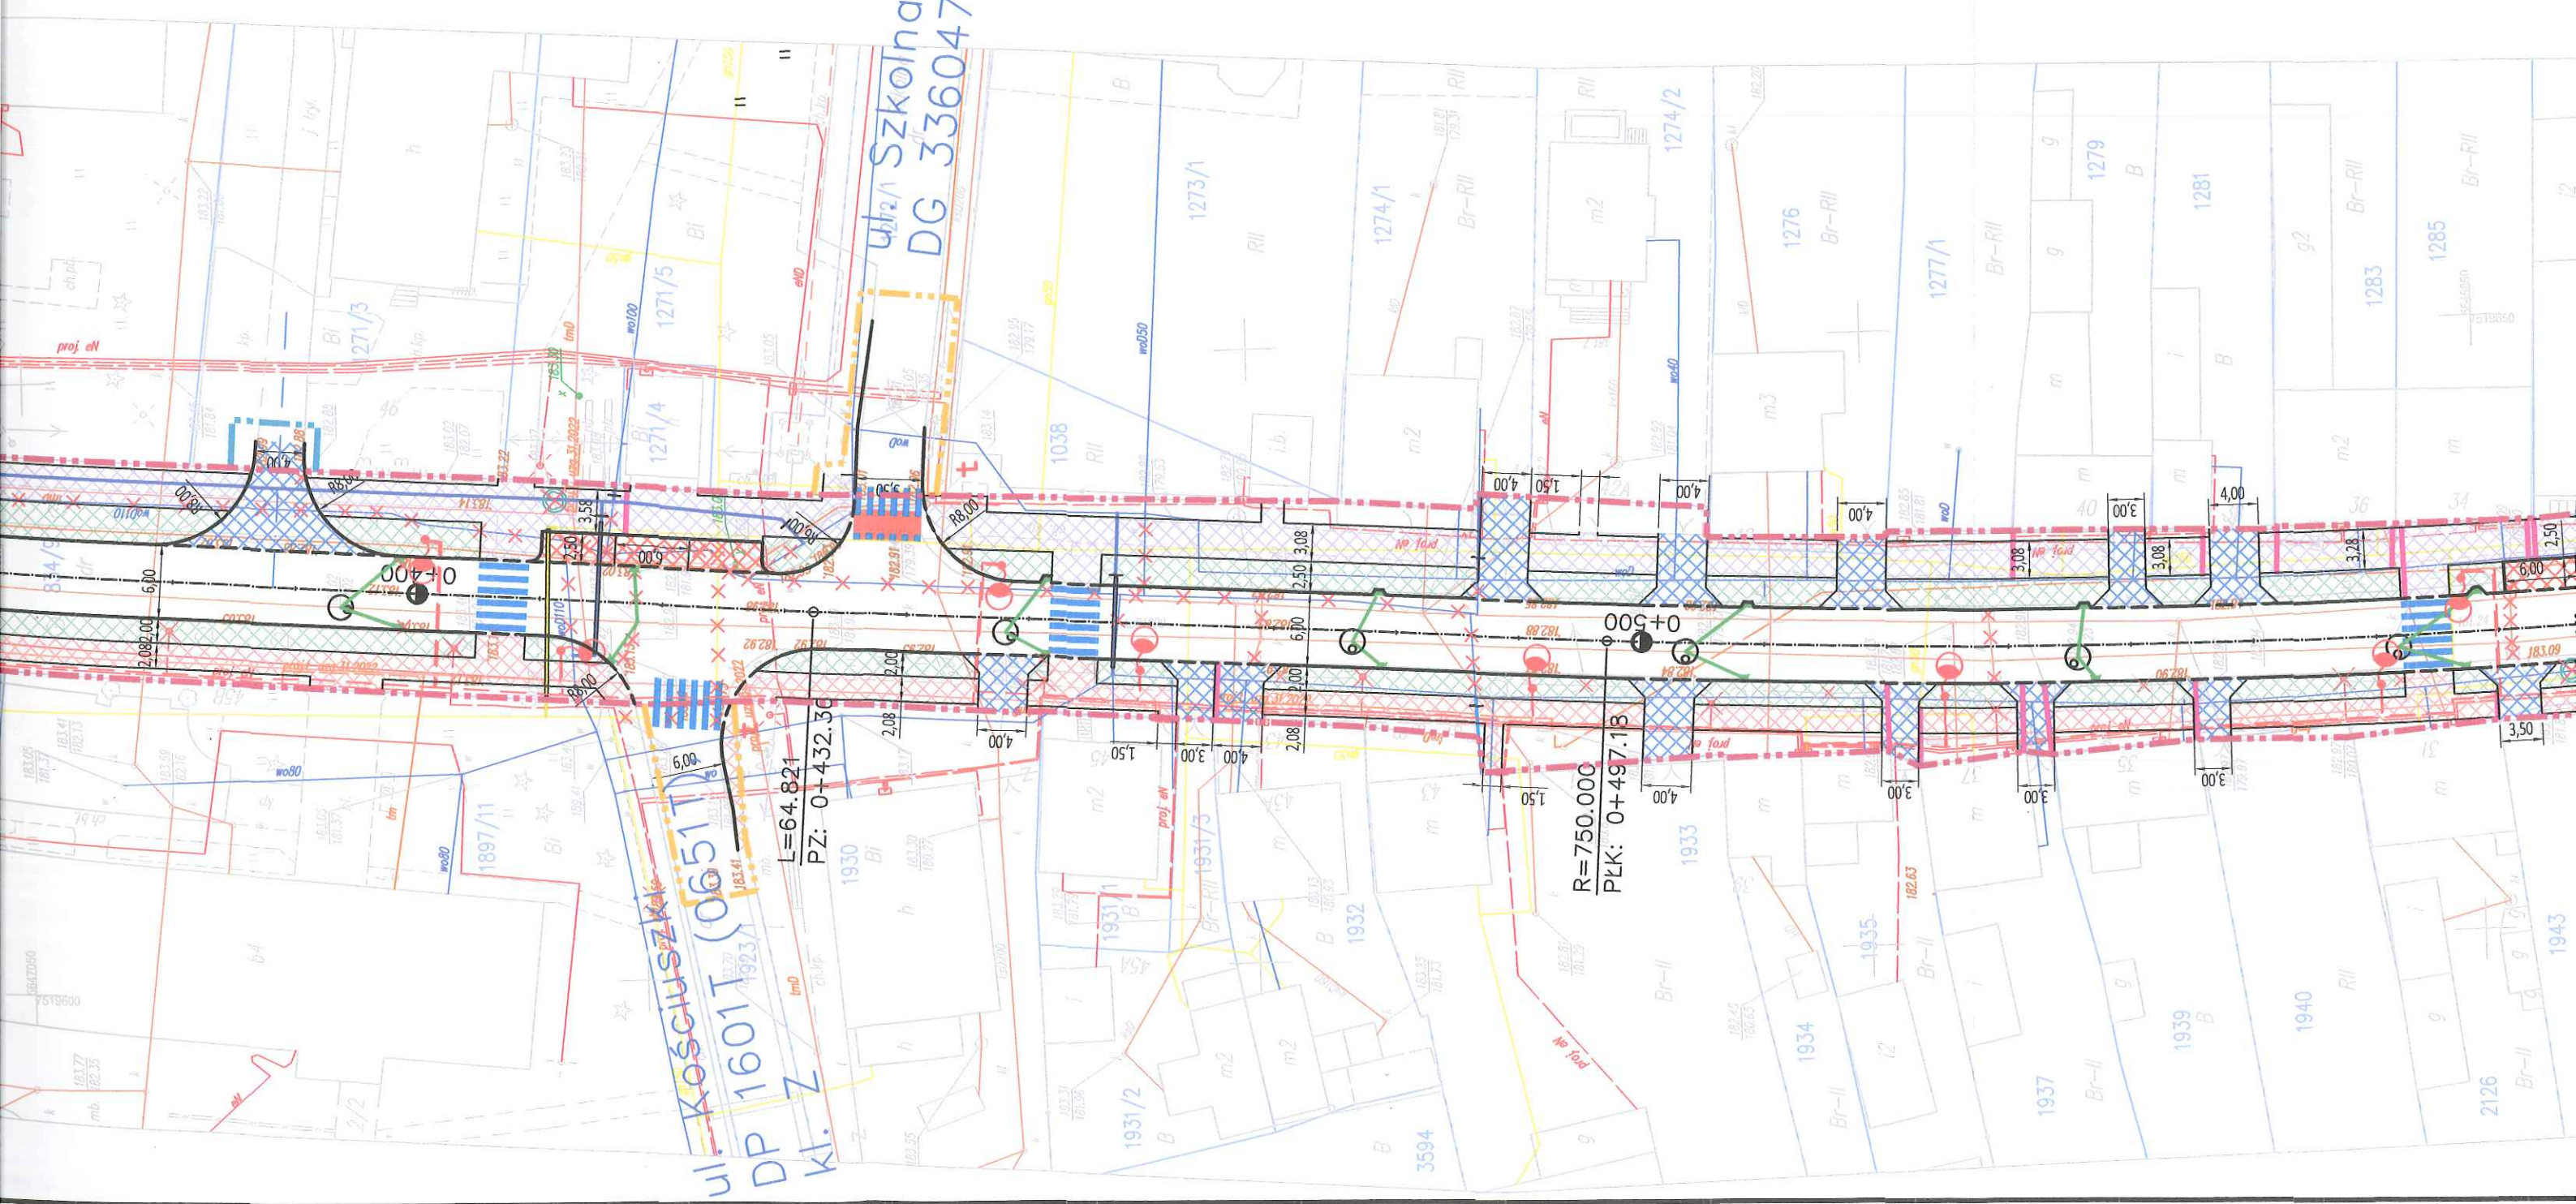



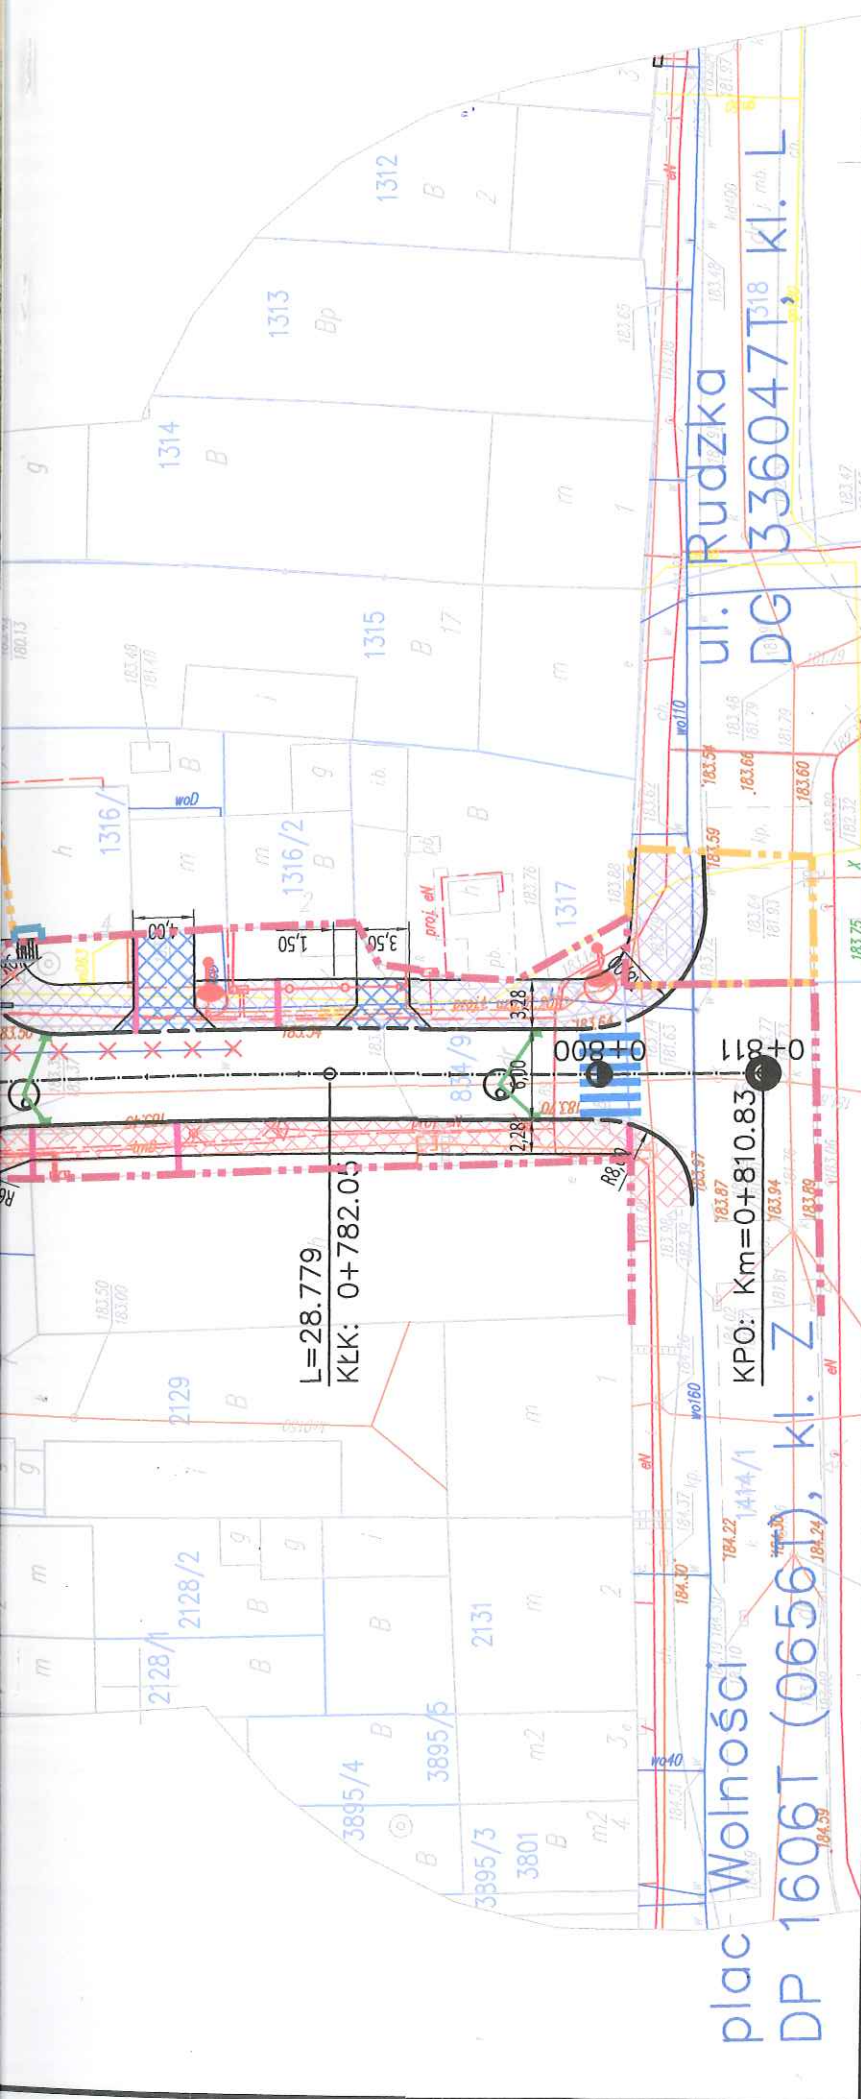

Galileo Geodeci Piotr Soltys
ul. Zagnańska 71a/110
25-552 Kielce



MAPA DO CELÓW PROJEKTOWYCH Arkusz 1 (2)

Oznaczenie kancelaryjne		GK-III.6640.1063.2021
Gmina		Kunów
Miejscowość		Kunów
Jednostka ewidencyjna	identyfikator	260705_4
	nazwa	Kunów - miasto
Obręb	identyfikator	260705_4.0001
	nazwa	0001 KUNÓW - MIASTO
Działka		wg. zakresu
Skala		1:500
Nazwa układu współrzędnych	współrzędnych płaskich	PL-2000
	wysokości	PL-EVRF2007-NH
	geodezyjnym układzie odniesienia	PL-ETRF2000
Oznaczenie granicy zakresu aktualizacji		
Wykonawca		Galileo Geodeci Piotr Soltys
Opracował		mgr inż. Damian Wilk
Kierownik prac		mgr inż. Piotr Soltys, nr upr. 23165
 Galileo GEODECI I INŻYNIERZY tel. 506-356-988 e-mail: biuro@galileo-geodeci.pl www.galileo-geodeci.pl NIP 795-209-40-73 REGON 146705078  Galileo mgr inż. Piotr Soltys Kierownik prac Kielce, 28.03.2022 r. Wykonawca Kierownik prac		

Uwagi:

- granice nieruchomości (działek) przyjęto na podstawie aktualnie ujawnionych danych ewidencji gruntów i budynków.

Poświadczam, że niniejszy dokument został opracowany w wyniku prac geodezyjnych i kartograficznych, których rezultaty zawiera operat techniczny pozytywnie zweryfikowany. Jednocześnie informuję, że jestem świadomy odpowiedzialności karnej za złożenie fałszywego oświadczenia.

Identyfikator zgłoszenia prac geodezyjnych	GK-III.6640.1063.2021
Organ prowadzący państwowy zasób geodezyjny i kartograficzny	STAROSTA OSTROWIECKI
Wykonawca prac geodezyjnych	Galileo Geodeci Piotr Soltys
Nr oraz data sporządzenia dokumentu zawierającego wyniki pozytywnej weryfikacji	Protokół Weryfikacji nr GK-III.6640.1063.2021_4 z dnia 01-08-2022 r.
Imię, nazwisko oraz nr uprawnień zawodowych kierownika prac	 mgr inż. Piotr Soltys Piotr Soltys nr upr. 23165

LEGENDA :

-  - granice działek
-  - linia rozgraniczająca proj. pas drogowy DP 1606T (0656T)
-  - granica budowy/przebudowy zjazdów i dojazdów do posesji
-  - granica budowy/przebudowy sieci uzbrojenia terenu
-  - granica budowy/przebudowy innych dróg publicznych
-  - granica przejścia przez tereny wód płynących

Branża drogowa:

-  - proj. krawężnik
-  - proj. krawężnik obniżony
-  - proj. obrzeża betonowe
-  - proj. palisada betonowa
-  - proj. opornik
-  - proj. balustrada
-  - proj. barieroporzecz
-  - proj. ciąg pieszo-rowerowy
-  - proj. chodnik
-  - proj. zieleni
-  - proj. zatoki autobusowe
-  - proj. miejsca postojowe
-  - proj. zjazdy z kostki bet.
-  - proj. zjazdy asfaltowe
-  - proj. płyty z wypustkami
-  - drzewo do wycinki
-  - proj. miejsce pod wiatę
-  - ogrodzenie do rozbiórki

Branża elektryczna:

-  - proj. słup oświetleniowy
-  - proj. kabel oświetleniowy

Za zgodność mapy z oryginałem

mgr inż. Paweł Nepelski
SWK/0050/P00D/11
branża drogowa

STAROSTA
OSTROWIECKI

Branża sanitarna:

-  - proj. sieć gazowa
-  - proj. przyłącze gazowe
-  - proj. sieć kanalizacji deszczowej
-  - proj. przyłącze kanalizacji deszczowej
-  - proj. studnia kanalizacyjna
-  - proj. wpust uliczny
-  - proj. sieć wodociągowa
-  - proj. przyłącze wodociągowe
-  - projektowana zasuwa wodociągowa
-  - projektowany hydrant przeciwpożarowy nadziemny
-  - proj. rura osłonowa z PE
-  - uzbrojenie do likwidacji

SPECJALISTYCZNE BIURO INWESTYCYJNO-INŻYNIERSKIE PROSTA

Piotrkowice ul. Kielecka 37
26-020 Chmielnik

tel. 517 190 616
fax. 41 20 10 556

biuro@prostaprojekt.pl
www.prostaprojekt.pl

ZESPÓŁ PROJEKTOWY

FUNKCJA	IMIE I NAZWISKO	NR UPRAWNIENI	PODP.
Projektował	mgr inż. Paweł Nepelski	SWK/0050/P00D/11 branża drogowa	
Sprawdził	mgr inż. Anna Świdorska-Lakomiec	SWK/0098/PWBD/18 branża drogowa	
Projektował	mgr inż. Monika Przepiórka	SWK/0120/PWBS/18 branża sanitarna	
Sprawdził	mgr inż. Mikołaj Gacia	SWK/0167/P00S/09 branża sanitarna	
Projektował	mgr inż. Przemysław Białas	SWK/0058/PBM/22 branża mostowa	
Sprawdził	dr inż. Wiesław Nowak	186/83 branża mostowa	
Projektował	mgr inż. Michał Marzec	SWK/0154/PWBE/15 branża elektryczna	
Sprawdził	mgr inż. Marcin Zajac	SWK/0187/P00E/14 branża elektryczna	
Opracował	mgr inż. Roksana Nowak		

INWESTYCJA

Investor	Powiat Ostrowiecki - Zarząd Powiatu ul. Itzecka 37 27-400 Ostrowiec Świętokrzyski
Nazwa opracowania	„Rozbudowa drogi powiatowej nr 0656T ul. Warszawska w Kunowie”

RYSUNEK

Stadium projektu	Projekt Zagospodarowania Terenu	data: 02.2023	skala: 1:50
Nazwa rysunku	Projekt Zagospodarowania Terenu	nr rys: PZT	