

ANALIZA - CZĘŚĆ GRAFICZNA

Znak: RG.6730.8.2025 arkusz 1

LEGENDA:

- teren inwestycji
- obszar analizowany
- nieprzekraczalna linia zabudowy
- budynki mieszkalne jednorodzinne
- budynki gospodarczo-garażowe


Podpisano przez/ Signed by:

EWA

HORDZIEJEWICZ

Data/ Date: 22.12.2025 11:38

mSzofir

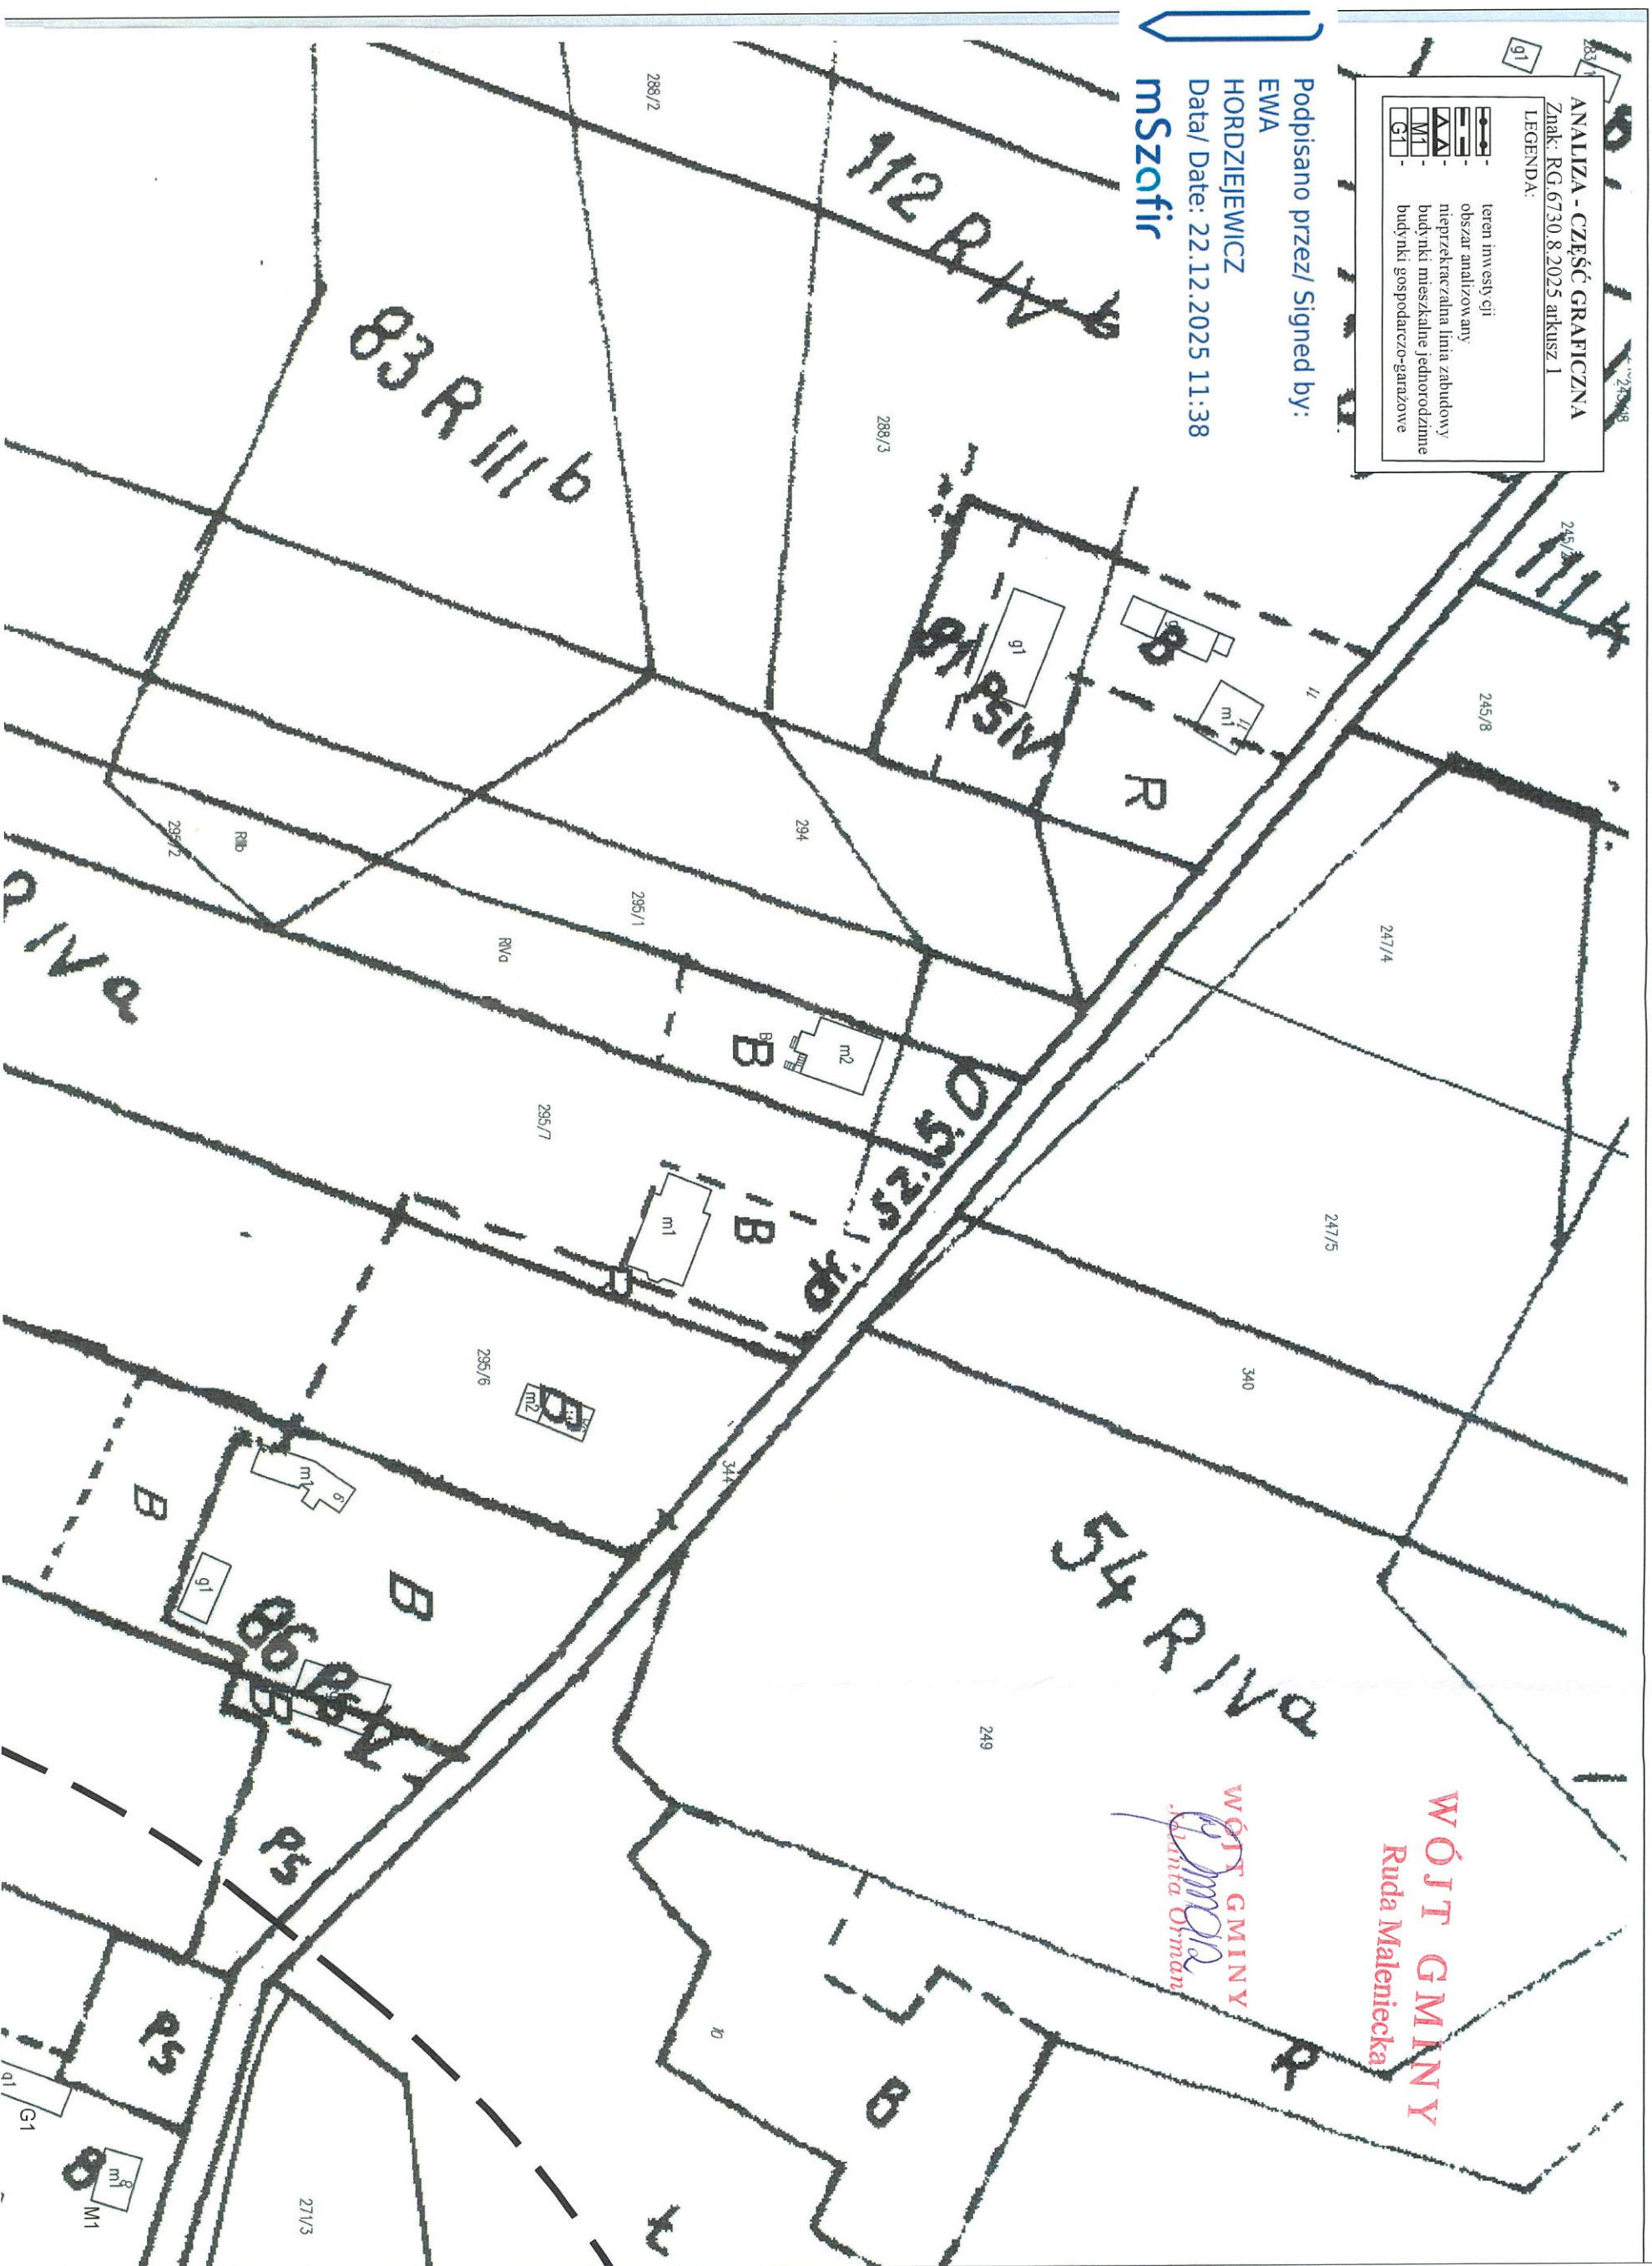

WÓJT GMINY
Ruda Maleniecka

WÓJT GMINY
Ruda Maleniecka

Podpisano przez/ Signed by:

EWA

HORDZIEWICZ

Date/ Date: 22.12.2025 11:38


mSzafor


ANALIZA - CZĘŚĆ GRAFICZNA

Znak: RG.6730.8.2025 arkusz 2

LEGENDA:

- teren inwestycji
- obszar analizowany
- nieprzekraczalna linia zabudowy
- budynki mieszkalne jednorodzinne
- budynki gospodarczo-garażowe

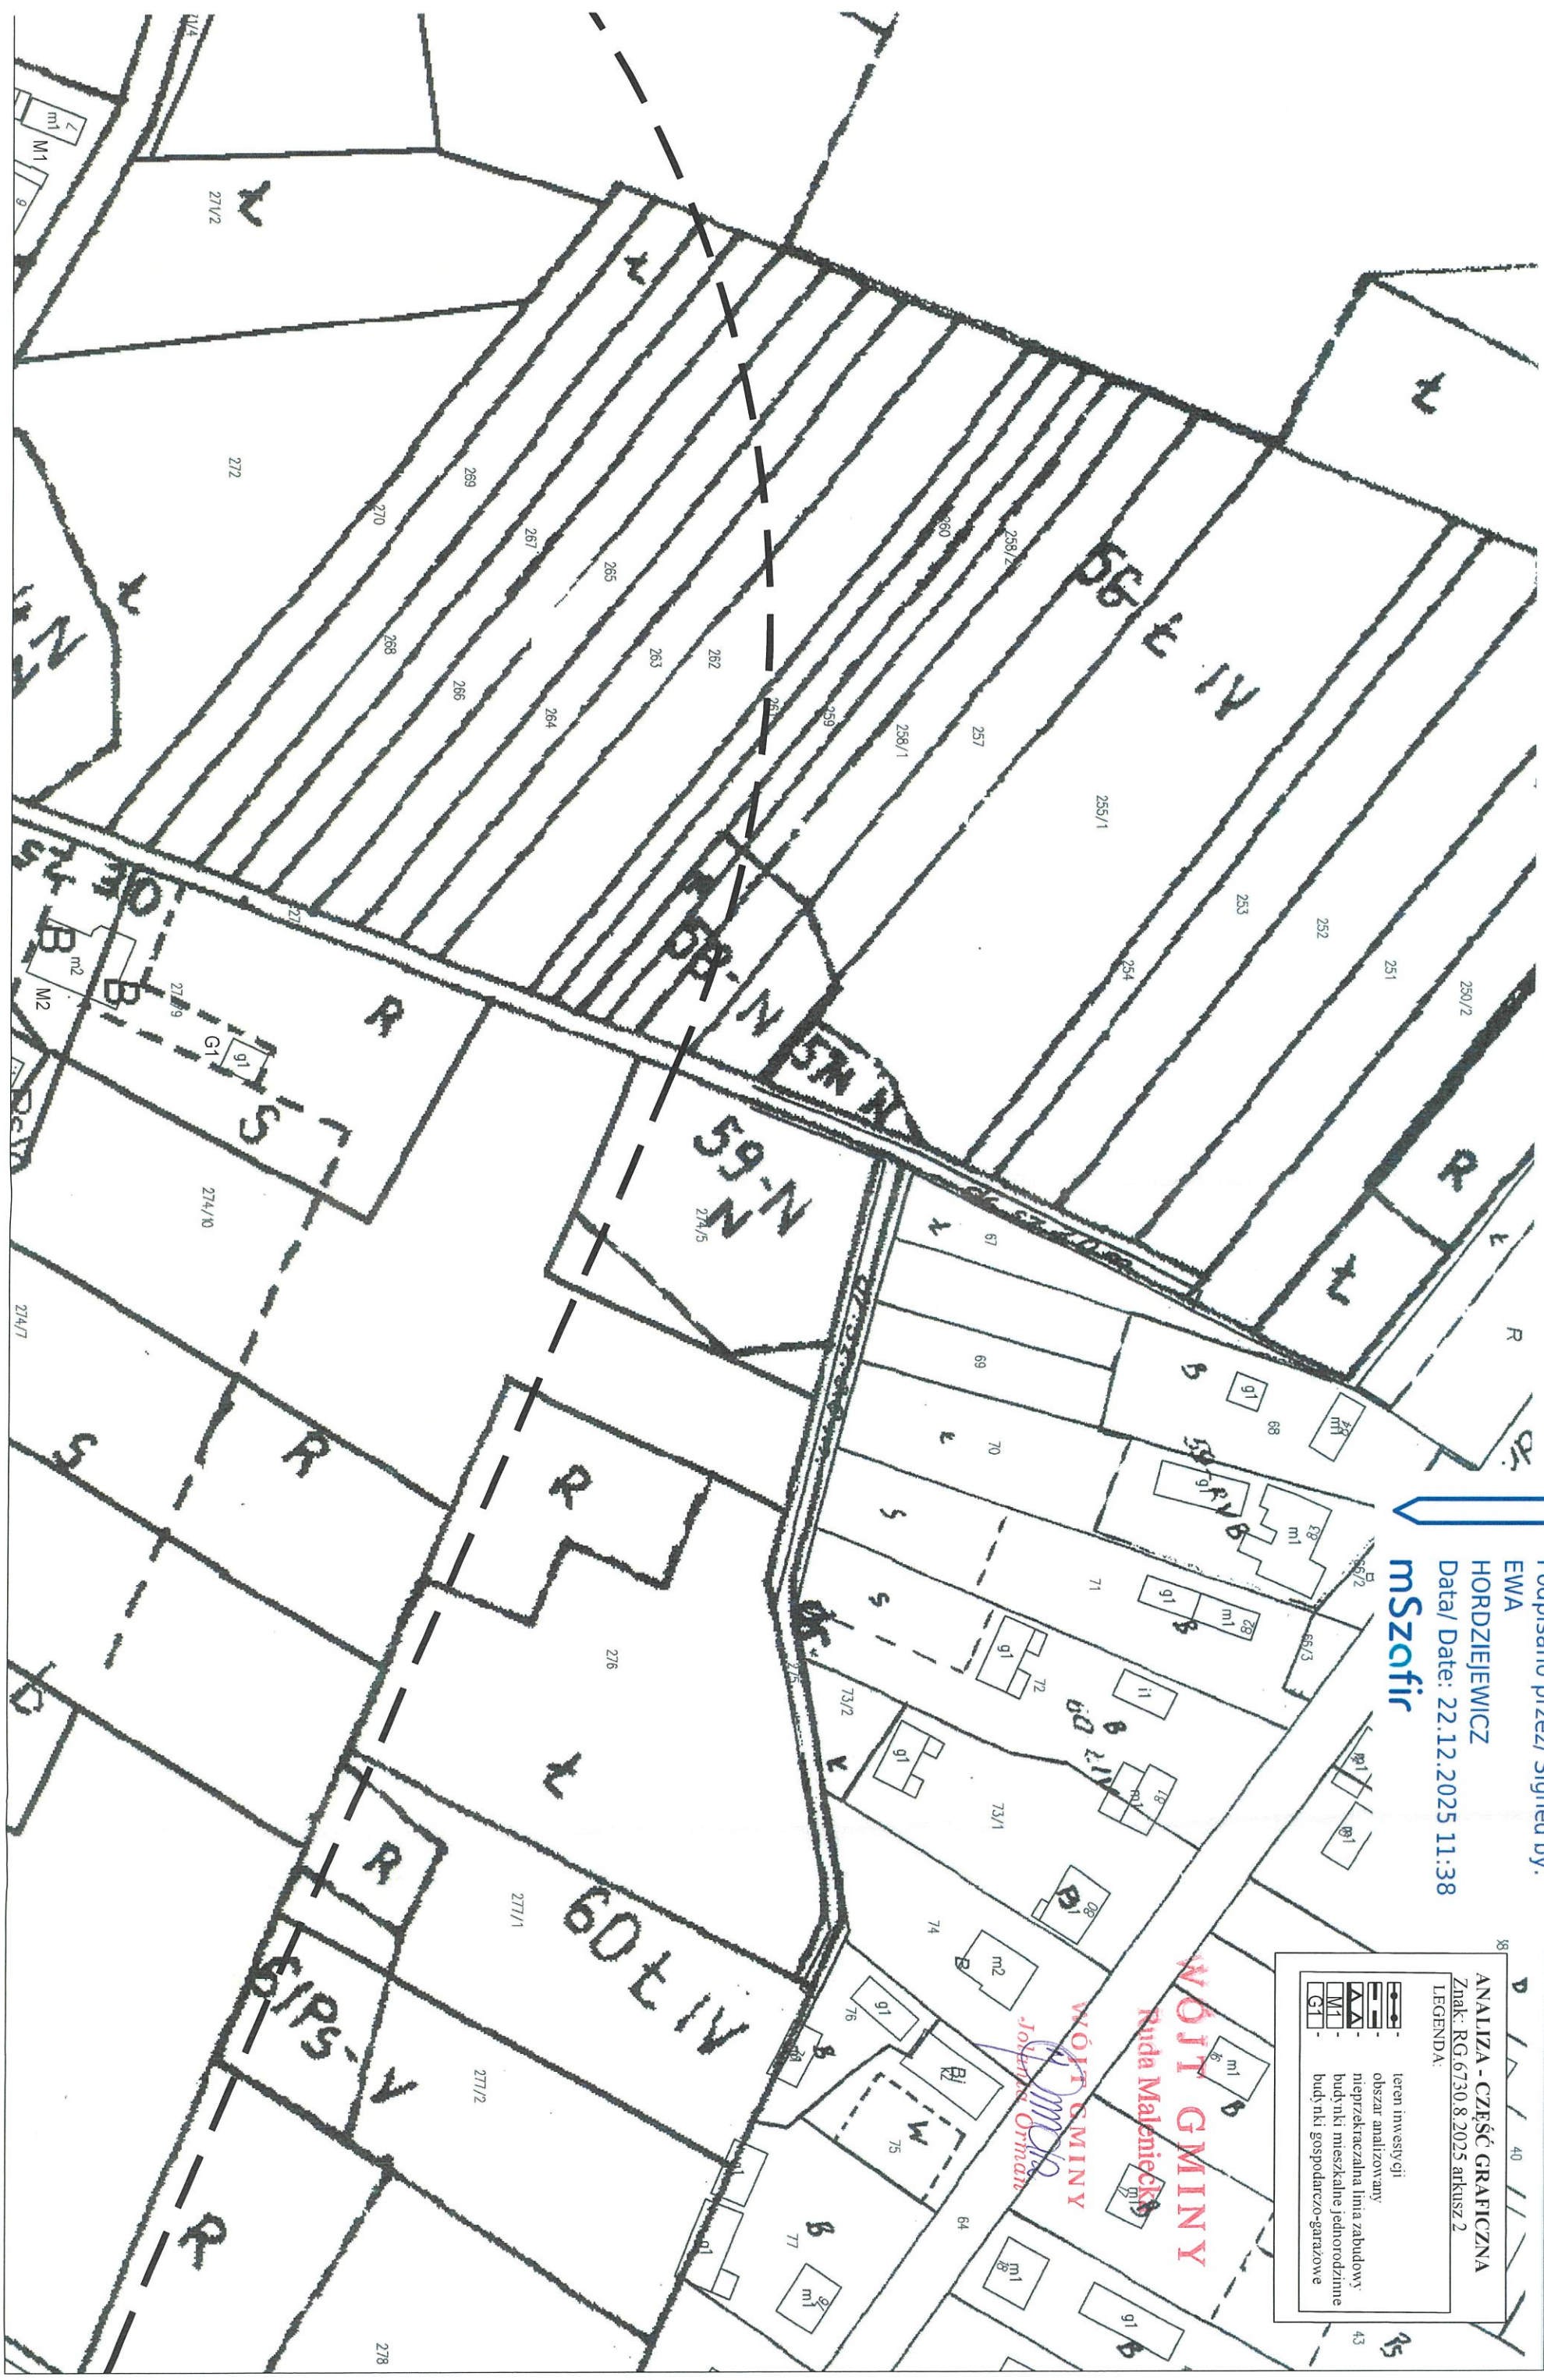

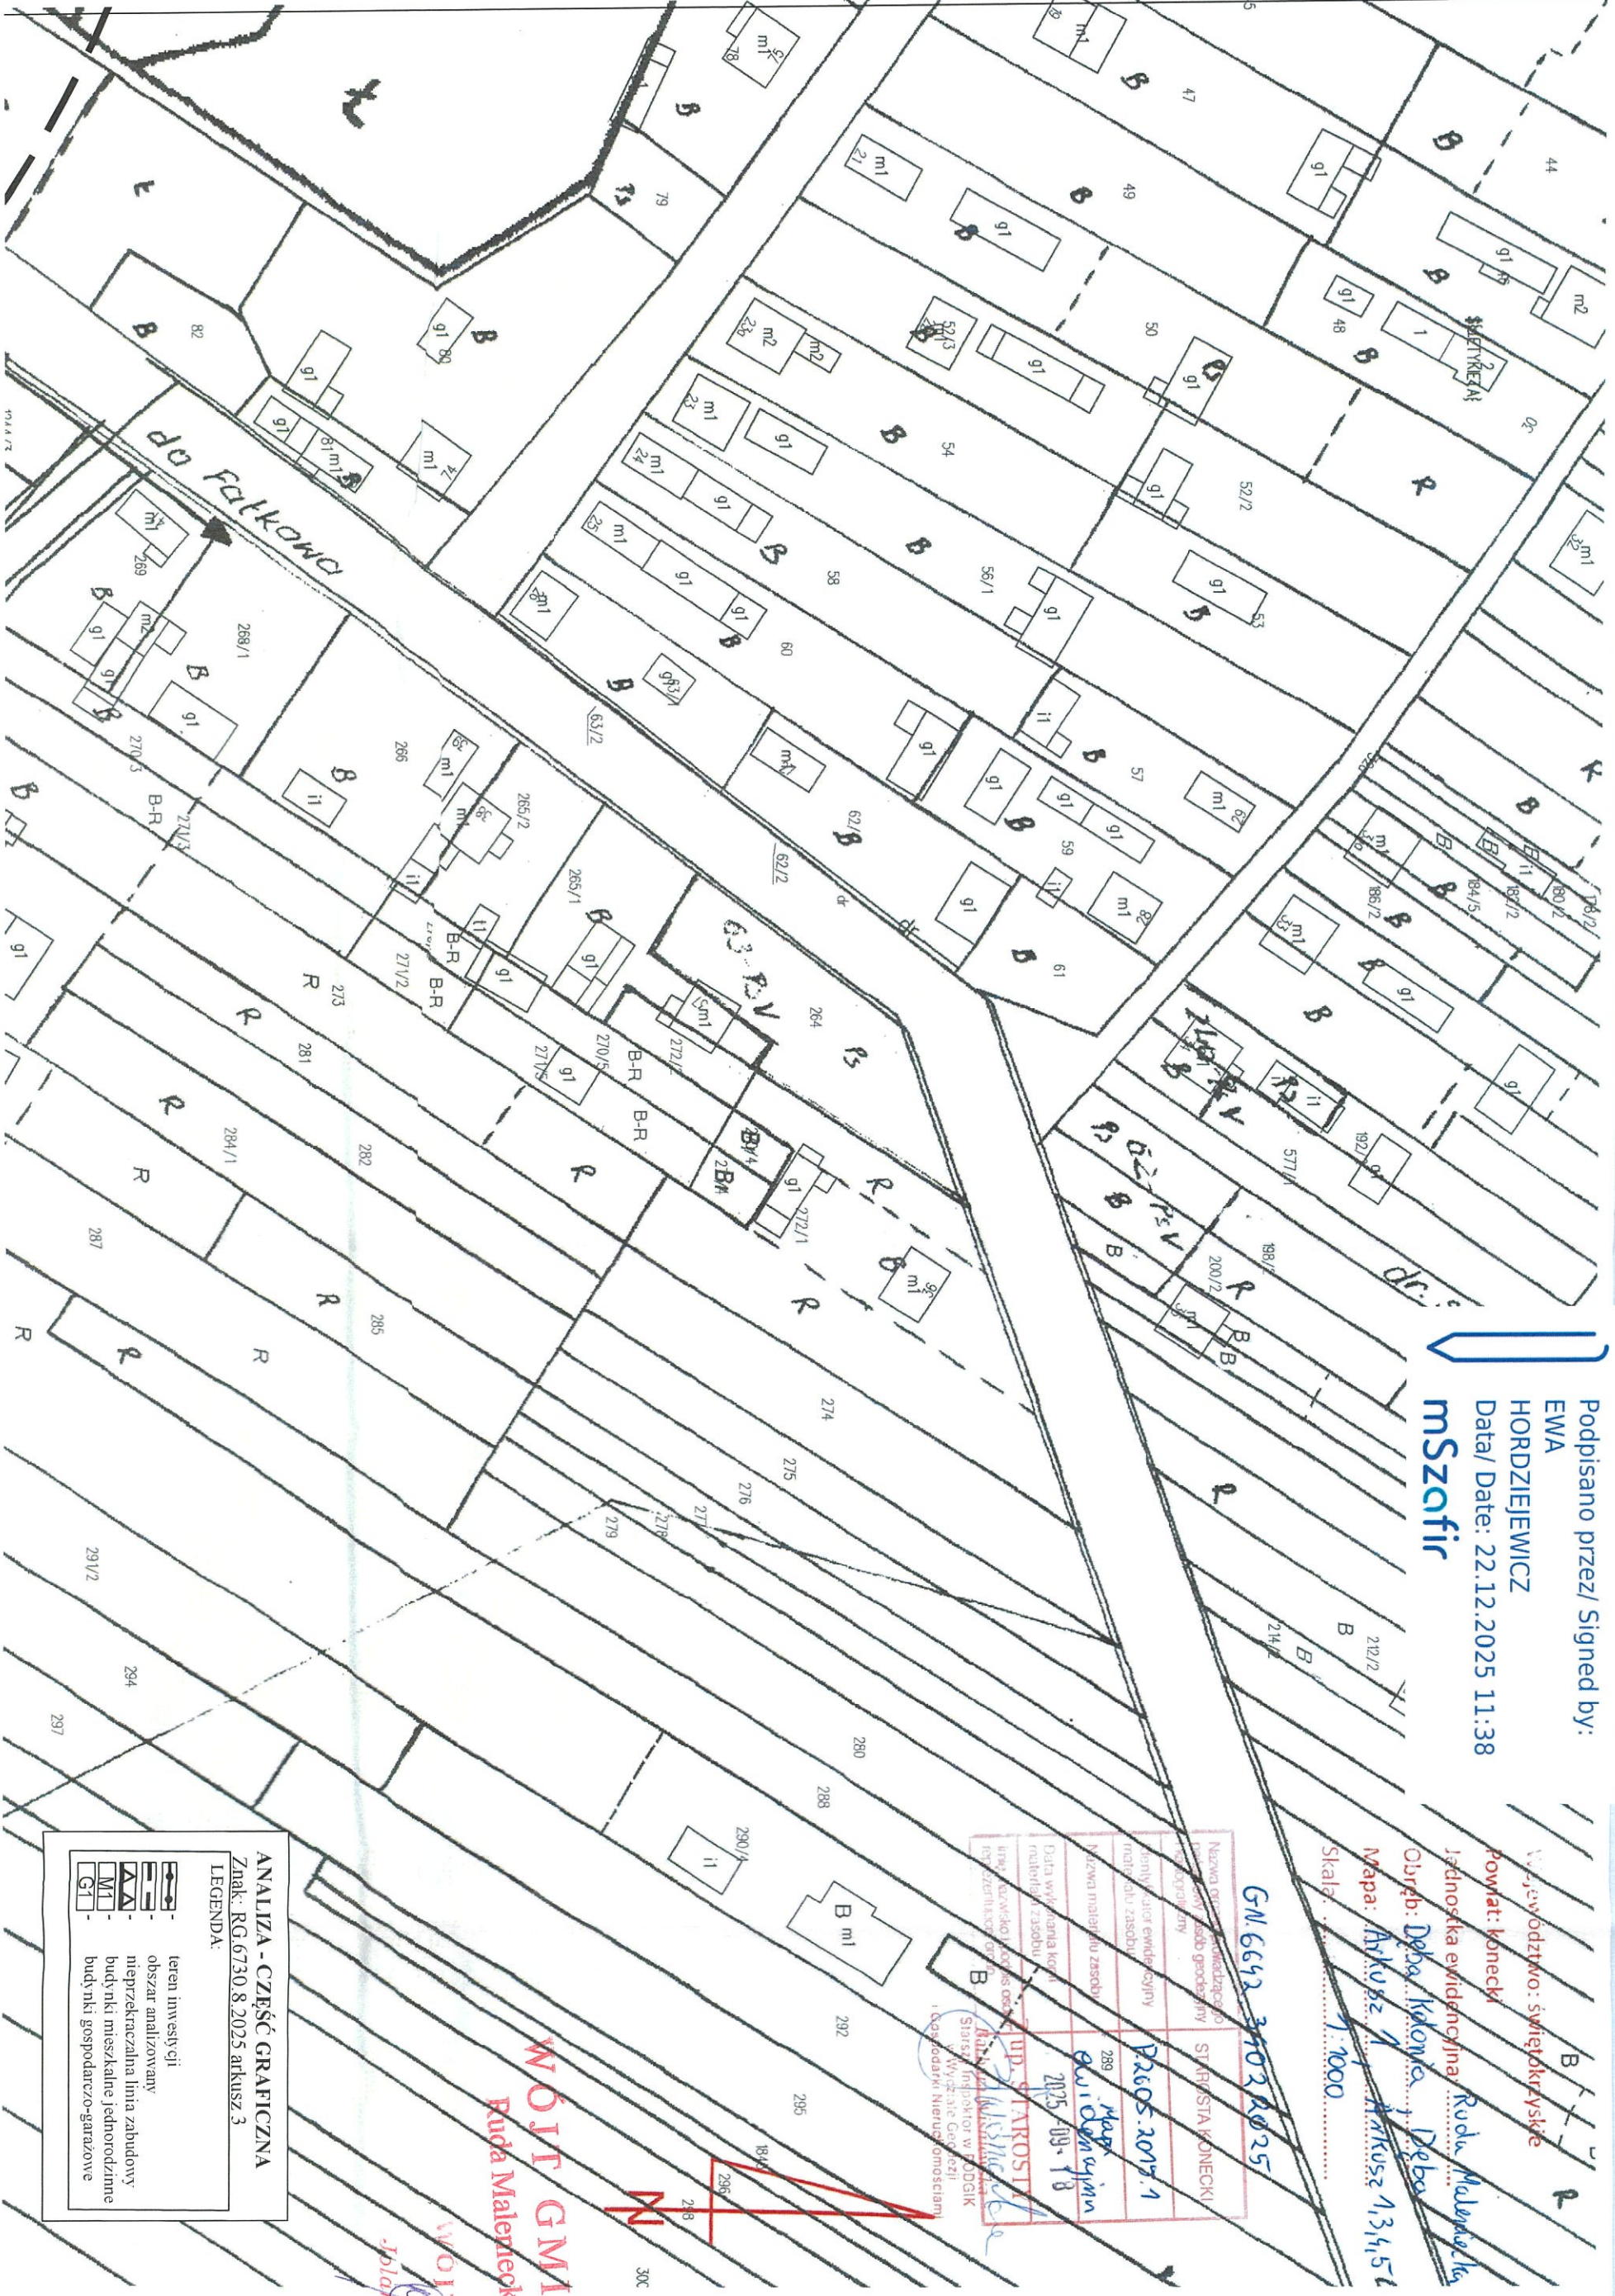

Podpisano przez/ Signed by:
EWA
HORDZIEJEWICZ
Data/ Date: 22.12.2025 11:38
mSzafir

Wywodztwo: świętokrzyskie
Powiat: konecki
Jednostka ewidencyjna: Ruda Malechowska
Cureb: Dęba, Kalonia, Dęba
Mapa: Arkusz 1, Arkusz 1,3,4,5
Skala: 1:1000

GN 6642 3703A025


Nazwa osiedla/ Nazwa miejscowości/ Nazwa miejscowości	STARIOSTA KONECKI
Nazwa miejscowości/ Nazwa miejscowości	2805.2015.1
Data wydania kopii/ Data wydania kopii	2025-09-18
Imię i nazwisko osoby/ Imię i nazwisko osoby	Wojciech Orman
Stanowisko/ Stanowisko	Starosta Konecki
Podpis/ Podpis	[Signature]

ANALIZA - CZĘŚĆ GRAFICZNA
Znak: RG.6730.8.2025 arkusz 3

LEGENDA:

[Symbol]	teren inwestycji
[Symbol]	obszar analizowany
[Symbol]	nieprzekraczalna linia zabudowy
[Symbol]	budynki mieszkalne jednorodzinne
[Symbol]	budynki gospodarczo-garazowe

WOJCI GMINY
Ruda Malechowska
Wojciech Orman

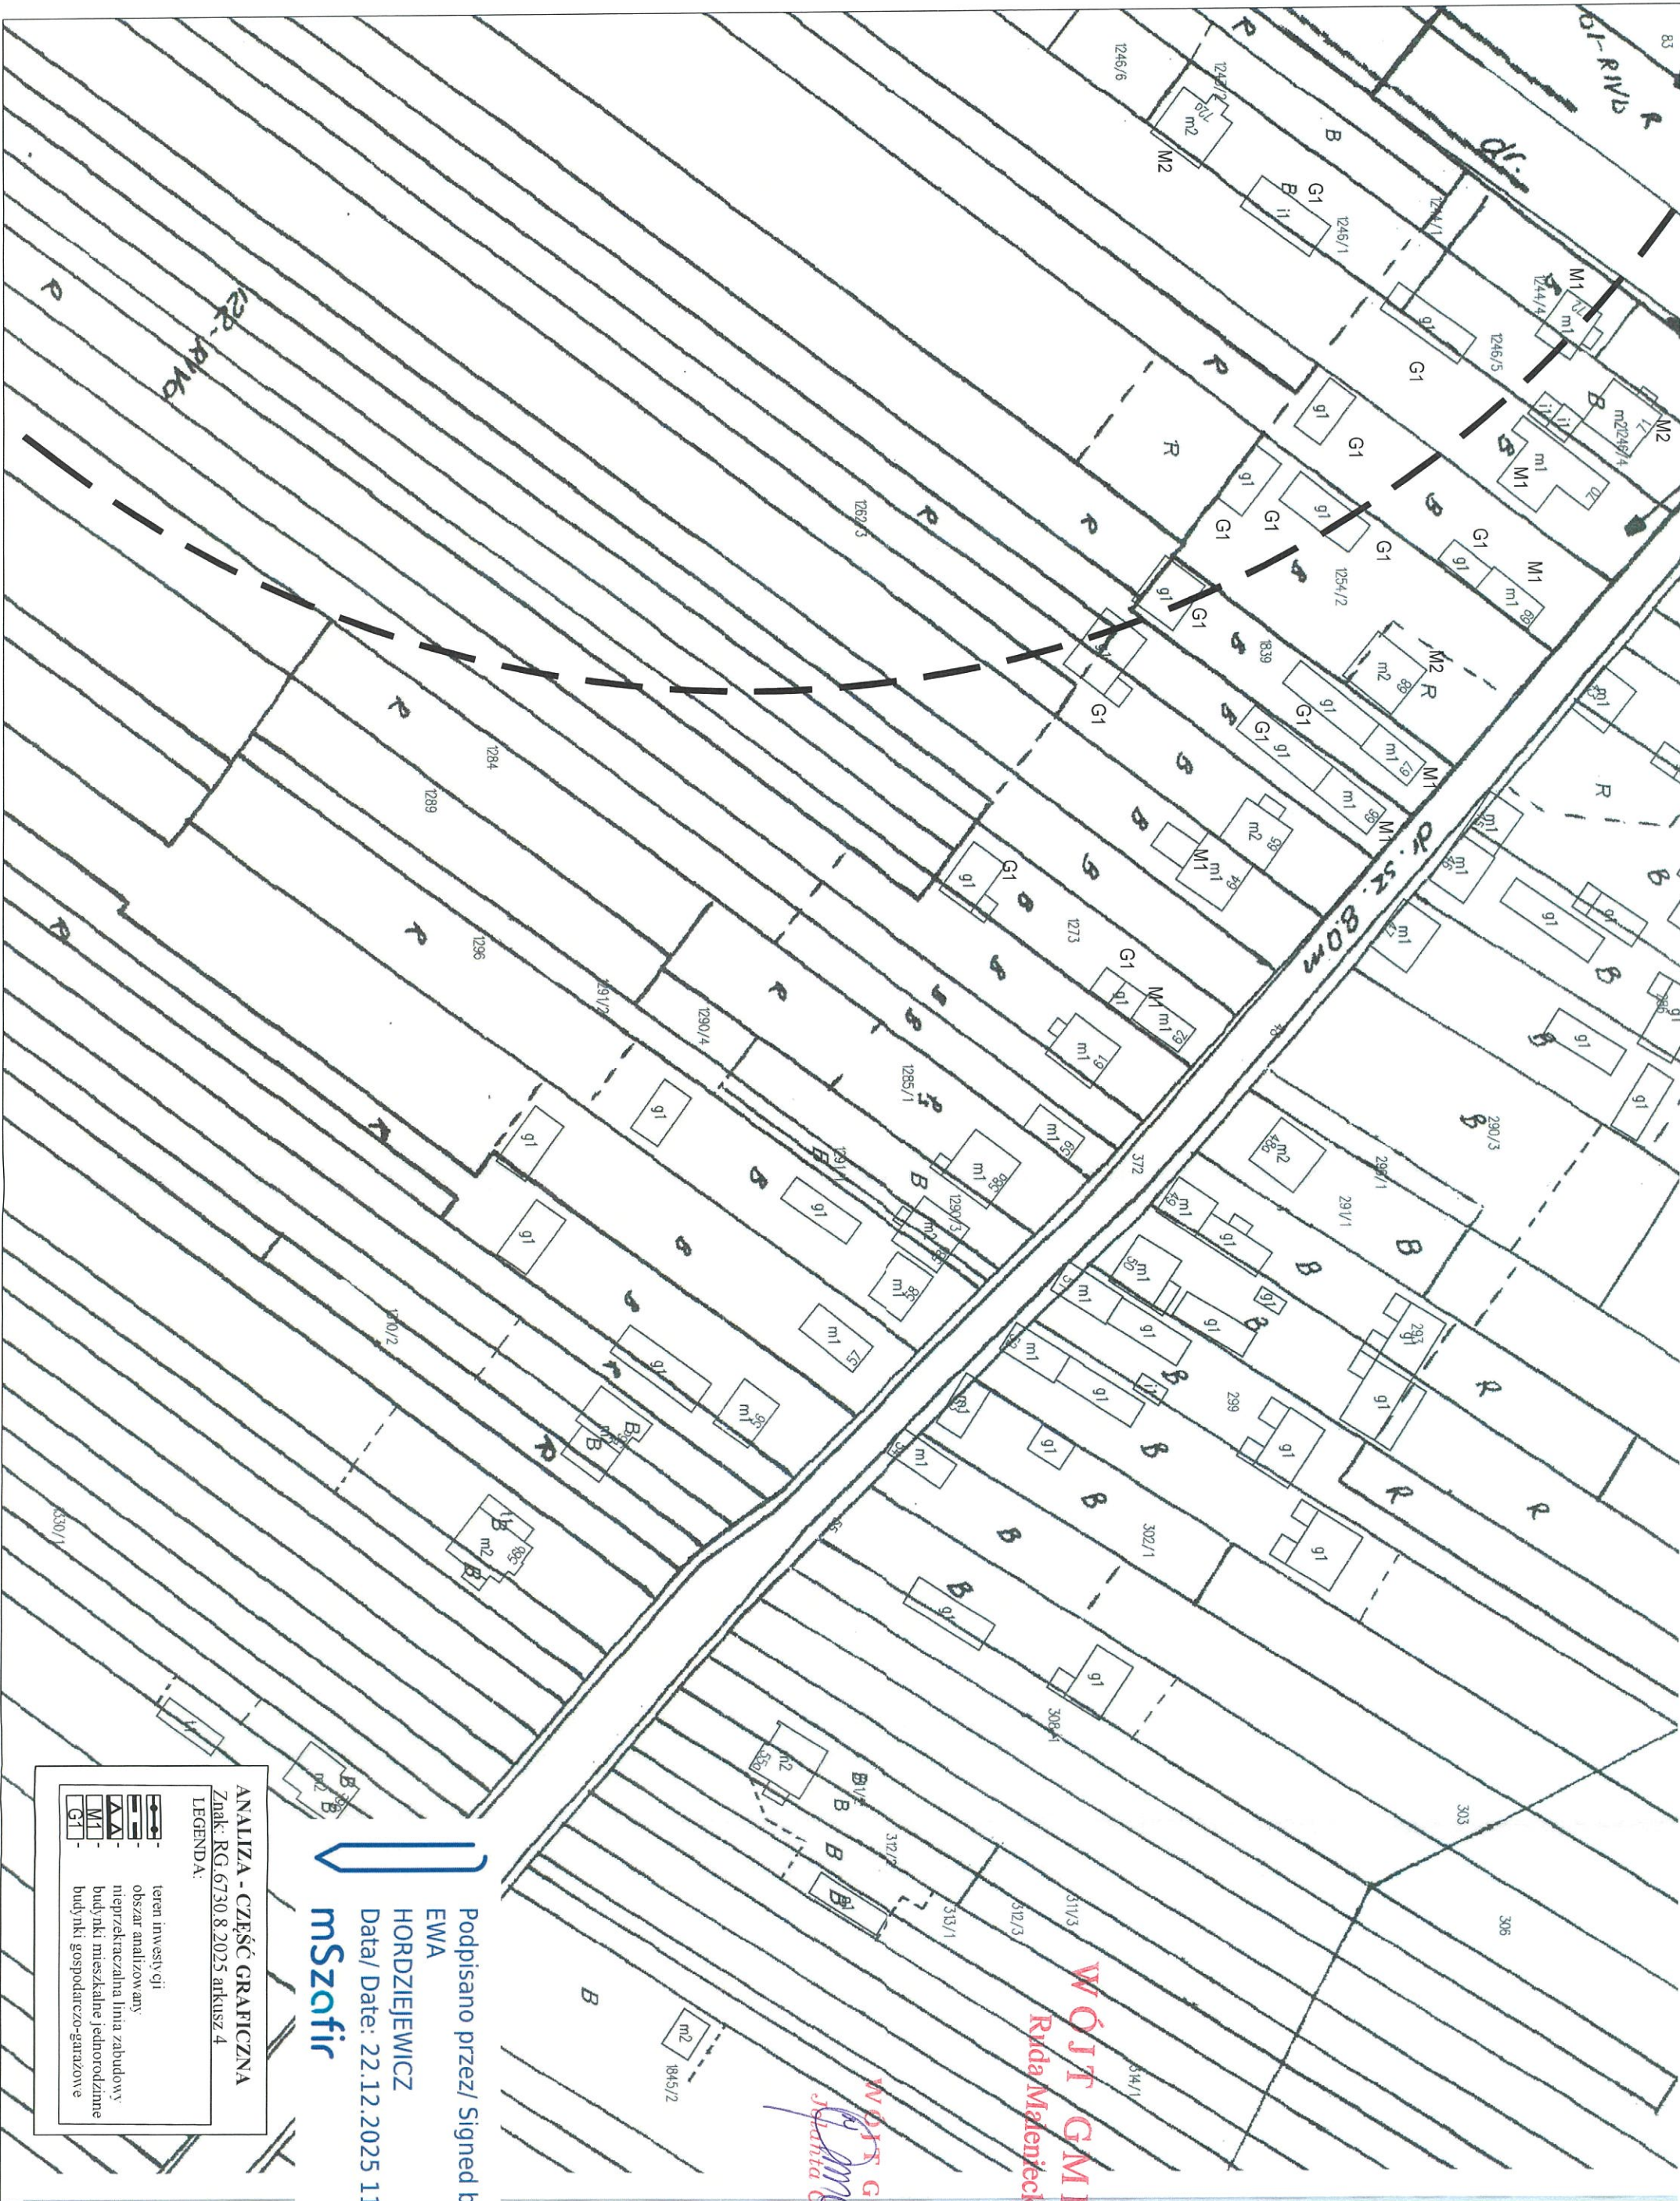

WÓJT GMINY
Ruda Małenicka

WÓJT GMINY
Ruda Małenicka

Podpisano przez/ Signed by:

EWA

HORDZIEJEWICZ

Date/ Date: 22.12.2025 11:38


mSzofir

ANALIZA - CZĘŚĆ GRAFICZNA

Znak: RG.6730.8.2025 arkusz 4

LEGENDA:

- teren inwestycji
- obszar analizowany
- nieprzekraczalna linia zabudowy
- budynki mieszkalne jednorodzinne
- budynki gospodarczo-garazowe

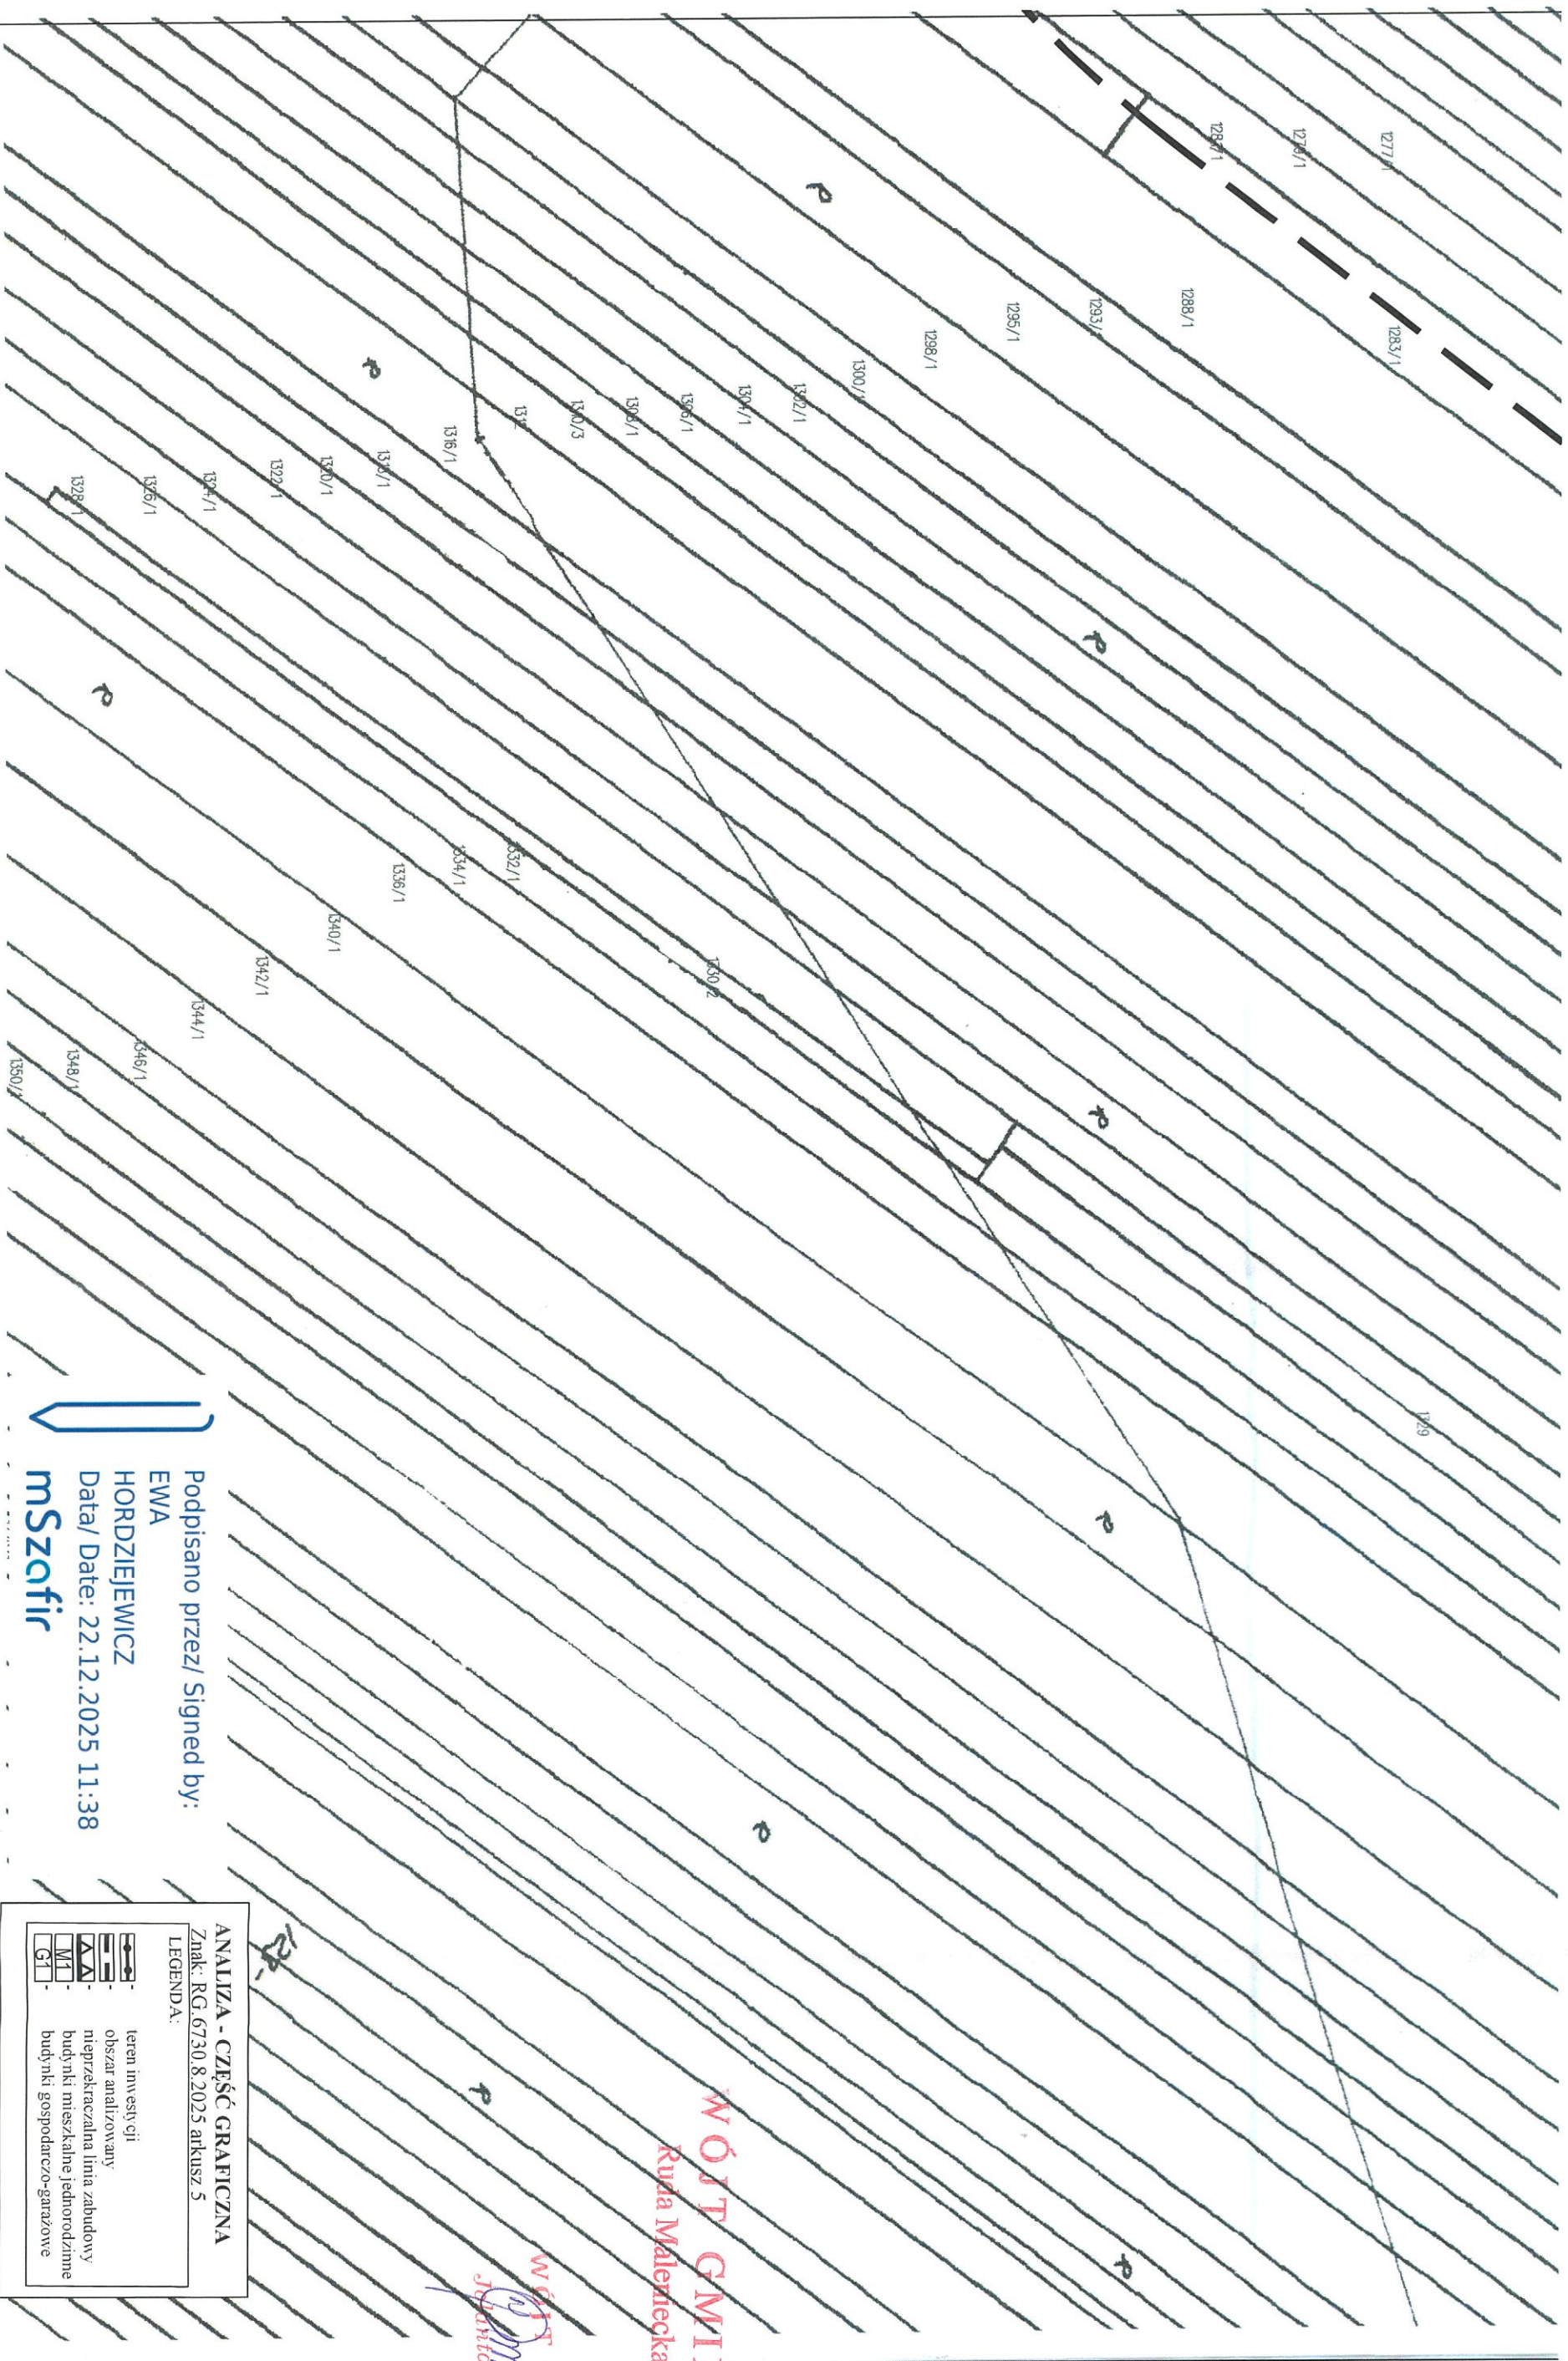

WÓJT GMINY
Ruda Maleńicka

WIGHT G MINX
Emilia
Jocasta Orman

Podpisano przez/ Signed by:

EWMA

HORDZIEJEWICZ


Data/ Date: 22.12.2025 11:38

mszafir

ANALIZA - CZĘŚĆ GRAFICZNA
Znak: RG.6730.8.2025 arkusz 5

LEGENDA:

-		teren inwestycji
-		obszar analizowany
-		nieprzeznaczalna linia zabudowy
-		budynki mieszkalne jednorodzinne
-		budynki gospodarczo-garażowe

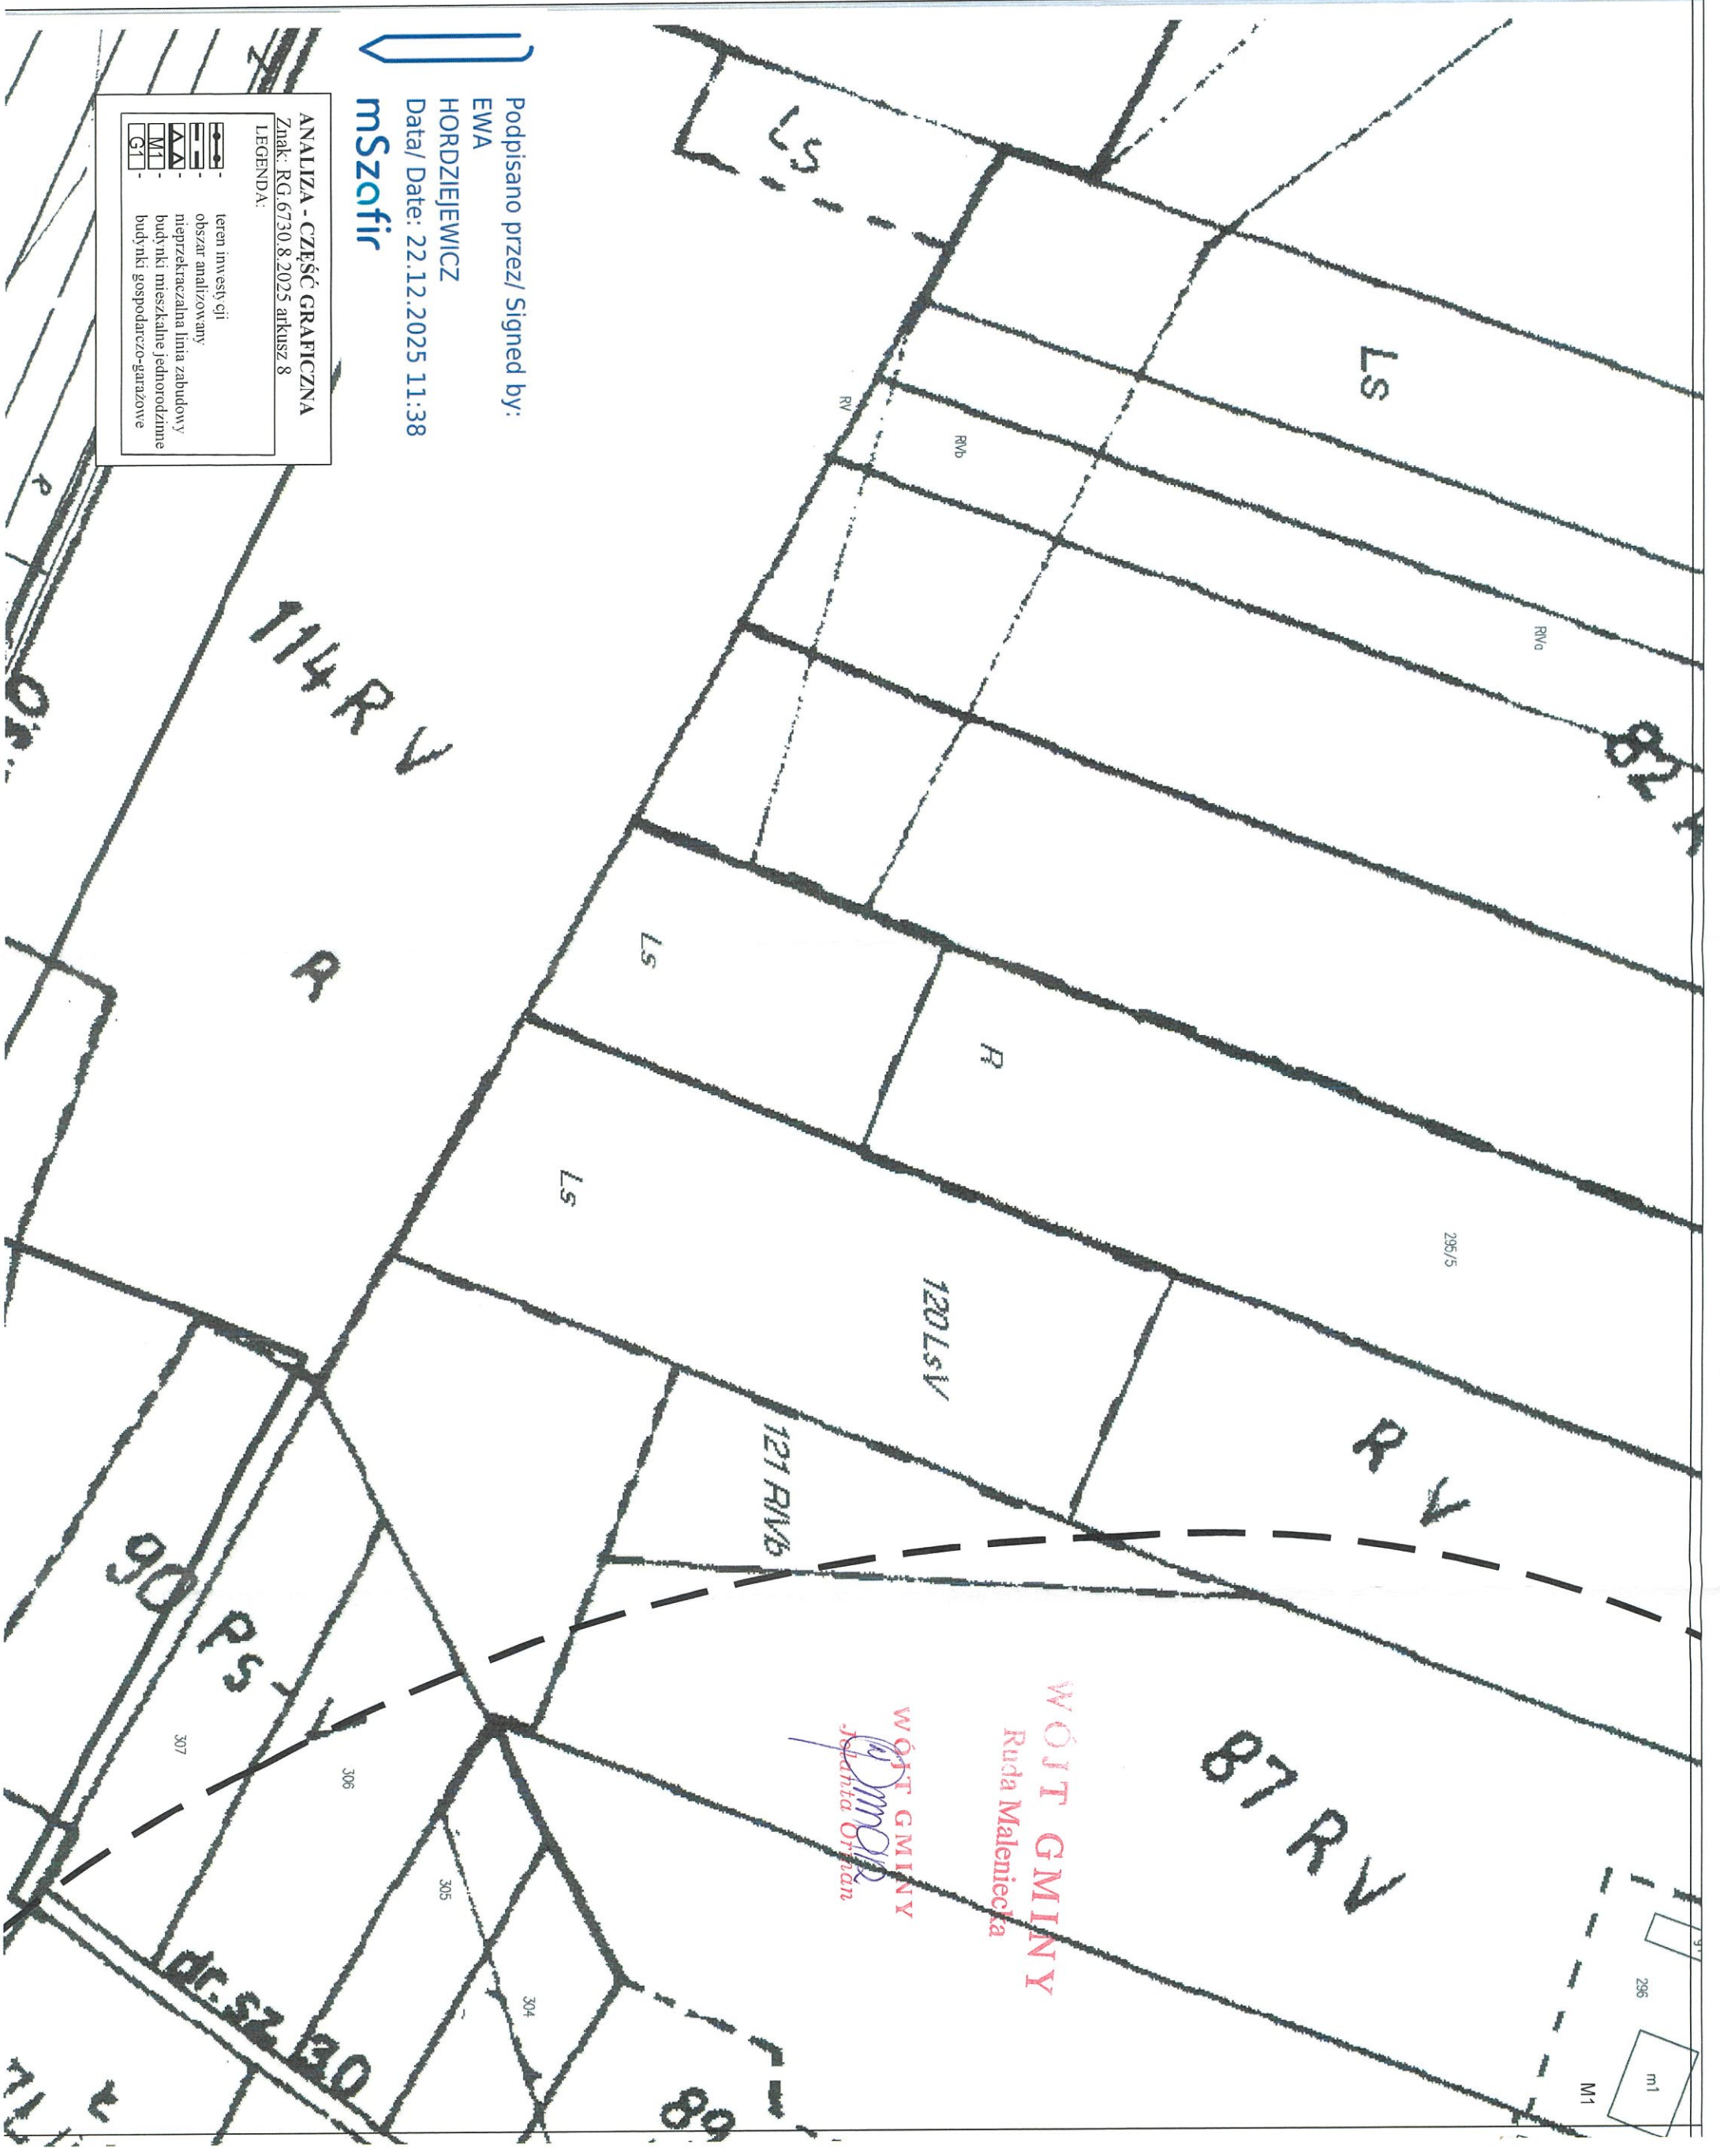

Podpisano przez/ Signed by:
EWA
HORDZIEJEWICZ
Data/ Date: 22.12.2025 11:38
mSzofir

ANALIZA - CZĘŚĆ GRAFICZNA
Znak: RG.6730.8.2025 arkusz 8

LEGENDA:

	teren inwestycji
	obszar analizowany
	nieprzekraczalna linia zabudowy
	budynki mieszkalne jednorodzinne
	budynki gospodarczo-garażowe

