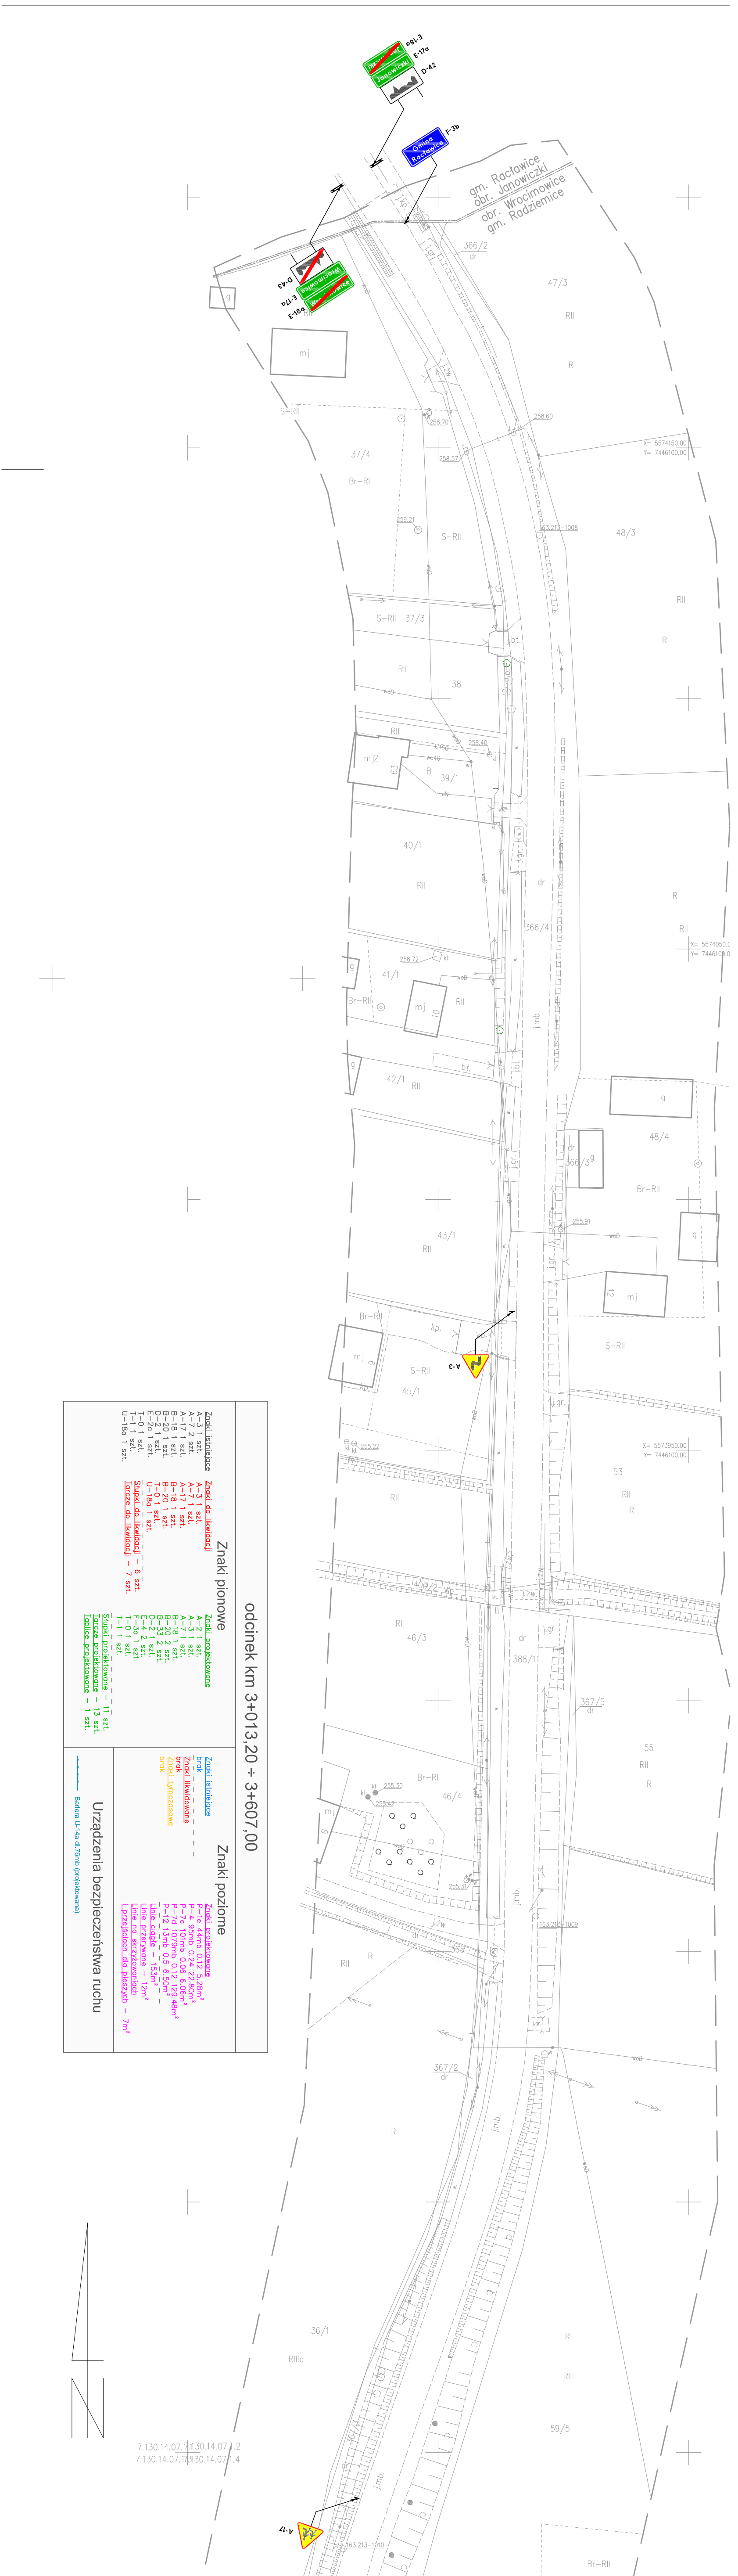
P-31-3
E-17a
D-42
F-3b
Gmina Rocławice
D-43
E-17a
E-18a
Wrocimowice
gm. Rocławice
obr. Janowiczki
obr. Wrocimowice
gm. Radziemice
366/2
dr
47/3
RII
R
mj
S-RII
37/4
Br-RII
258,60
258,30
258,57
X= 5574150.00
Y= 7446100.00
259,21
S-RII
163.213-1008
48/3
RII
R
S-RII 37/3
RII
38
bt.
mj2
258,80
B
39/1
40/1
RII
dr
366/4
R
RII
X= 5574050.00
Y= 7446100.00
g
Br-RII
41/1
258,72
mj
RII
j.mb.
g
42/1
RII
bt.
g
48/4
366/3
Br-RII
43/1
RII
255,91
g
mj
S-RII
Br-RII
kp.
mj
S-RII
45/1
A-7
X= 5573950.00
Y= 7446100.00
53
RII
R
RII
RI
46/3
dr
388/1
367/5
dr
55
RII
R
255,30
Br-RII
46/4
255,37
m
j.mb.
163.213-1009
dr
RII
R
367/2
dr
j.mb.
R
36/1
RIIIa
R
RII
59/5
j.mb.
7.130.14.07.1.1.130.14.07.1.2
7.130.14.07.1.3.130.14.07.1.4
A-17
163.213-1010
Br-RII

odcinek km 3+013,20 ÷ 3+607,00

Znaki pionowe

Znaki istniejące
A-3 1 szt.
A-7 2 szt.
A-17 1 szt.
B-18 1 szt.
B-20 1 szt.
D-2 1 szt.
E-2a 1 szt.
T-0 1 szt.
T-1 1 szt.
U-18a 1 szt.

Znaki do likwidacji
A-3 1 szt.
A-7 1 szt.
A-17 1 szt.
B-18 1 szt.
B-20 1 szt.
T-0 1 szt.
U-18a 1 szt.
Słupki do likwidacji – 6 szt.
Tarcze do likwidacji – 7 szt.

Znaki projektowane
A-2 1 szt.
A-3 1 szt.
A-7 1 szt.
B-18 1 szt.
B-20 2 szt.
B-33 2 szt.
D-2 1 szt.
E-4 2 szt.
F-3a 1 szt.
T-0 1 szt.
T-1 1 szt.
Słupki projektowane – 11 szt.
Tarcze projektowane – 13 szt.
Tablice projektowane – 1 szt.

Znaki poziome

Znaki istniejące
brak

Znaki likwidowane
brak

Znaki tymczasowe
brak

Znaki projektowane
P-1e 44mb 0.12 5.28m²
P-4 95mb 0.24 22.80m²
P-7c 101mb 0.06 6.06m²
P-7d 1079mb 0.12 129.48m²
P-12 13mb 0.5 6.50m²
Linie ciągłe – 153m²
Linie przerywane – 12m²
Linie na skrzyżowaniach i przejściach dla pieszych – 7m²

Urządzenia bezpieczeństwa ruchu

Bariera U-14a dł.76mb (projektowana)


X= 5573650.00
Y= 7446100.00
S–RII
Br–RII
mj
g
i
woD
T-1
Stop 50m
A-7
D-2
B-20
STOP
B-18
7t
T-0
Nie dotyczy mieszkańców
j.mb.
dr
j.gr.
388/1
255/1
256/1
R
RII
j.zw.
j.gz.
gz.
372/3
389/1
265/2
RIIIa
bt.
163.213–1011
U-18a
A-7
Br
mj
5
374
367/4
227/1
226
RIVa
262.73
262.72
kl
Niegardów
Prandocin
Lelowice
E-2a
N
388/2
ch.
ch. 261.88
ch.bt.
261.10
225/1
385/1
228/1
48
4

STAROSTWO POWIATOWE
w Proszowicach
Wydział [illegible] Transportu
ul. 3 Maja 72
32-100 Proszowice
15-05-2023

Jednostka projektowa:

KaDro
PRACOWNIA PROJEKTOWA DROGOWNICTWA
39-300 Mielec, ul. Kard. Wyszyńskiego 6B/7
tel. (0-17) 717-33-29 fax (017) 717-35-29
kom. 0-693 456 353 E-mail:kadro@onet.pl
REGON 690205526 NIP 817-101-05-70

Inwestor:

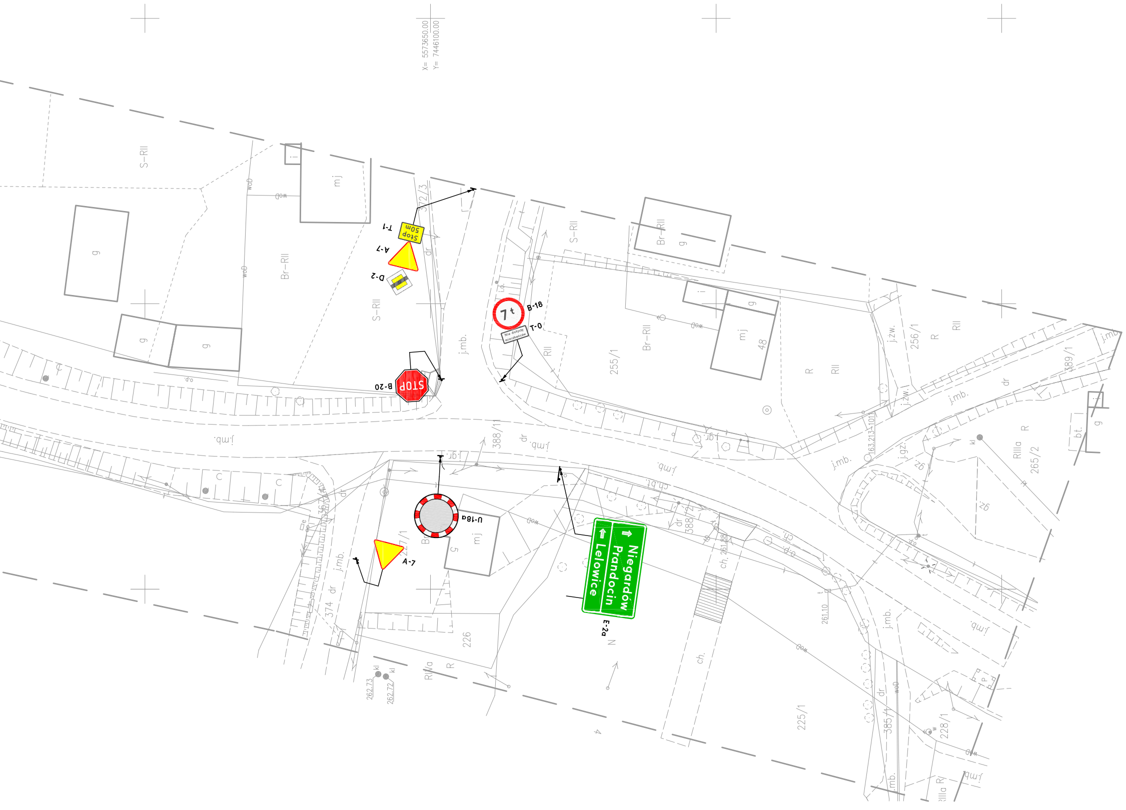Zarząd Powiatu Proszowickiego
ul.3-go Maja 72
32-100 Proszowice

Przedsięwzięcie budowlane:

DOKUMENTACJA TECHNICZNA
PRZEBUDOWA DROGI POWIATOWEJ NR 1 235K klasy "Z" - zbiorczej
Racławice - Wrocimowice - Radziemice - Skrzeszowice
km 3+013,20÷3+607,00 , km 4+354,75÷5+940,00 , km 6+453,00÷8+555,00
w m. Wrocimowice, Kaczowice, Przemęczanki, Przemęczany, Radziemice
km 11+332,00÷14+866,65 , km 15+472,24÷18+438,67
w m. Kąty, Muniaczkowice, Niegardów, Gnatowice

Działki inwestycyjne
Jednostka ewidencyjna: 121406_2 Gmina Radziemice
obr. 0003 Kaczowice - działki nr ewid.: 68/1, 204/1, 204/5, 204/11, 204/14, 204/15, 204/16, 204/17, 205/1, 217
obr. 0010 Przemęczanki - działki nr ewid.: 107/2, 190/2, 191/2, 230/2, 231/1, 231/2, 235/2, 236/2, 237/2, 238/2, 239/2, 240/2, 243/2, 244/2, 260/2, 261/2, 264/2, 264/3, 266/2, 267/2, 326/2, 327/2, 328/2, 329/2, 330/2, 331/2, 332/2, 333/2, 358, 360, 362/1, 362/3, 362/5, 363/2, 374/2, 379/2
obr. 0011 Przemęczany - działki nr ewid.: 32/2, 389/1, 523/1, 524/1, 534/3
obr. 0012 Radziemice - działki nr ewid.: 376/3, 376/4, 402/1
obr. 0015 Wrocimowice - działki nr ewid.: 36/1, 37/4, 45/1, 227/1, 366/4, 367/3, 367/4, 372/3, 374, 388/2, 388/11, 400/2

Faza opracowania: Projekt Wykonawczy

Część: Rysunkowa

Funkcja	Tytuł, Imię, nazwisko	Nr uprawn., specjalność	Data	Podpis
Projektant	mgr inż. Zbigniew Kaczkowski	drogowa D - 295/94	30-03-2023	
Sprawdzający	mgr inż. Agnieszka Kaczkowska	drogowa PDK/0068/PWOD/17	30-03-2023	

Skala: 1 : 500

Tytuł rysunku:
Projekt Stałej Organizacji Ruchu
Oznakowanie istniejące nr 1
km 3+013,20÷3+607,00

Nr rysunku: 2.1