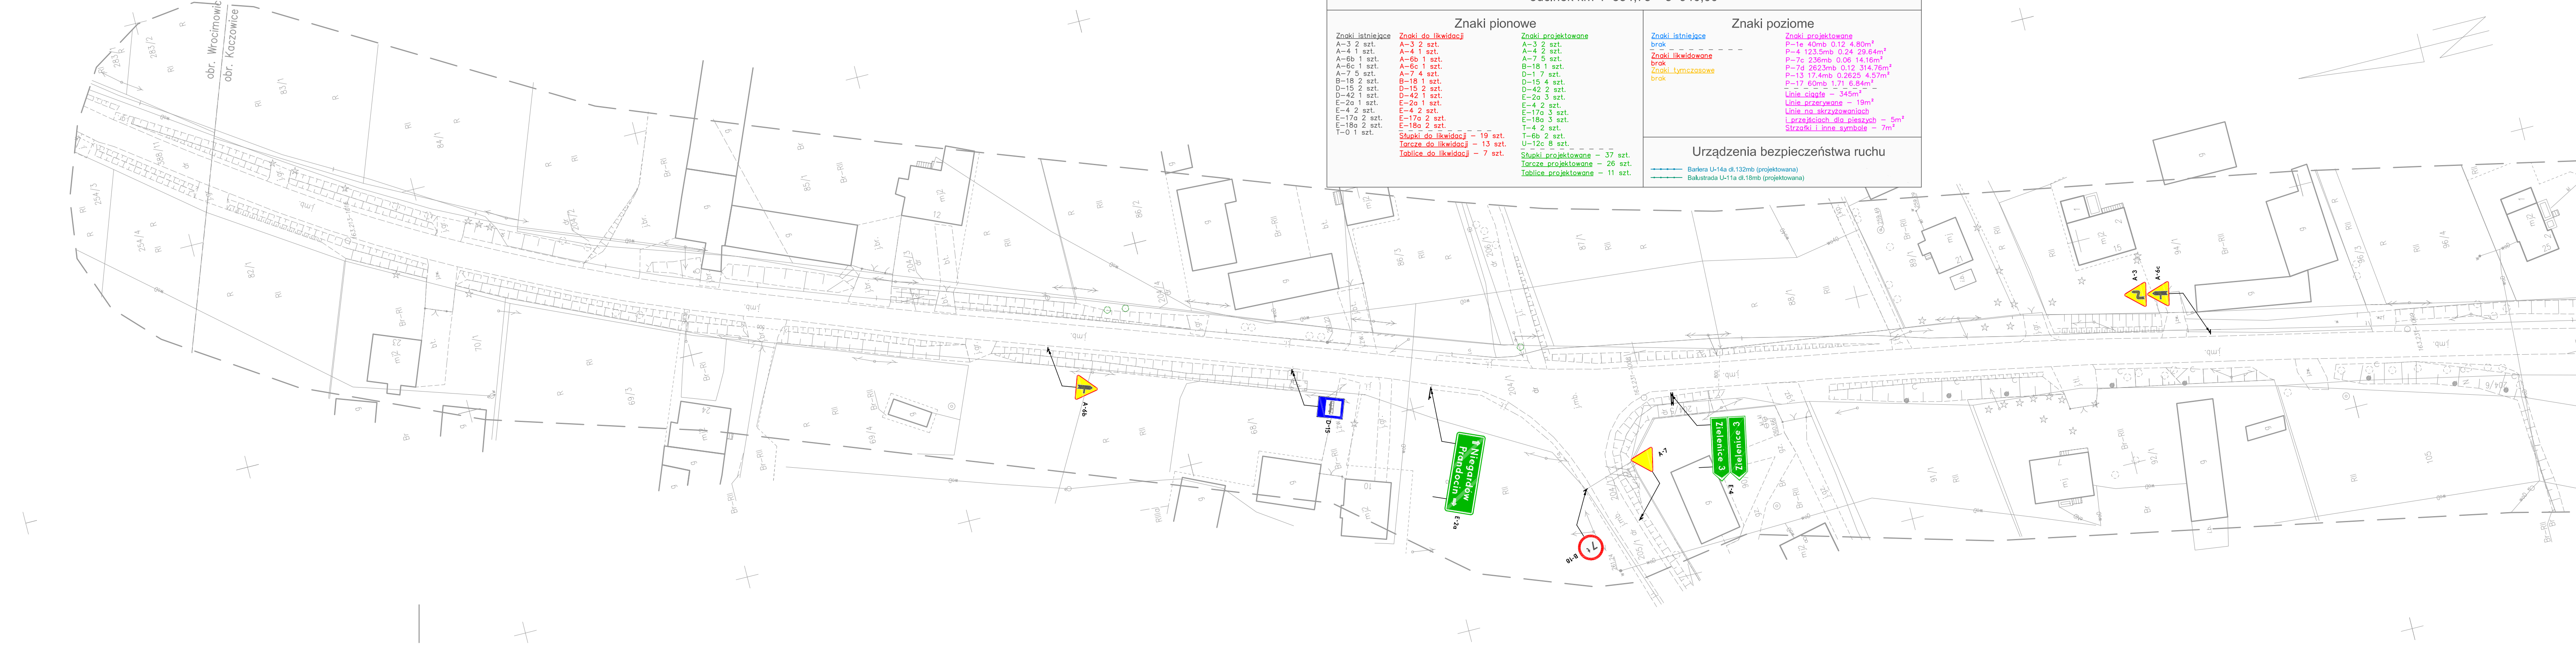

odcinek km 4+354,75 ÷ 5+940,00

Znaki pionowe

Znaki istniejące
A-3 2 szt.
A-4 1 szt.
A-6b 1 szt.
A-6c 1 szt.
A-7 5 szt.
B-18 2 szt.
D-15 2 szt.
D-42 1 szt.
E-2a 1 szt.
E-4 2 szt.
E-17a 2 szt.
E-18a 2 szt.
T-0 1 szt.

Znaki do likwidacji
A-3 2 szt.
A-4 1 szt.
A-6b 1 szt.
A-6c 1 szt.
A-7 4 szt.
B-18 1 szt.
D-15 2 szt.
D-42 1 szt.
E-2a 1 szt.
E-4 2 szt.
E-17a 2 szt.
E-18a 2 szt.

Słupki do likwidacji – 19 szt.
Tarcze do likwidacji – 13 szt.
Tablice do likwidacji – 7 szt.

Znaki projektowane
A-3 2 szt.
A-4 2 szt.
A-7 5 szt.
B-18 1 szt.
D-1 7 szt.
D-15 4 szt.
D-42 2 szt.
E-2a 3 szt.
E-4 2 szt.
E-17a 3 szt.
E-18a 3 szt.
T-4 2 szt.
T-6b 2 szt.
U-12c 8 szt.

Słupki projektowane – 37 szt.
Tarcze projektowane – 26 szt.
Tablice projektowane – 11 szt.

Znaki poziome

Znaki istniejące
brak

Znaki likwidowane
brak
Znaki tymczasowe
brak

Znaki projektowane
P-1e 40mb 0.12 4.80m²
P-4 123.5mb 0.24 29.64m²
P-7c 236mb 0.06 14.16m²
P-7d 2623mb 0.12 314.76m²
P-13 17.4mb 0.2625 4.57m²
P-17 60mb 1.71 6.84m²

Linie ciągłe – 345m²
Linie przerywane – 19m²
Linie na skrzyżowaniach i przejściach dla pieszych – 5m²
Strzałki i inne symbole – 7m²

Urządzenia bezpieczeństwa ruchu

Bariera U-14a dł.132mb (projektowana)
Balustrada U-11a dł.18mb (projektowana)

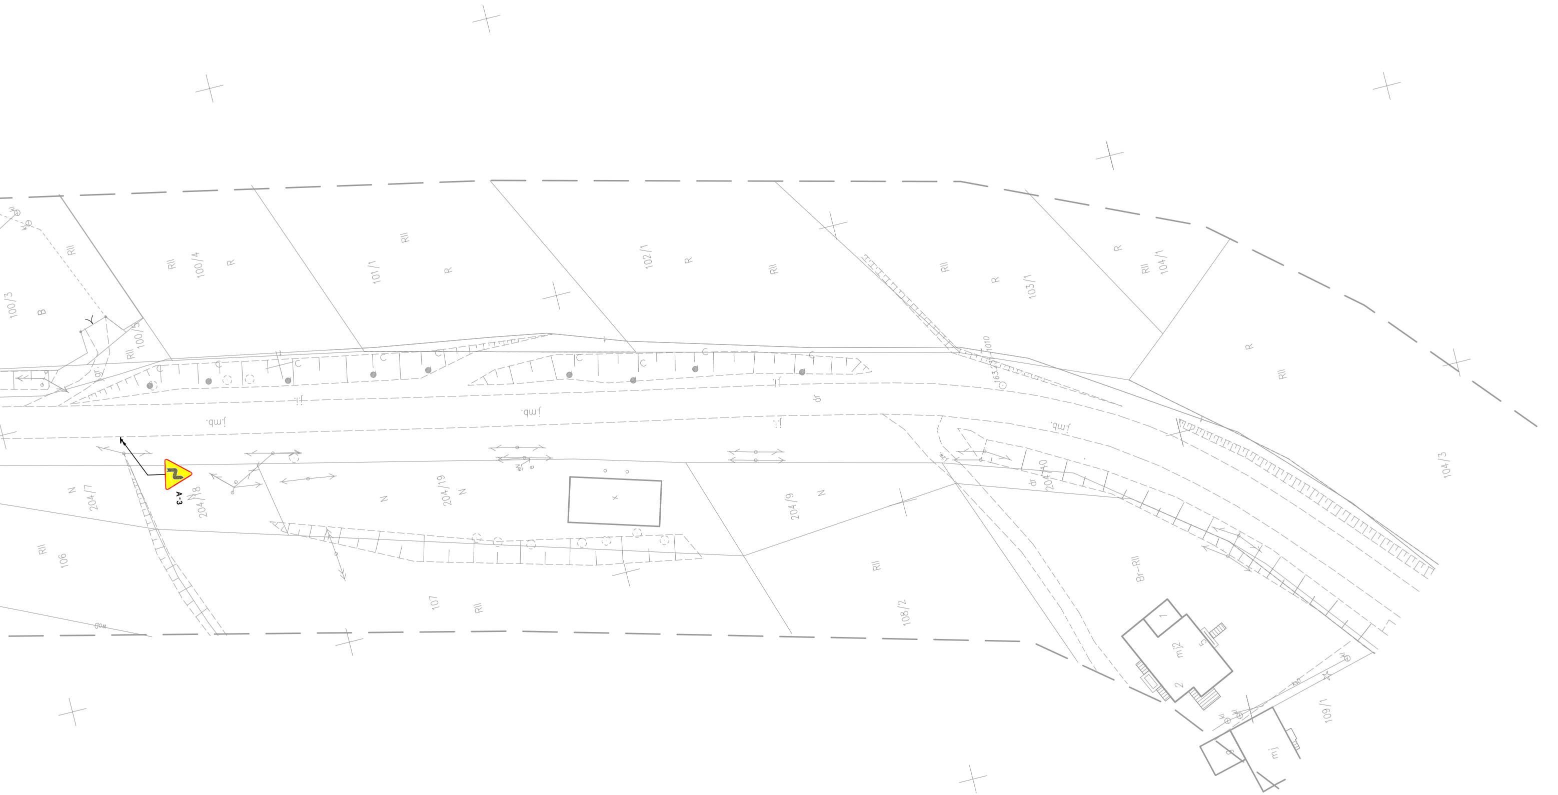

STAROSTWO POWIATOWE
w Proszowicach
Wydział [illegible] Transportu
ul. 3 Maja 72
32-100 Proszowice
15-05-2023

Jednostka projektowa:

KADro
PRACOWNIA PROJEKTOWA DROGOWNICTWA
39-300 Mielec, ul. Kard. Wyszyńskiego 6B/7
tel. (0-17) 717-33-29 fax (017) 717-35-29
kom. 0-693 456 353 E-mail:kadro@onet.pl
REGON 690205526 NIP 817-101-05-70

Inwestor:

Zarząd Powiatu Proszowickiego
ul.3-go Maja 72
32-100 Proszowice

Przedsięwzięcie budowlane:

DOKUMENTACJA TECHNICZNA
PRZEBUDOWA DROGI POWIATOWEJ NR 1 235K klasy "Z" - zbiorczej
Racławice - Wrocimowice - Radziemice - Skrzeszowice
km 3+013,20÷3+607,00 , km 4+354,75÷5+940,00 , km 6+453,00÷8+555,00
w m. Wrocimowice, Kaczowice, Przemęczanki, Przemęczany, Radziemice
km 11+332,00÷14+866,65 , km 15+472,24÷18+438,67
w m. Kąty, Muniaczkowice, Niegardów, Gnatowice

Działki inwestycyjne
Jednostka ewidencyjna: 121406_2 Gmina Radziemice
obr. 0003 Kaczowice - działki nr ewid.: 68/1, 204/1, 204/5, 204/11, 204/14, 204/15, 204/16, 204/17, 205/1, 217
obr. 0010 Przemęczanki - działki nr ewid.: 107/2, 190/2, 191/2, 230/2, 231/1, 231/2, 235/2, 236/2, 237/2, 238/2, 239/2, 240/2, 243/2, 244/2, 260/2, 261/2, 264/2, 264/3, 266/2, 267/2, 326/2, 327/2, 328/2, 329/2, 330/2, 331/2, 332/2, 333/2, 358, 360, 362/1, 362/3, 362/5, 363/2, 374/2, 379/2
obr. 0011 Przemęczany - działki nr ewid.: 32/2, 389/1, 523/1, 524/1, 534/3
obr. 0012 Radziemice - działki nr ewid.: 376/3, 376/4, 402/1
obr. 0015 Wrocimowice - działki nr ewid.: 36/1, 37/4, 45/1, 227/1, 366/4, 367/3, 367/4, 372/3, 374, 388/2, 388/11, 400/2

Faza opracowania: Projekt Wykonawczy

Część: Rysunkowa

Funkcja	Tytuł, Imię, nazwisko	Nr uprawn., specjalność	Data	Podpis
Projektant	mgr inż. Zbigniew Kaczkowski	drogowa D - 295/94	30-03-2023	
Sprawdzający	mgr inż. Agnieszka Kaczkowska	drogowa PDK/0068/PWOD/17	30-03-2023	

Skala: 1 : 500

Tytuł rysunku:
Projekt Stałej Organizacji Ruchu
Oznakowanie istniejące nr 2
km 4+354,75÷5+150,00

Nr rysunku: 2.2