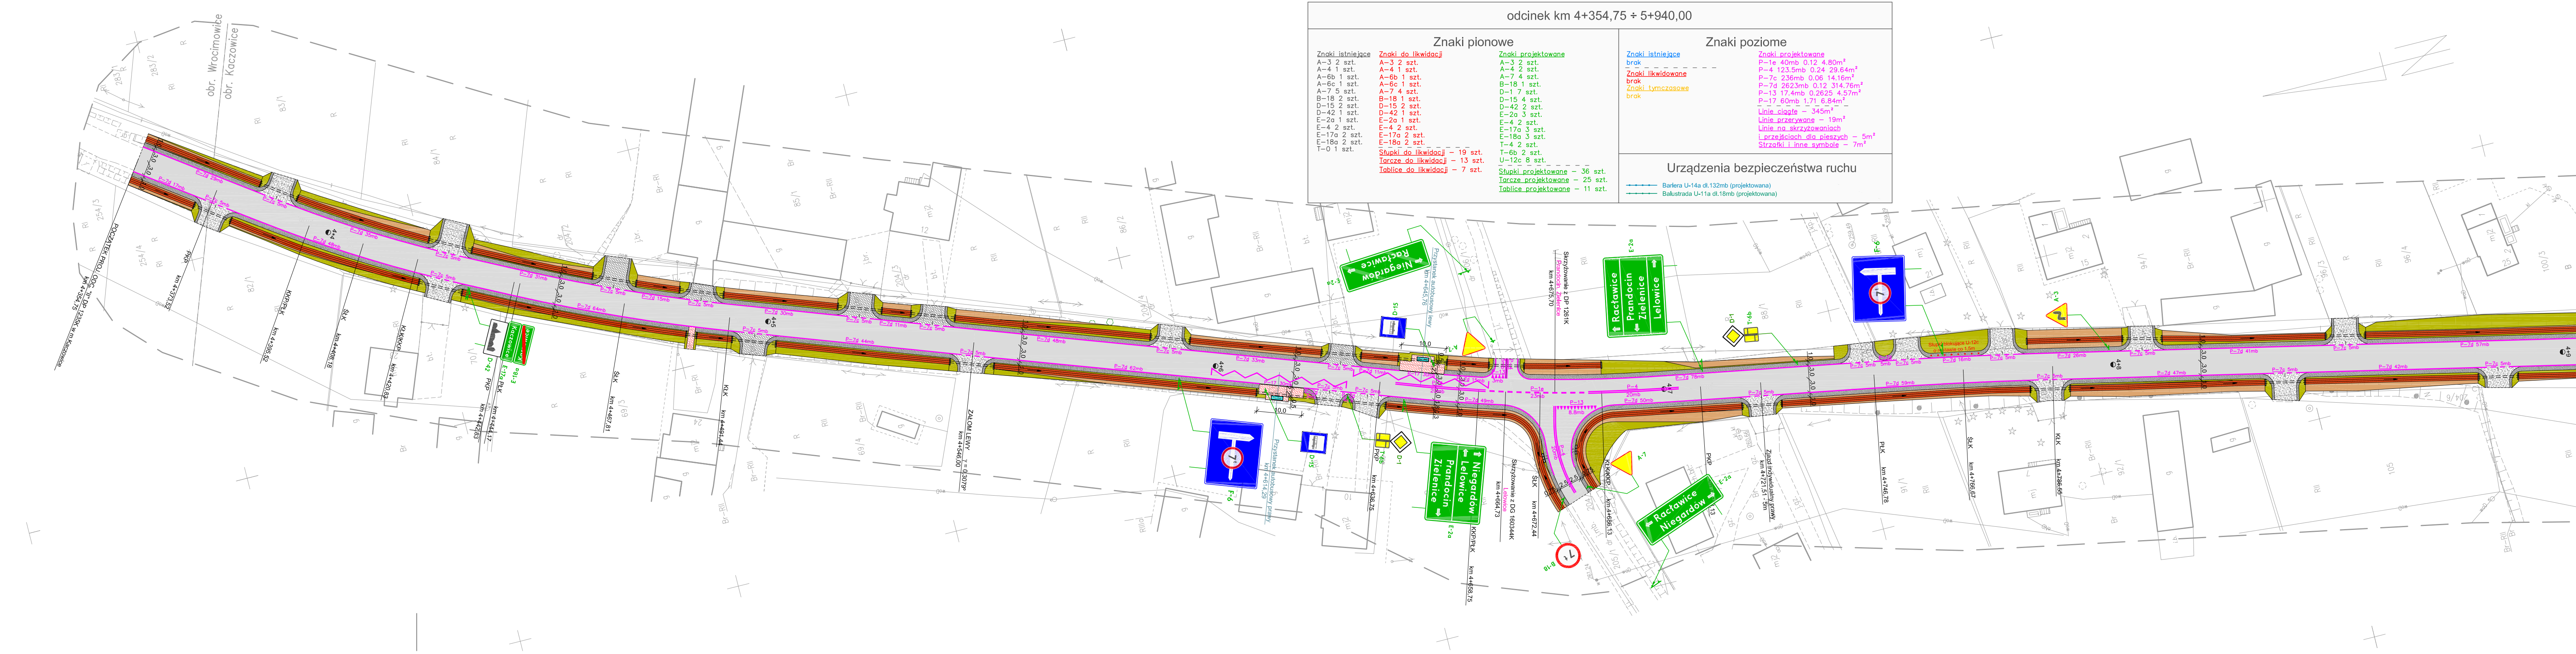
POCZĄTEK PROJ. ODC. "II" DP 1235K w m.Kaczowice
km 4+354,75
obr. Wrocimowice
obr. Kaczowice
PKP km 4+373,52
KKP/PŁK km 4+395,52
SŁK km 4+408,18
KŁK/KKP km 4+420,83
PKP km 4+442,83
PŁK km 4+444,17
SŁK km 4+467,81
P-7d 29mb
P-7d 17mb
P-7c 5mb
P-7d 35mb
P-7d 48mb
P-7d 31mb
P-7d 64mb
4+4
D-42
E-17a
E-18a
Kaczowice
ZAŁOM LEWY km 4+546,00
Przystanek autobusowy prawy km 4+614,29
Przystanek autobusowy lewy km 4+645,76
PKP km 4+636,75
KKP/PŁK km 4+658,75
Skrzyżowanie z DG 160344K km 4+664,73 Lelowice
SŁK km 4+672,44
Skrzyżowanie z DP 1261K Prandocin, Zielenice km 4+675,70
KŁK/KKP km 4+686,13
Zjazd indywidualny prawy km 4+721,51 - 5m
P-7d 62mb
P-7d 33mb
P-17 30mb
P-7d 11mb
P-7d 15mb
P-13 3mb
P-1e 23mb
P-4 20mb
P-7d 78mb
P-7d 49mb
P-13 8.8mb
P-7d 50mb
4+6
4+7
10,0
F-6
D-15
A-7
T-6b
D-1
B-18
E-2a
7t
Niegardów
Racławice
Lelowice
Prandocin
Zielenice
PŁK km 4+746,78
SŁK km 4+766,67
KŁK km 4+786,66
4+8
4+9

odcinek km 4+354,75 ÷ 5+940,00

Znaki pionowe

Znaki istniejące
A–3 2 szt.
A–4 1 szt.
A–6b 1 szt.
A–6c 1 szt.
A–7 5 szt.
B–18 2 szt.
D–15 2 szt.
D–42 1 szt.
E–2a 1 szt.
E–4 2 szt.
E–17a 2 szt.
E–18a 2 szt.
T–0 1 szt.

Znaki do likwidacji
A–3 2 szt.
A–4 1 szt.
A–6b 1 szt.
A–6c 1 szt.
A–7 4 szt.
B–18 1 szt.
D–15 2 szt.
D–42 1 szt.
E–2a 1 szt.
E–4 2 szt.
E–17a 2 szt.
E–18a 2 szt.

Słupki do likwidacji – 19 szt.
Tarcze do likwidacji – 13 szt.
Tablice do likwidacji – 7 szt.

Znaki projektowane
A–3 2 szt.
A–4 2 szt.
A–7 4 szt.
B–18 1 szt.
D–1 7 szt.
D–15 4 szt.
D–42 2 szt.
E–2a 3 szt.
E–4 2 szt.
E–17a 3 szt.
E–18a 3 szt.
T–4 2 szt.
T–6b 2 szt.
U–12c 8 szt.

Słupki projektowane – 36 szt.
Tarcze projektowane – 25 szt.
Tablice projektowane – 11 szt.

Znaki poziome

Znaki istniejące
brak

Znaki likwidowane
brak
Znaki tymczasowe
brak

Znaki projektowane
P–1e 40mb 0.12 4.80m²
P–4 123.5mb 0.24 29.64m²
P–7c 236mb 0.06 14.16m²
P–7d 2623mb 0.12 314.76m²
P–13 17.4mb 0.2625 4.57m²
P–17 60mb 1.71 6.84m²

Linie ciągłe – 345m²
Linie przerywane – 19m²
Linie na skrzyżowaniach
i przejściach dla pieszych – 5m²
Strzałki i inne symbole – 7m²

Urządzenia bezpieczeństwa ruchu

Bariera U-14a dł.132mb (projektowana)
Balustrada U-11a dł.18mb (projektowana)


P-7c 5mb
P-7d 55mb
P-7c 5mb
P-7d 100mb
P-7c 5mb
P-7d 66mb
P-7c 5mb
P-7d 202mb
P-7d 108mb
A-3
T-4
5+0
5+1
PKP km 5+034,45
KKP/PŁK km 5+064,45
ŚŁK km 5+086,66
KŁK/KKP km 5+108,87
PKP km 5+138,87
km 5+150,00
3,0 3,0
100/5
100/4
101/1
102/1
103/1
104/1
104/3
204/7
204/18
204/19
204/9
204/10
106
107
108/2
109/1
RII
R
N
Br-RII
mj2
mj

LEGENDA STANU PROJEKTOWANEGO

▭	JEZDNIA DROGI, ZJAZD: PUBLICZNY - beton asfaltowy
▦	CHODNIK - kostka brukowa betonowa grub.8cm
▦	ZJAZD INDYWIDUALNY - kostka brukowa betonowa grub.8cm
▨	ZJAZD INDYWIDUALNY - kruszywo łamane
▩	POBOCZE ULEPSZONE - kruszywo łamane
🟧	WYKOP
🟨	NASYP
🟥	UMOCNIENIE SKARP ROWU PREFABRYKATAMI BETONOWYMI AŻUROWYMI 60x40x8cm
—●—	rów kryty z rur PP ø400mm studnie rewizyjne z kręgów betonowych ø1000mm
╞====╡	przepust pod zjazdem z rur PP ø400mm z murkami czołowymi
✕ 4	DRZEWA DO WYCINKI

Jednostka projektowa:

KaDro
PRACOWNIA PROJEKTOWA DROGOWNICTWA
39-300 Mielec, ul. Kard. Wyszyńskiego 6B/7
tel. (0-17) 717-33-29 fax (017) 717-35-29
kom. 0-693 456 353 E-mail:kadro@onet.pl
REGON 690205526 NIP 817-101-05-70

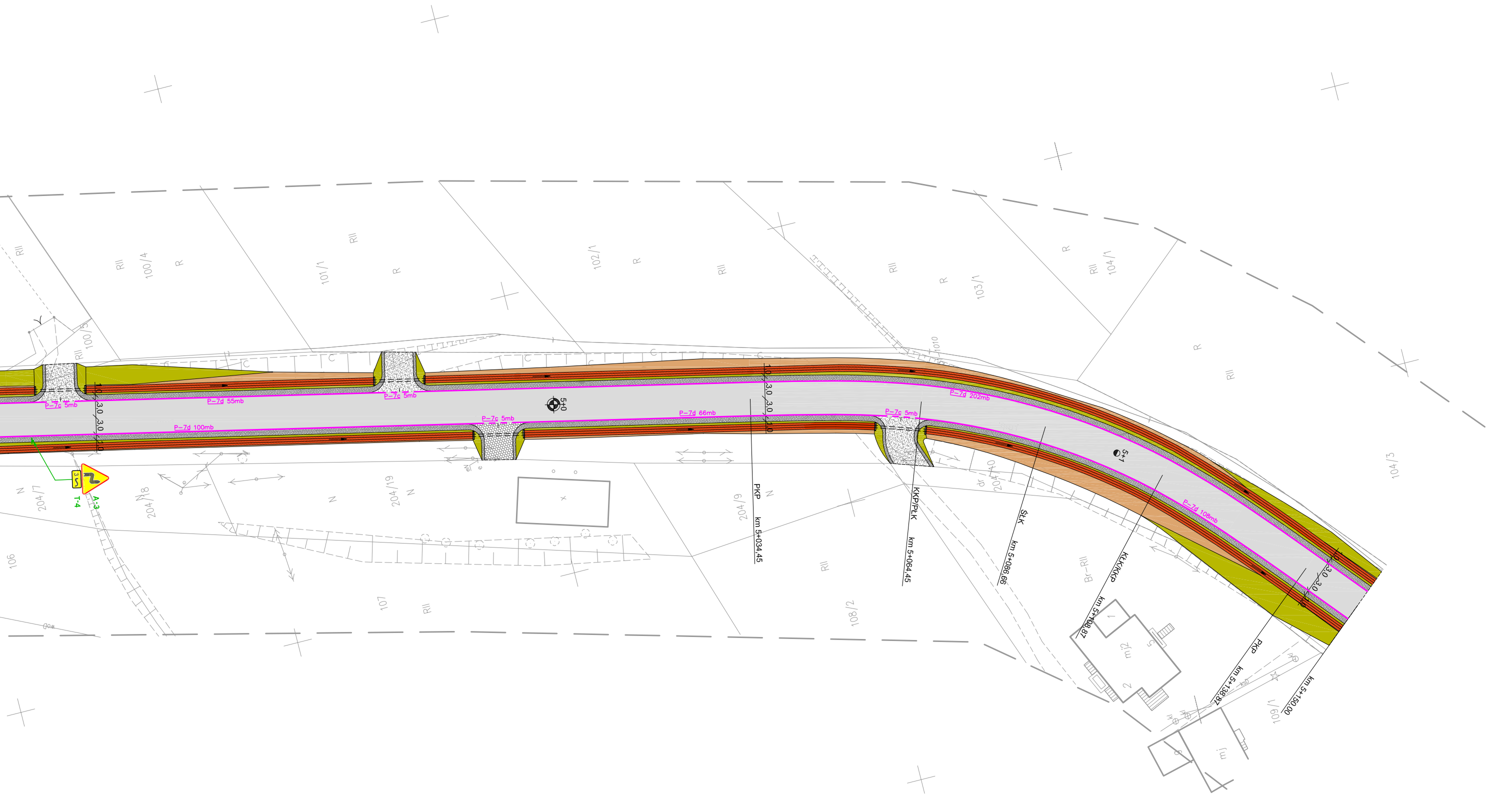Inwestor:

Zarząd Powiatu Proszowickiego
ul.3-go Maja 72
32-100 Proszowice

Przedsięwzięcie budowlane:

DOKUMENTACJA TECHNICZNA
PRZEBUDOWA DROGI POWIATOWEJ NR 1 235K klasy "Z" - zbiorczej
Racławice - Wrocimowice - Radziemice - Skrzeszowice
km 3+013,20÷3+607,00 , km 4+354,75÷5+940,00 , km 6+453,00÷8+555,00
w m. Wrocimowice, Kaczowice, Przemęczanki, Przemęczany, Radziemice
km 11+332,00+14+866,65 , km 15+472,24+18+438,67
w m. Kąty, Muniaczkowice, Niegardów, Gnatowice

Działki inwestycyjne
Jednostka ewidencyjna: 121406_2 Gmina Radziemice
obr. 0003 Kaczowice - działki nr ewid.: 68/1, 204/1, 204/5, 204/11, 204/14, 204/15, 204/16, 204/17, 205/1, 217
obr. 0010 Przemęczanki - działki nr ewid.: 107/2, 190/2, 191/2, 230/2, 231/1, 231/2, 235/2, 236/2, 237/2, 238/2, 239/2, 240/2, 243/2, 244/2, 260/2, 261/2, 264/2, 264/3, 266/2, 267/2, 326/2, 327/2, 328/2, 329/2, 330/2, 331/2, 332/2, 333/2, 358, 360, 362/1, 362/3, 362/5, 363/2, 374/2, 379/2
obr. 0011 Przemęczany - działki nr ewid.: 32/2, 389/1, 523/1, 524/1, 534/3
obr. 0012 Radziemice - działki nr ewid.: 376/3, 376/4, 402/1
obr. 0015 Wrocimowice - działki nr ewid.: 36/1, 37/4, 45/1, 227/1, 366/4, 367/3, 367/4, 372/3, 374, 388/2, 388/11, 400/2

Faza opracowania: Projekt Wykonawczy

Część: Rysunkowa

Funkcja	Tytuł, Imię, nazwisko	Nr uprawn., specjalność	Data	Podpis
Projektant	mgr inż. Zbigniew Kaczkowski	drogowa D - 295/94	29-02-2024	
Sprawdzający	mgr inż. Agnieszka Kaczkowska	drogowa PDK/0068/PWOD/17	29-02-2024	

Skala: 1 : 500

Tytuł rysunku:
Projekt Stałej Organizacji Ruchu
Oznakowanie projektowane nr 2
km 4+354,75÷5+150,00

Nr rysunku: 3.2