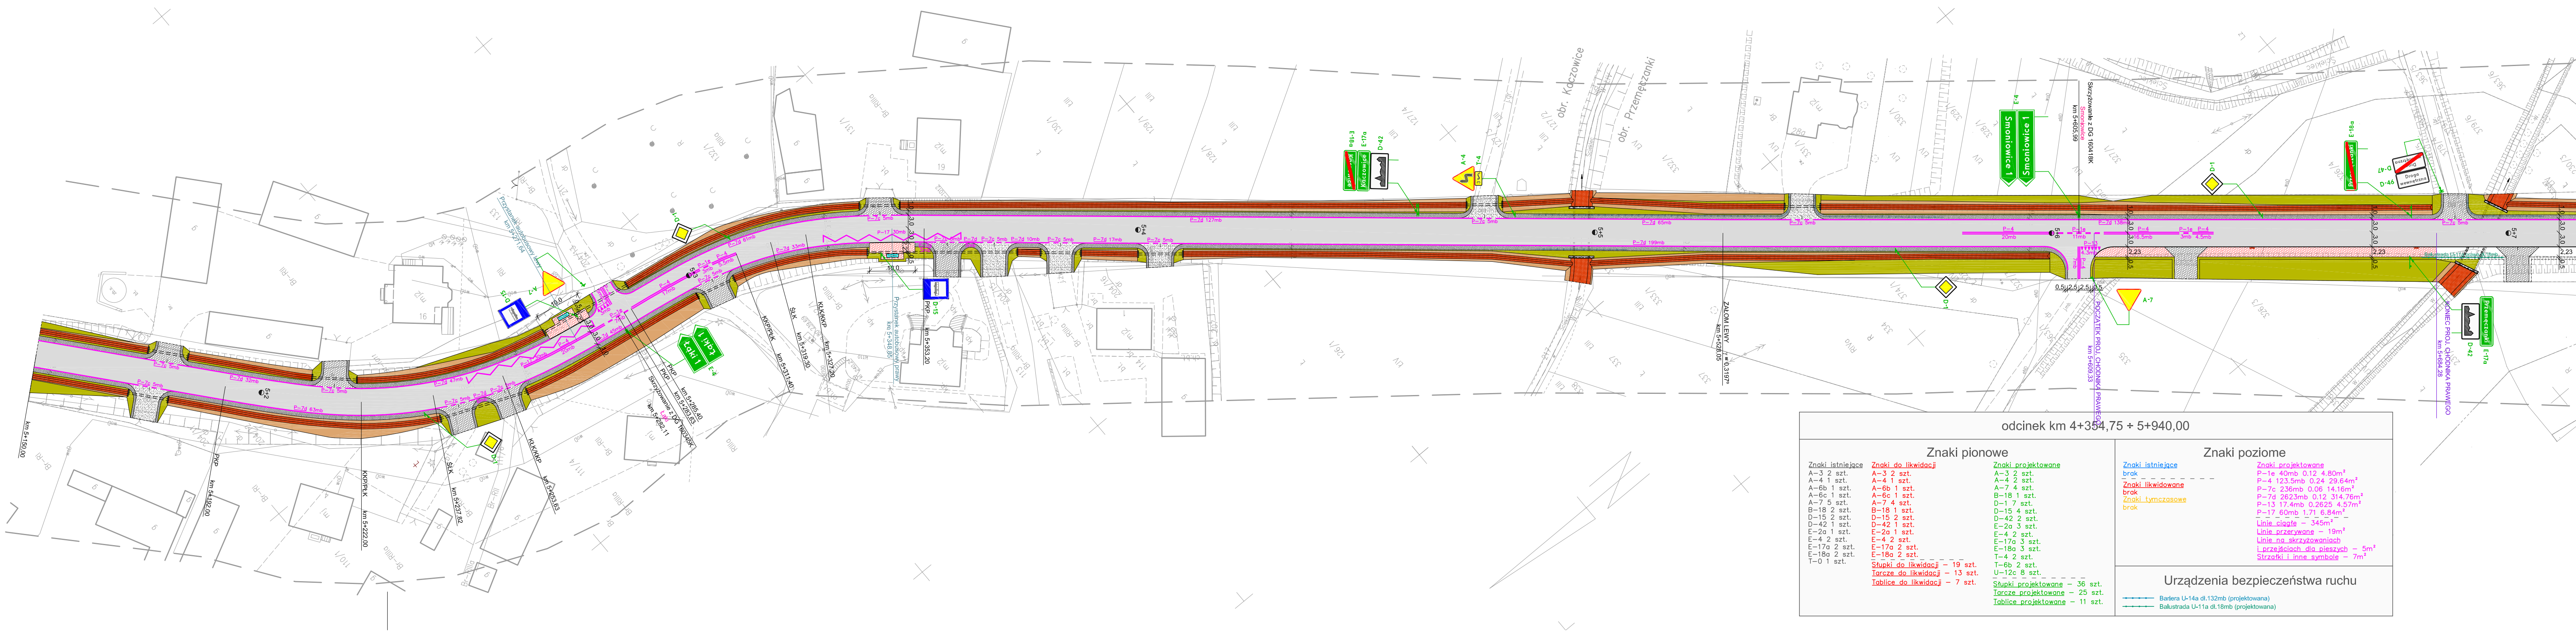
km 5+150,00
km 5+192,00
PKP
KKP|PK
km 5+222,00
SLK
km 5+257,82
KKP|KKP
km 5+263,63
D-15
A-7
D-1
Łąki 1
Łąki 1
Przystanek autobusowy (lewy)
km 5+348,00
km 5+353,20
Przystanek autobusowy (prawy)
D-42
E-17a
E-18a
A-4
T-4
obr. Kaczowice
obr. Przemęczanki
ZAKOM LEWY
km 5+528,05
E-4
Smoniowice 1
Smoniowice 1
Skrzyżowanie z DG 160418K
km 5+605,99
POCZĄTEK PROJ. CHODNIKA PRAWEGO
km 5+609,33
KONIEC PROJ. CHODNIKA PRAWEGO
km 5+684,28
D-46
Przemęczany

odcinek km 4+354,75 ÷ 5+940,00

Znaki pionowe

Znaki istniejące
A–3 2 szt.
A–4 1 szt.
A–6b 1 szt.
A–6c 1 szt.
A–7 5 szt.
B–18 2 szt.
D–15 2 szt.
D–42 1 szt.
E–2a 1 szt.
E–4 2 szt.
E–17a 2 szt.
E–18a 2 szt.
T–0 1 szt.

Znaki do likwidacji
A–3 2 szt.
A–4 1 szt.
A–6b 1 szt.
A–6c 1 szt.
A–7 4 szt.
B–18 1 szt.
D–15 2 szt.
D–42 1 szt.
E–2a 1 szt.
E–4 2 szt.
E–17a 2 szt.
E–18a 2 szt.
Słupki do likwidacji – 19 szt.
Tarcze do likwidacji – 13 szt.
Tablice do likwidacji – 7 szt.

Znaki projektowane
A–3 2 szt.
A–4 2 szt.
A–7 4 szt.
B–18 1 szt.
D–1 7 szt.
D–15 4 szt.
D–42 2 szt.
E–2a 3 szt.
E–4 2 szt.
E–17a 3 szt.
E–18a 3 szt.
T–4 2 szt.
T–6b 2 szt.
U–12c 8 szt.
Słupki projektowane – 36 szt.
Tarcze projektowane – 25 szt.
Tablice projektowane – 11 szt.

Znaki poziome

Znaki istniejące
brak

Znaki likwidowane
brak

Znaki tymczasowe
brak

Znaki projektowane
P–1e 40mb 0.12 4.80m²
P–4 123.5mb 0.24 29.64m²
P–7c 236mb 0.06 14.16m²
P–7d 2623mb 0.12 314.76m²
P–13 17.4mb 0.2625 4.57m²
P–17 60mb 1.71 6.84m²
Linie ciągłe – 345m²
Linie przerywane – 19m²
Linie na skrzyżowaniach i przejściach dla pieszych – 5m²
Strzałki i inne symbole – 7m²

Urządzenia bezpieczeństwa ruchu

Bariera U-14a dł.132mb (projektowana)
Balustrada U-11a dł.18mb (projektowana)


Sudara 2
E-4
Skrzyżowanie z DG 160397K
Sudara
km 5+769,06
D-1
A-4
A-7
P-4 20mb
P-1e 7mb
P-7d 180mb
P-13 3mb
P-4 7mb
P-4 20mb
0,5 2,5 2,5 0,5
0,5 3,0 3,0 2,23 0,5
5+8
P-7c 5mb
P-7d 18mb
P-7c 5mb
P-7d 41mb
P-7d 42mb
5+9
Zielenice 3
Skrzyżowanie z DG 160439K
Zielenice
km 5+933,00
KONIEC PROJ. ODC. "II" DP 1235K w m.Przemęczanki
km 5+940,00
B-18
T-0
7t

LEGENDA STANU PROJEKTOWANEGO

▭	JEZDNIA DROGI, ZJAZD: PUBLICZNY - beton asfaltowy
▨	CHODNIK - kostka brukowa betonowa grub.8cm
▨	ZJAZD INDYWIDUALNY - kostka brukowa betonowa grub.8cm
▨	ZJAZD INDYWIDUALNY - kruszywo łamane
▨	POBOCZE ULEPSZONE - kruszywo łamane
▬	WYKOP
▬	NASYP
▬	UMOCNIENIE SKARP ROWU PREFABRYKATAMI BETONOWYMI AŻUROWYMI 60x40x8cm
—●—	rów kryty z rur PP ø400mm studnie rewizyjne z kręgów betonowych ø1000mm
⊢- - - -⊣	przepust pod zjazdem z rur PP ø400mm z murkami czołowymi
✕4	DRZEWA DO WYCINKI

Jednostka projektowa:

KaDro

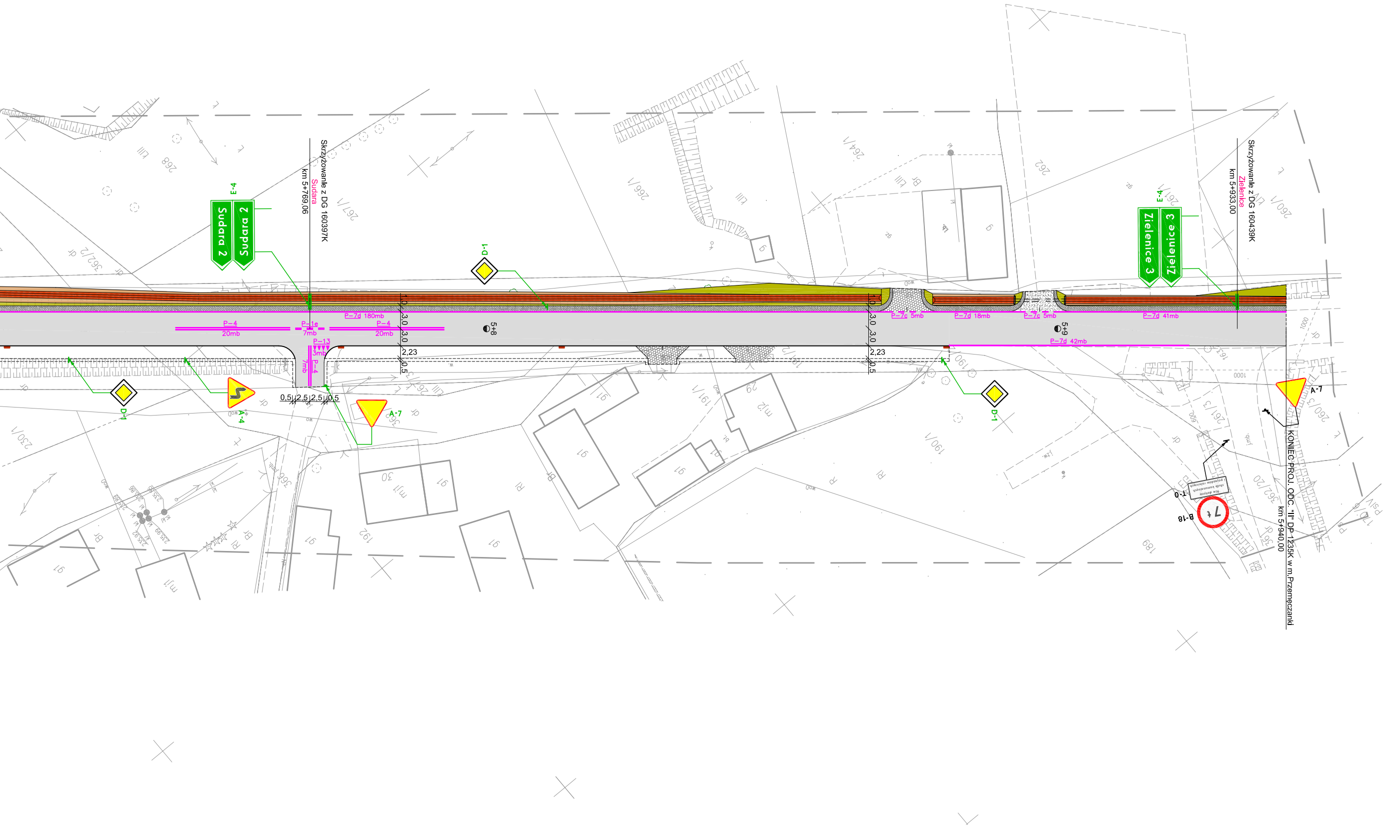PRACOWNIA PROJEKTOWA DROGOWNICTWA
39-300 Mielec, ul. Kard. Wyszyńskiego 6B/7
tel. (0-17) 717-33-29 fax (017) 717-35-29
kom. 0-693 456 353 E-mail:kadro@onet.pl
REGON 690205526 NIP 817-101-05-70

Inwestor:

Zarząd Powiatu Proszowickiego
ul.3-go Maja 72
32-100 Proszowice

Przedsięwzięcie budowlane:

DOKUMENTACJA TECHNICZNA
PRZEBUDOWA DROGI POWIATOWEJ NR 1 235K klasy "Z" - zbiorczej
Racławice - Wrocimowice - Radziemice - Skrzeszowice
km 3+013,20÷3+607,00 , km 4+354,75÷5+940,00 , km 6+453,00÷8+555,00
w m. Wrocimowice, Kaczowice, Przemęczanki, Przemęczany, Radziemice
km 11+332,00÷14+866,65 , km 15+472,24÷18+438,67
w m. Kąty, Muniaczkowice, Niegardów, Gnatowice

Działki inwestycyjne
Jednostka ewidencyjna: 121406_2 Gmina Radziemice
obr. 0003 Kaczowice - działki nr ewid.: 68/1, 204/1, 204/5, 204/11, 204/14, 204/15, 204/16, 204/17, 205/1, 217
obr. 0010 Przemęczanki - działki nr ewid.: 107/2, 190/2, 191/2, 230/2, 231/1, 231/2, 235/2, 236/2, 237/2, 238/2, 239/2, 240/2, 243/2, 244/2, 260/2, 261/2, 264/2, 264/3, 266/2, 267/2, 326/2, 327/2, 328/2, 329/2, 330/2, 331/2, 332/2, 333/2, 358, 360, 362/1, 362/3, 362/5, 363/2, 374/2, 379/2
obr. 0011 Przemęczany - działki nr ewid.: 32/2, 389/1, 523/1, 524/1, 534/3
obr. 0012 Radziemice - działki nr ewid.: 376/3, 376/4, 402/1
obr. 0015 Wrocimowice - działki nr ewid.: 36/1, 37/4, 45/1, 227/1, 366/4, 367/3, 367/4, 372/3, 374, 388/2, 388/11, 400/2

Faza opracowania: Projekt Wykonawczy

Część: Rysunkowa

Funkcja	Tytuł, Imię, nazwisko	Nr uprawn., specjalność	Data	Podpis
Projektant	mgr inż. Zbigniew Kaczkowski	drogowa D - 295/94	29-02-2024	
Sprawdzający	mgr inż. Agnieszka Kaczkowska	drogowa PDK/0068/PWOD/17	29-02-2024	

Skala: 1 : 500

Tytuł rysunku:
Projekt Stałej Organizacji Ruchu
Oznakowanie projektowane nr 3
km 5+150,00÷5+940,00

Nr rysunku: 3.3