odcinek km km 6+453,00 ÷ 8+555,00

Znaki pionowe

Znaki istniejące
A–1 1 szt.
A–3 1 szt.
A–4 1 szt.
A–7 4 szt.
B–18 1 szt.
D–15 1 szt.
D–42 4 szt.
D–43 1 szt.
E–4 3 szt.
E–17a 4 szt.
E–18a 4 szt.
T–0 1 szt.

Znaki do likwidacji
A–1 1 szt.
A–3 1 szt.
A–4 1 szt.
A–7 3 szt.
D–15 1 szt.
D–42 4 szt.
D–43 1 szt.
E–4 3 szt.
E–17a 4 szt.
E–18a 4 szt.

Słupki do likwidacji – 21 szt.
Tarcze do likwidacji – 12 szt.
Tablice do likwidacji – 11 szt.

Znaki projektowane
A–1 1 szt.
A–2 1 szt.
A–3 1 szt.
A–4 2 szt.
A–7 2 szt.
D–1 4 szt.
D–15 2 szt.
D–18 4 szt.
D–18a 2 szt.
D–42 4 szt.
D–43 2 szt.
E–2a 6 szt.
E–17a 4 szt.
E–18a 4 szt.
T–29 2 szt.

Słupki projektowane – 45 szt.
Tarcze projektowane – 29 szt.
Tablice projektowane – 14 szt.

Znaki poziome

Znaki istniejące
brak

Znaki likwidowane
brak
Znaki tymczasowe
brak

Znaki projektowane
P–1e 25mb 0.12 3.00m²
P–4 117mb 0.24 28.08m²
P–7c 135mb 0.06 8.10m²
P–7d 2719mb 0.12 326.28m²
P–13 10mb 0.2625 2.63m²
P–17 30mb 1.71 3.42m²
P–18 39szt. 0.66 25.74m²
P–20(P–24) 2szt. 3.47 6.94m²

Niebieska powierzchnia miejsca postojowego – 36m²

Linie ciągłe – 355m²
Linie przerywane – 11m²
Linie na skrzyżowaniach i przejściach dla pieszych – 3m²
Strzałki i inne symbole – 37m²

Urządzenia bezpieczeństwa ruchu

Bariera U-14a dł.922mb (projektowana)
Balustrada U-11a dł.56mb (projektowana)

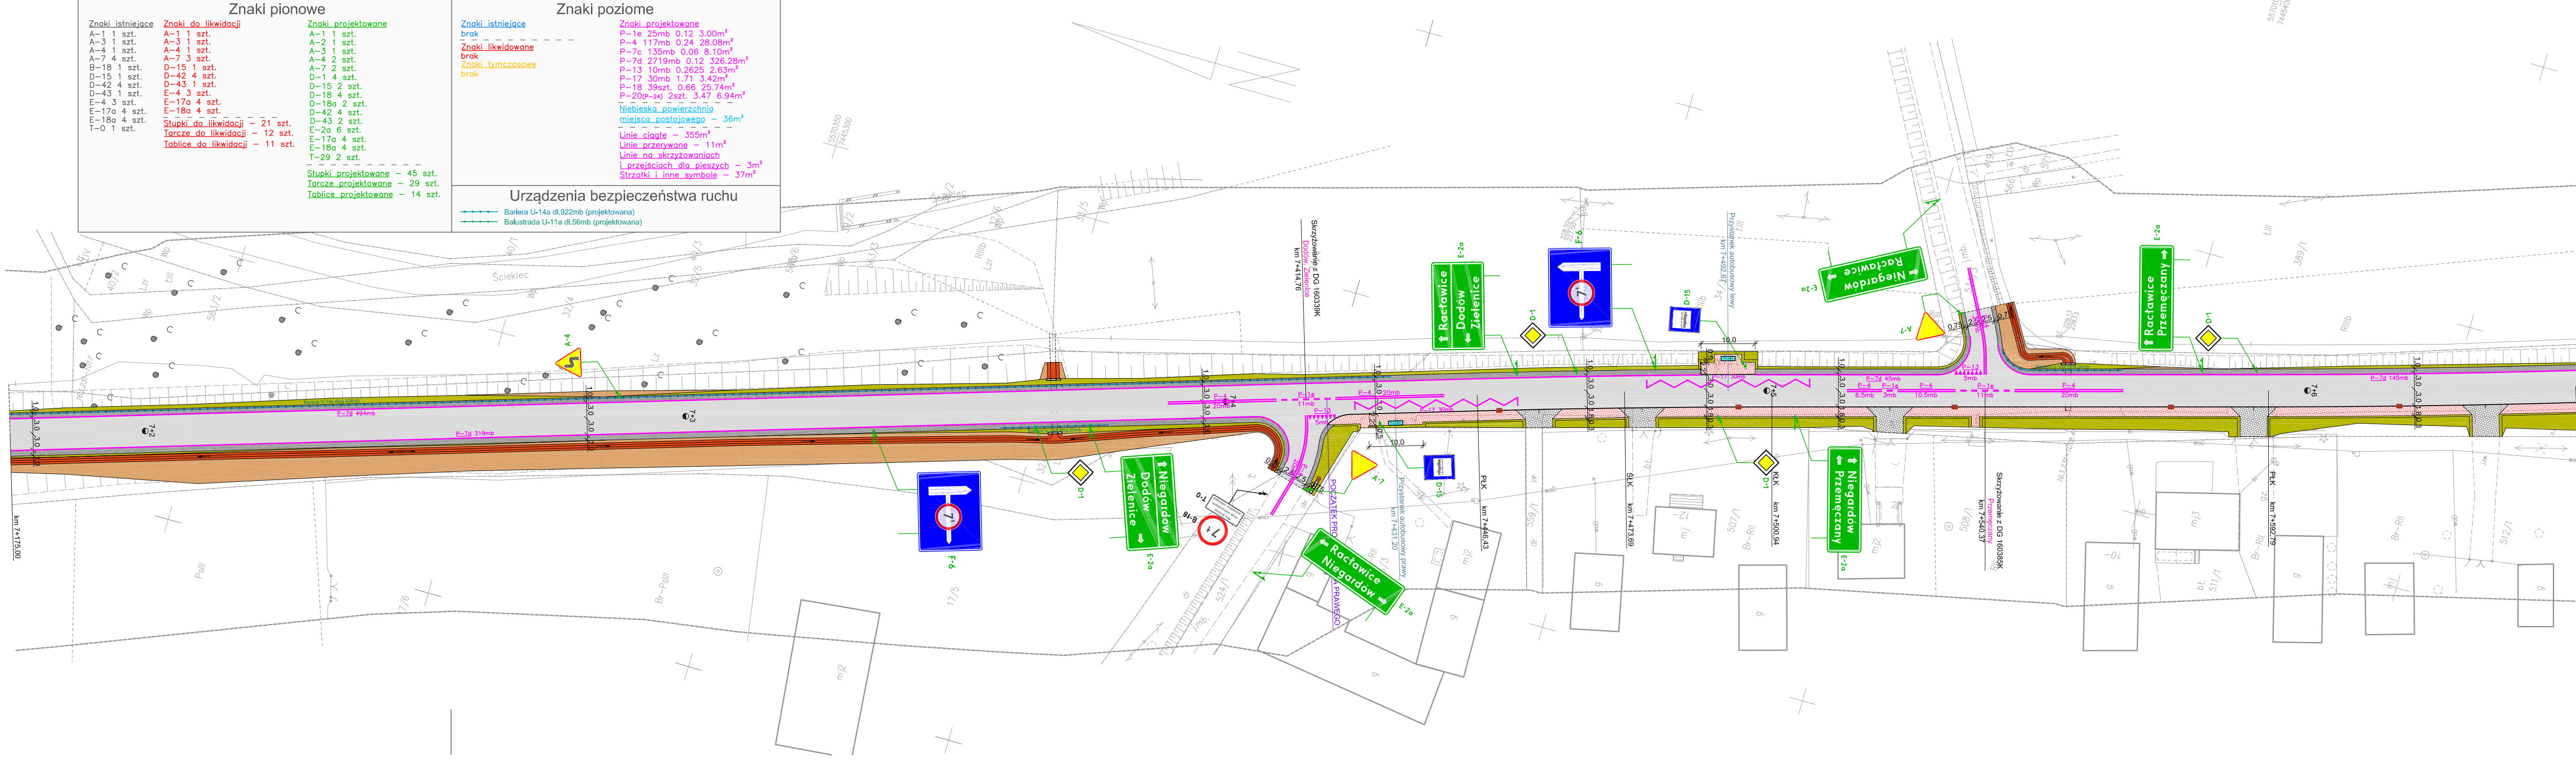
km 7+175,00
7+2
7+3
7+4
7+5
7+6
P–7d 494mb
P–7d 319mb
A-4
F-6
D-1
E-2a
B-18
T-0
A-7
D-15
Ractawice
Dodów
Zielenice
Niegardów
Przemęczany
Skrzyżowanie z DG 160339K
Dodów, Zielenice
km 7+414,76
POCZĄTEK PRO... PRAWEGO
Przystanek autobusowy prawy
km 7+431,20
PŁK km 7+446,43
SŁK km 7+473,69
Przystanek autobusowy lewy
km 7+492,81
KŁK km 7+500,94
Skrzyżowanie z DG 160385K
Przemęczany
km 7+540,37
PŁK km 7+592,79
P–4 20mb
P–1e 11mb
P–13 5mb
P–17 30mb
P–7d 45mb
P–4 6.5mb
P–1e 3mb
P–4 10.5mb
P–7d 145mb
10,0
Ścieklec

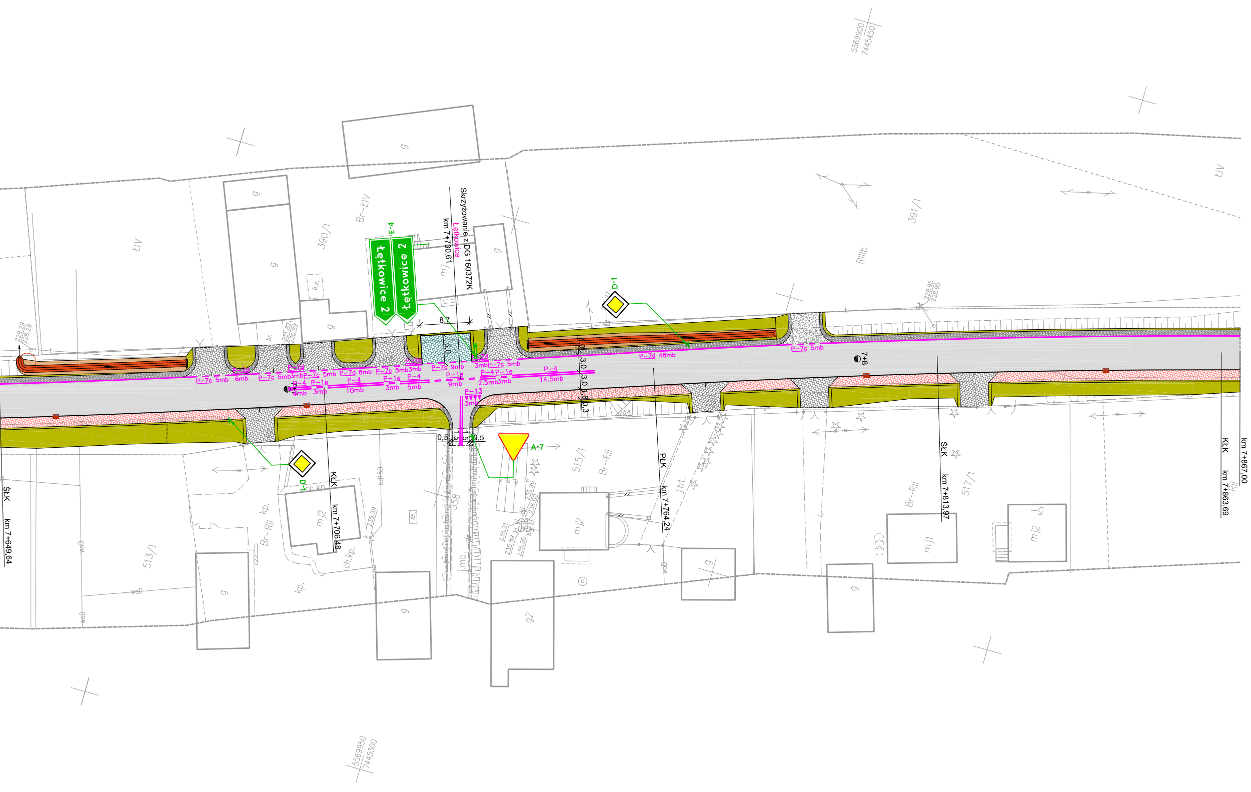
Łętkowice 2
Łętkowice 2
E-4
D-1
D-1
A-7
Skrzyżowanie z DG 160372K
Łętkowice
km 7+730,61
km 7+649,64
ŚŁK
km 7+706,48
KŁK
km 7+764,24
PŁK
km 7+813,97
ŚŁK
km 7+863,69
KŁK
km 7+867,00
7+8
P-7c 5mb
6mb
P-7c 5mb
P-7d 8mb
P-7c 5mb
P-7d 48mb
P-7c 5mb
P-4 10mb
P-1e
P-4 14,5mb
P-13
8,7
6,0
0,5
0,5
390/1
391/1
513/1
515/1
517/1
ŁIV
Br-ŁIV
RIIIb
Br-RII
5569900
7445450
5569950
7445300
229,29
228,29
229,95
228,95

LEGENDA STANU PROJEKTOWANEGO

⬜	JEZDNIA DROGI, ZJAZD: PUBLICZNY - beton asfaltowy
🟥	CHODNIK - kostka brukowa betonowa grub.8cm
▨	ZJAZD INDYWIDUALNY - kostka brukowa betonowa grub.8cm
▨	ZJAZD INDYWIDUALNY - kruszywo łamane
▨	POBOCZE ULEPSZONE - kruszywo łamane
🟧	WYKOP
🟩	NASYP
🟥	UMOCNIENIE SKARP ROWU PREFABRYKATAMI BETONOWYMI AŻUROWYMI 60x40x8cm
—●—	rów kryty z rur PP ø400mm studnie rewizyjne z kręgów betonowych ø1000mm
⊢===⊣	przepust pod zjazdem z rur PP ø400mm z murkami czołowymi
✕ 4	DRZEWA DO WYCINKI

Jednostka projektowa:

KADRO
PRACOWNIA PROJEKTOWA DROGOWNICTWA
39-300 Mielec, ul. Kard. Wyszyńskiego 6B/7
tel. (0-17) 717-33-29 fax (017) 717-35-29
kom. 0-693 456 353 E-mail:kadro@onet.pl
REGON 690205526 NIP 817-101-05-70

Inwestor:

Zarząd Powiatu Proszowickiego
ul.3-go Maja 72
32-100 Proszowice

Przedsięwzięcie budowlane:

DOKUMENTACJA TECHNICZNA
PRZEBUDOWA DROGI POWIATOWEJ NR 1 235K klasy "Z" - zbiorczej
Racławice - Wrocimowice - Radziemice - Skrzeszowice
km 3+013,20÷3+607,00 , km 4+354,75÷5+940,00 , km 6+453,00÷8+555,00
w m. Wrocimowice, Kaczowice, Przemęczanki, Przemęczany, Radziemice
km 11+332,00÷14+866,65 , km 15+472,24÷18+438,67
w m. Kąty, Muniaczkowice, Niegardów, Gnatowice

Działki inwestycyjne
Jednostka ewidencyjna: 121406_2 Gmina Radziemice
obr. 0003 Kaczowice - działki nr ewid.: 68/1, 204/1, 204/5, 204/11, 204/14, 204/15, 204/16, 204/17, 205/1, 217
obr. 0010 Przemęczanki - działki nr ewid.: 107/2, 190/2, 191/2, 230/2, 231/1, 231/2, 235/2, 236/2, 237/2, 238/2, 239/2, 240/2, 243/2, 244/2, 260/2, 261/2, 264/2, 264/3, 266/2, 267/2, 326/2, 327/2, 328/2, 329/2, 330/2, 331/2, 332/2, 333/2, 358, 360, 362/1, 362/3, 362/5, 363/2, 374/2, 379/2
obr. 0011 Przemęczany - działki nr ewid.: 32/2, 389/1, 523/1, 524/1, 534/3
obr. 0012 Radziemice - działki nr ewid.: 376/3, 376/4, 402/1
obr. 0015 Wrocimowice - działki nr ewid.: 36/1, 37/4, 45/1, 227/1, 366/4, 367/3, 367/4, 372/3, 374, 388/2, 388/11, 400/2

Faza opracowania: Projekt Wykonawczy

Część: Rysunkowa

Funkcja	Tytuł, Imię, nazwisko	Nr uprawn., specjalność	Data	Podpis
Projektant	mgr inż. Zbigniew Kaczkowski	drogowa D - 295/94	29-02-2024	
Sprawdzający	mgr inż. Agnieszka Kaczkowska	drogowa PDK/0068/PWOD/17	29-02-2024	

Skala: 1 : 500

Tytuł rysunku:
Projekt Stałej Organizacji Ruchu
Oznakowanie projektowane nr 5
km 7+175,00÷7+867,00

Nr rysunku: 3.5