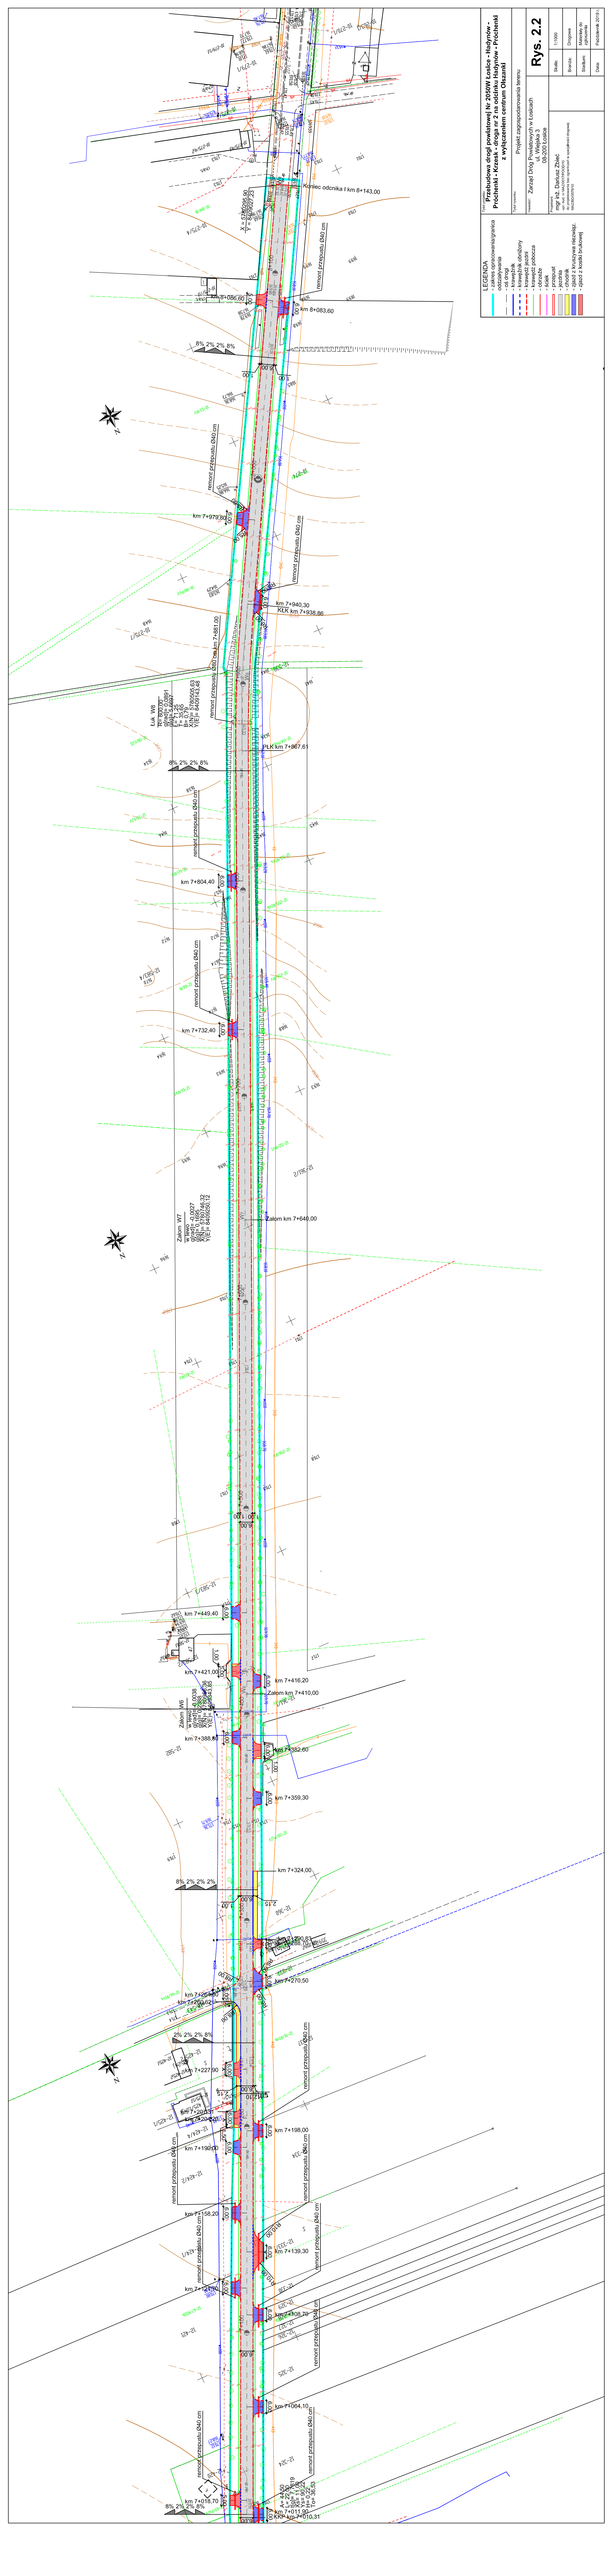
Przebudowa dróg powiatowej Nr 2050W Łodzic - Helizanów - Prochenki - Krzesk - droga nr 2 na odcinku Helizanów - Prochenki z wykonaniem ciągu pieszo - rowerowego
Zarząd Dróg Powiatowych w Kutnie ul. Włocławska 3 99-300 Kutno
Rys. 2.2
Skala: 1:1000
Data: Kwiecień 2019 r.
LEGENDA
- oś drogi
- krawędź jezdni
- krawędź ciągu pieszo-rowerowego
- krawędź pobocza
- rowy
- przepust
- jezdnia
- chodnik
- ciąg pieszo-rowerowy
- zjazd z kostki brukowej
km 8+143,00
km 8+086,60
km 8+083,60
km 7+979,30
km 7+940,30
km 7+938,86
km 7+881,00
km 7+867,61
km 7+804,40
km 7+732,40
km 7+640,00
km 7+449,40
km 7+421,00
km 7+416,20
km 7+410,00
km 7+388,80
km 7+382,60
km 7+359,30
km 7+324,00
km 7+270,50
km 7+227,90
km 7+200,00
km 7+198,00
km 7+192,00
km 7+158,20
km 7+139,30
km 7+108,78
km 7+004,10
km 7+010,70
km 7+011,80
km 7+010,31