


Przekrój normalny


km 5+960.00 ÷ km 6+297.69
km 6+354.19 ÷ km 6+480.92
km 6+640.00 ÷ km 6+938.66
km 7+010.31 ÷ km 7+207.31
km 7+260.62 ÷ km 7+290.83
km 7+324.00 ÷ km 8+143.00
km 8+512.00 ÷ km 10+260.91
km 10+356.92 ÷ km 12+122.00

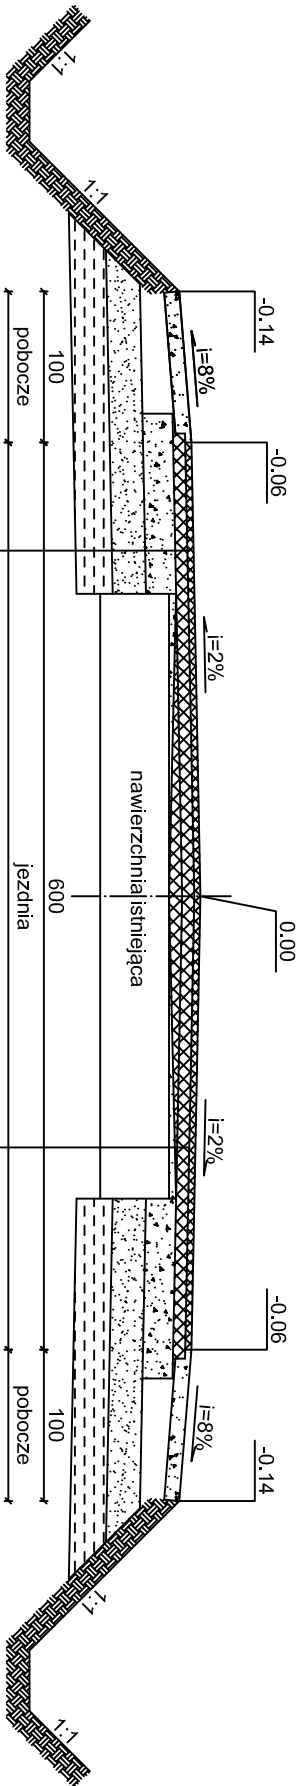

4 cm	warstwa ścierna - AC 11 S 50/70	4 cm	warstwa ścierna - AC 11 S 50/70
8 cm	warstwa wiążąca - AC 16 W 50/70	8 cm	warstwa wiążąca - AC 16 W 50/70
20 cm	podbudowa zasadnicza - krusz. niezwiąz. 0/31.5 mm C90/3	~ cm	warstwa wyrównawcza - AC 16 W 50/70
22 cm	warstwa mrozoodporna - mieszanka niezwiązana CBR≥25%, k≥8m/dobę	~ cm	warstwa wyrównawcza - krusz. niezwiąz. 0/31.5 mm C90/3
24 cm	ulepszone podłoże - CBGM 0/22.4 mm (klasa C0.4/0.5)	UWAGA: wyrównanie starej nawierzchni (w zależności od tabeli konstrukcji): AC 16 W 50/70 lub kruszywo niezwiązane 0/31.5 mm C 90/3	


Przekrój normalny

km 6+319.69 ÷ km 6+332.18

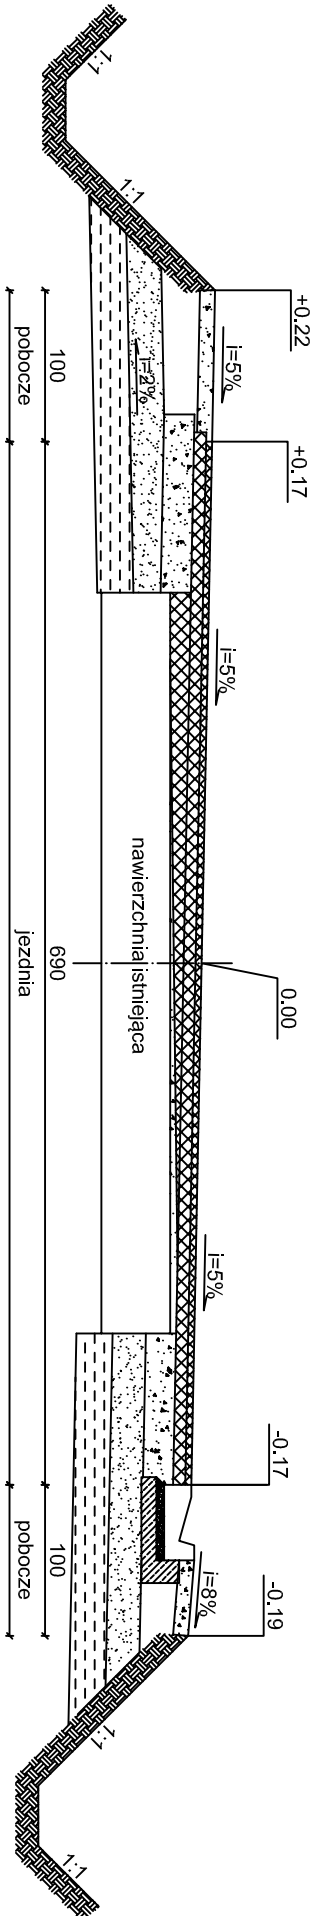





Przekrój normalny

km 6+480.92 ÷ km 6+515.34
km 7+207.31 ÷ km 7+260.62

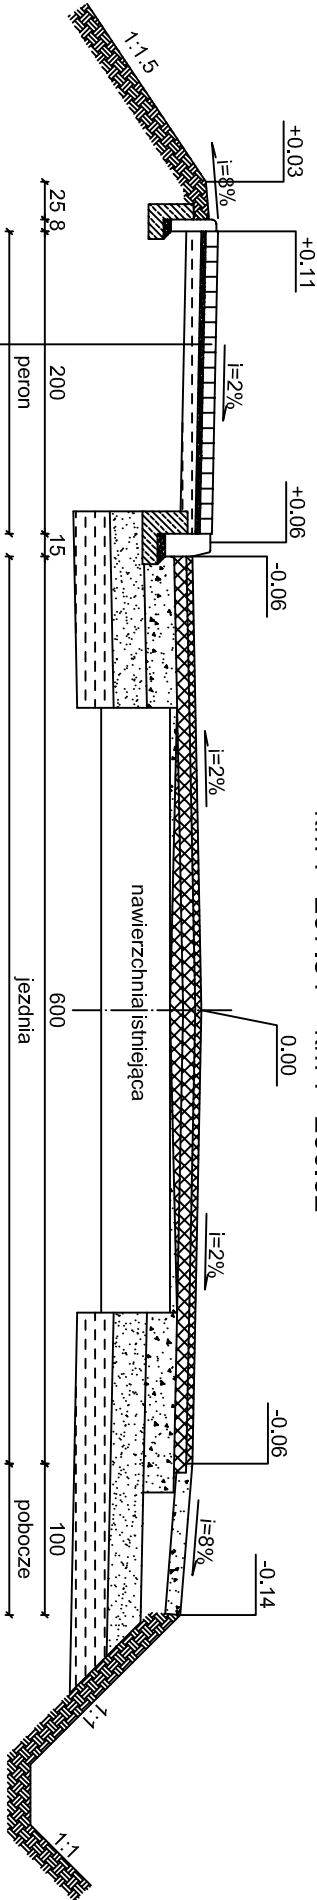

8 cm	betonowa kostka brukowa
3 cm	podsyпка cementowo-piaskowa 1:4
10 cm	podbudowa zasadnicza - CBGM 0/22.4 mm (klasa C9/4)

Tytuł projektu: Przebudowa drogi powiatowej Nr 2050W Łosice - Hadynów - Próchenki - Krzesk - droga nr 2 na odcinku Hadynów - Próchenki z wyłączeniem centrum Olszanki			
Tytuł rysunku: Przekroje normalne			
Inwestor: Zarząd Dróg Powiatowych w Łosicach ul. Wiejska 3 08-200 Łosice		Rys. 3.1	
Projektant: mgr inż. Dariusz Zbić upr. bud. nr MAZ0017POOD/10 do projektowania bez ograniczeń w specjalności drogowej MAZBD0576/10		Skala: 1:50	
		Branża: Drogowa	
		Stadium: zgłoszenia	
		Data: Grudzień 2018 r.	

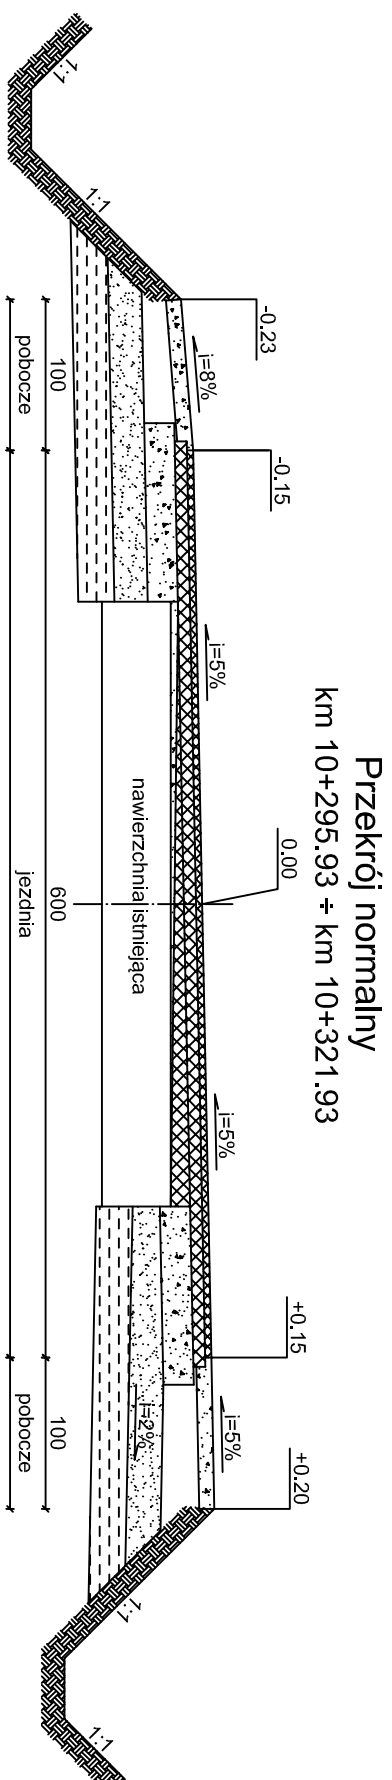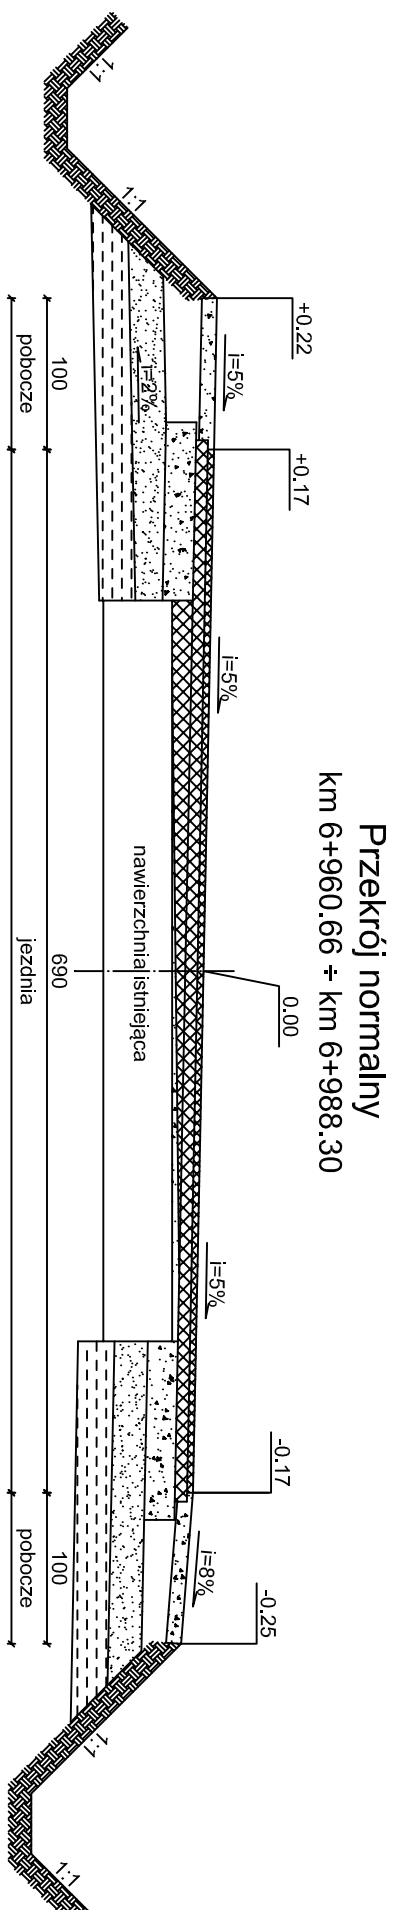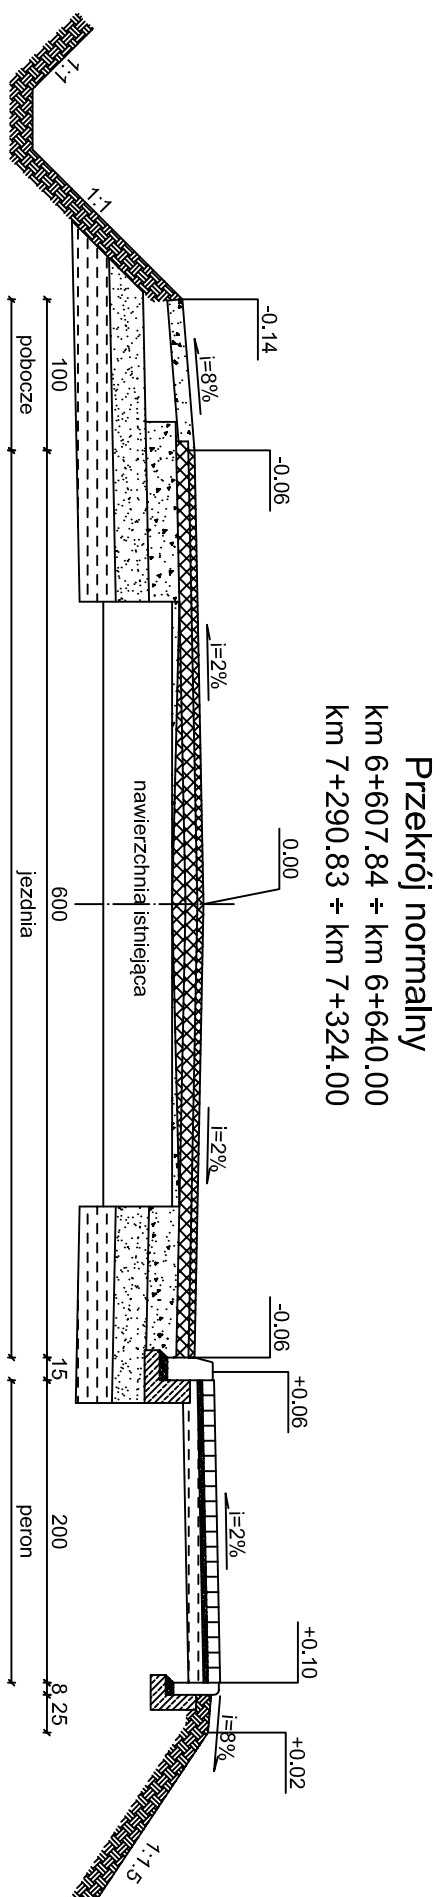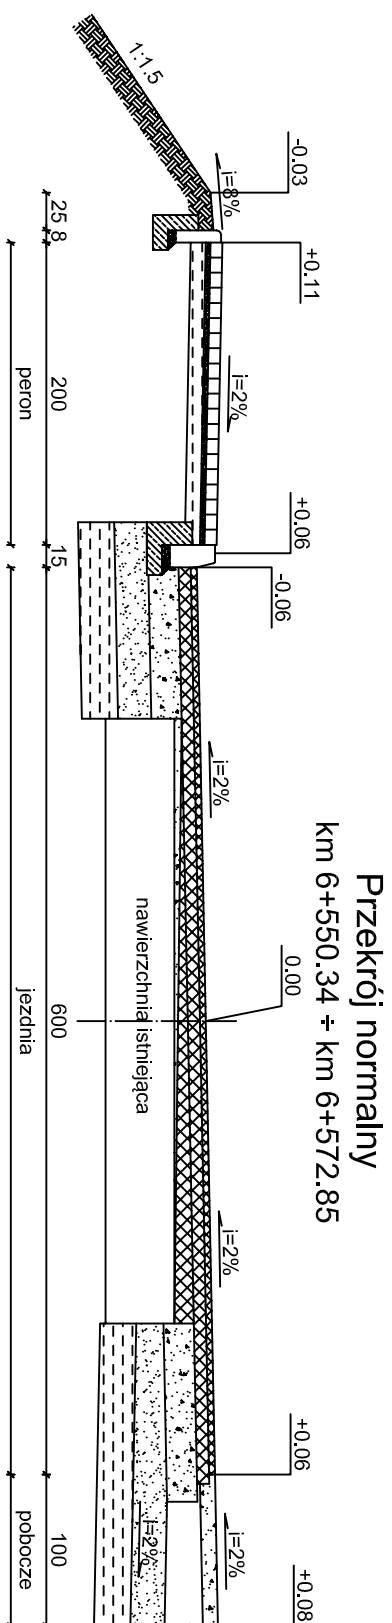

Tytuł projektu: Przebudowa drogi powiatowej Nr 2050W Łosice - Hadynów - Próchenki - Krzesk - droga nr 2 na odcinku Hadynów - Próchenki z wyłączeniem centrum Olszanki	
Typu i rysunku: Przekroje normalne	
Inwestor: Zarząd Dróg Powiatowych w Łosicach ul. Wiejska 3 08-200 Łosice	
Projektant: mjr inż. Dariusz Zbięć upr. bud. nr MAZ/0017/P.OOD/10 dz. projektowania bez ograniczeń w specjalności drogowej MAZ/BD/0576/10	
Rys. 3.2	
Skala:	1:50
Branża:	Drogowa
Stadium:	Materiały do złożenia
Data:	Gрудzeń 2018 r.