



MIEJSCOWY PLAN ZAGOSPODAROWANIA PRZESTRZENNEGO GMINY WIERZBICA W CELU USTALENIA PRZEZNACZENIA TERENU DLA SELEKTYWNEJ ZBIÓRKI ODPADÓW KOMUNALNYCH W OBRĘBIE BUSÓWNO - KOLONIA

Układ współrzędnych: PUWG 2000 strefa 8 (EPSG:2179)
Plan miejscowy wykonano na kopii mapy zasadniczej w postaci wektorowej w skali 1:1000, pochodzącej z państwowego zasobu geodezyjnego i kartograficznego Starostwa Powiatowego w Chełmie
Data wykonania kopii: 17.02.2022 r.

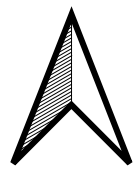


Załącznik Nr 1
do Uchwały Nr
Rady Gminy Wierzbica
z dnia
obręb: Busówno -Kolonia


Skala 1:1000
1cm - 10m

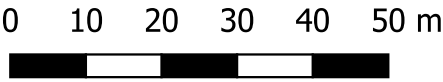

- granica opracowania planu miejscowego
- linie rozgraniczające tereny o różnym przeznaczeniu lub różnych zasadach zagospodarowania
- linia zabudowy nieprzekraczalna
- elementy wymiarowania rysunku
- teren infrastruktury technicznej
- teren łąk i pastwisk
- teren wód powierzchniowych śródlądowych
- teren drogi publicznej zbiorczej
- pas technologiczny napowietrznej linii elektroenergetycznej SN 15 kV
- oś napowietrznej linii elektroenergetycznej SN 15 kV
- korytarz ekologiczny
- obszar występowania zbiornika GZWP Nr 407 (Chełm-Zamość)
- udokumentowane złożę węgla kamiennego "Lublin" WK 17592
- stanowisko archeologiczne Nr 96 obszar AZP 77-88
- zielen izolacyjna (oznaczenie orientacyjne)

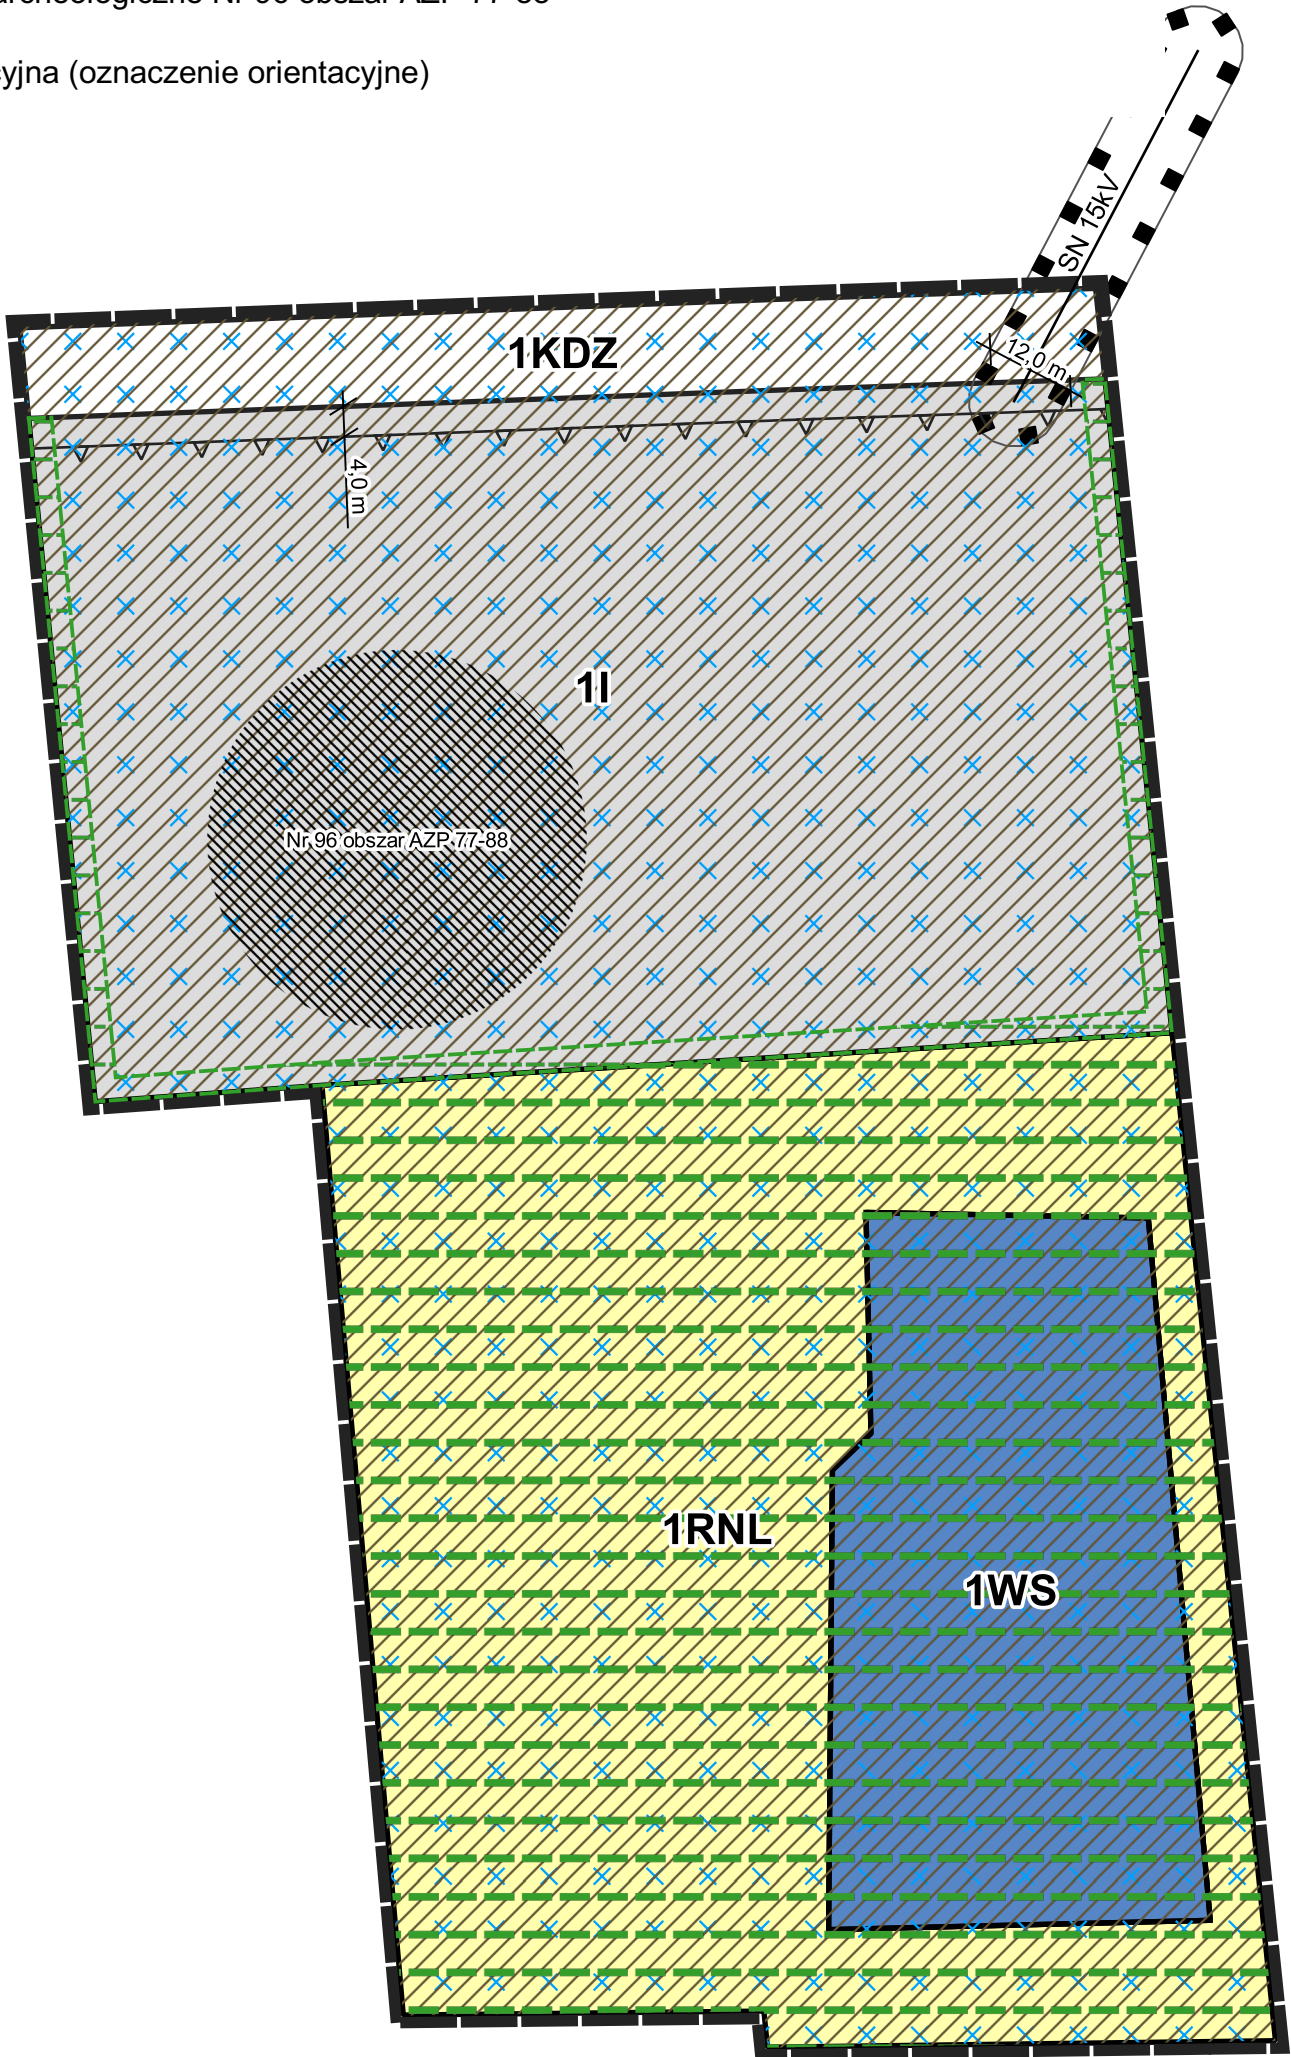

WYRYS ZE STUDIUM UWARUNKOWAŃ I KIERUNKÓW ZAGOSPODAROWANIA PRZESTRZENNEGO GMINY WIERZBICA PRZYJĘTEGO UCHWAŁĄ NR III - 17/02 RADA GMINY WIERZBICA Z DNIA 30 GRUDNIA 2001 ROKU Z PÓŹNIEJSZYMI ZMIANAMI SKALA 1:10000

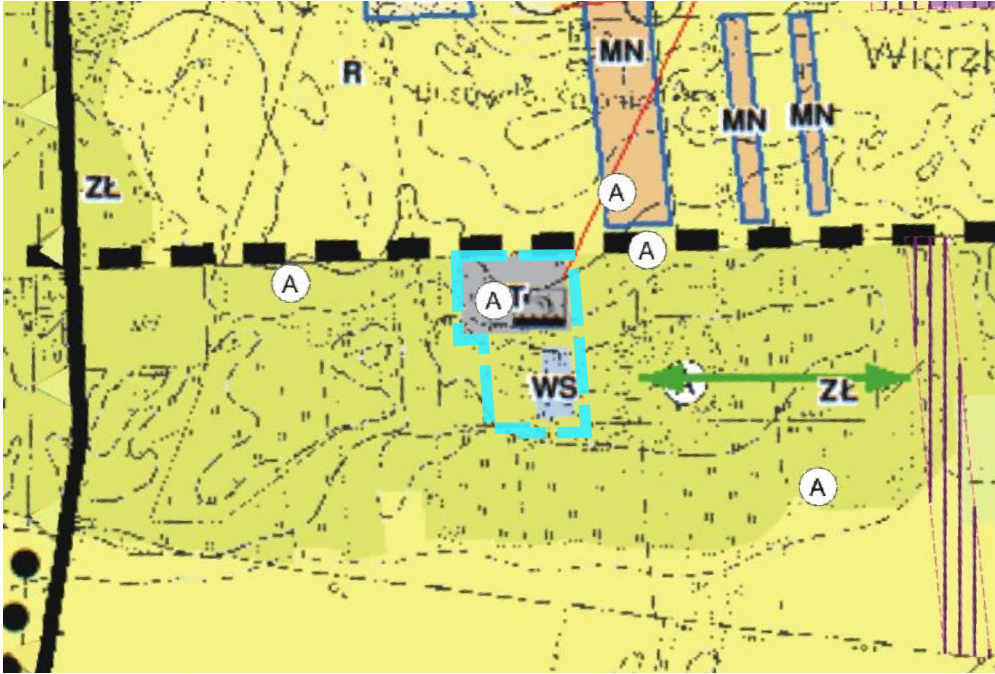

granica obszaru objętego miejscowym planem

OZNACZENIA WYSTĘPUJĄCE NA WYRYSIE

IT	tereny infrastruktury technicznej
ZŁ	tereny łąkowe - tereny wyłączone spod zabudowy
WS	tereny wód powierzchniowych
— — —	projektowana obwodnica
—	linie elektroenergetyczne średniego napięcia
↔	korytarze ekologiczne, lokalne ciągi ekologiczne
MN	zabudowa mieszkaniowa jednorodzinna
A	stanowiska archeologiczne