



MIEJSCOWY PLAN ZAGOSPODAROWANIA PRZESTRZENNEGO DLA DZIAŁEK EWIDENCYJNYCH NR 475/11, 475/13, 475/16, 475/17, 475/18, 475/9, 511/2, 545/7, 601 WE WSI ŻELKÓW-KOLONIA W GMINIE SIEDLCE

Załącznik nr 1 do
UCHWAŁY NR
Rady Gminy Siedlce
z dnia r.

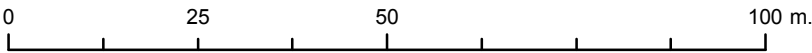

Skala 1:1000

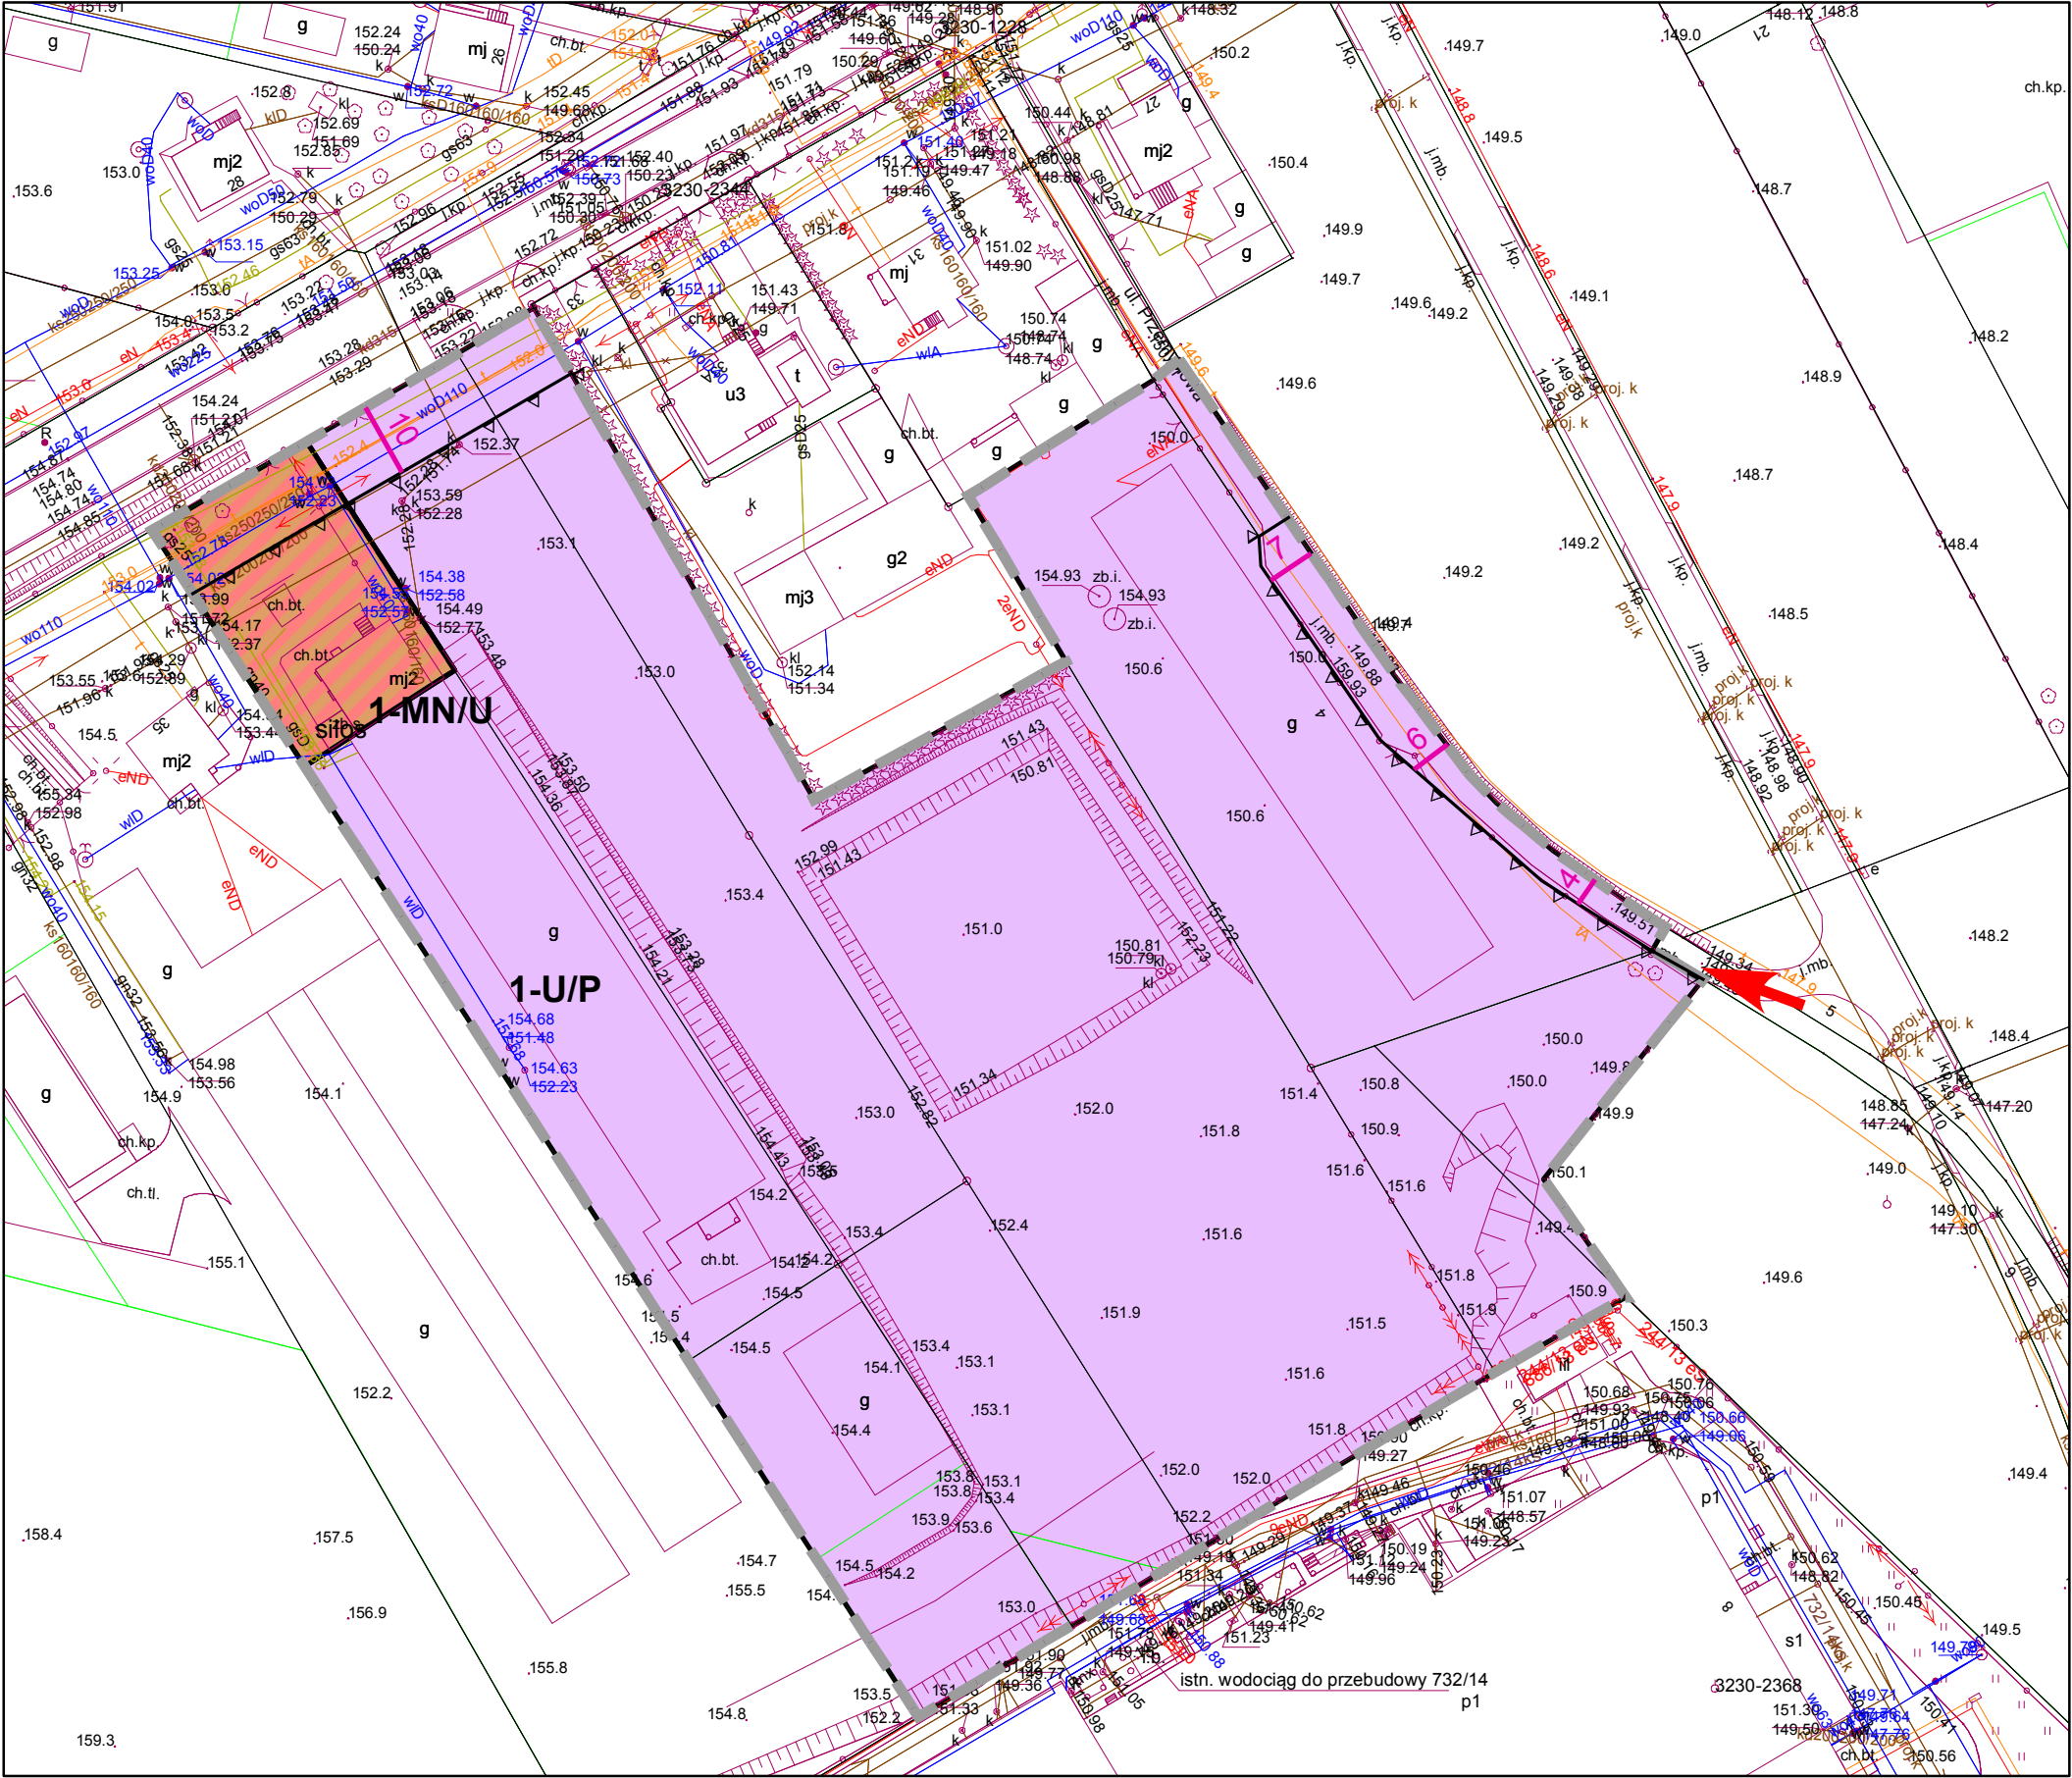

Legenda

— granica obszaru objętego planem

Przeznaczenie terenu

MN/U - teren istniejącej zabudowy mieszkaniowej jednorodzinnej i zabudowy usługowej

U/P - teren zabudowy usługowej, tereny obiektów produkcyjnych, składów i magazynów

— linie rozgraniczające tereny o różnym przeznaczeniu lub różnych zasadach zagospodarowania

— nieprzekraczalna linia zabudowy

— linia wymiarowa wraz z podanym wymiarem w m.


dostęp od strony ul. Przemysłowej

KIERUNKI ZMIAN W PRZEZNACZENIU TERENU

STRUKTURA FUNKCJONALNO-PRZESTRZENNĄ

- MU - Tereny rozwoju zabudowy mieszkaniowo-usługowej
- MM - Tereny rozwoju zabudowy zagrodowej wraz z mieszkaniowo-usługową jednorodziną
- MW - Tereny rozwoju zabudowy mieszkaniowej wielorodzinnej
- MZ - Teren projektowanego mieszkalnictwa socjalnego
- UT - Tereny rozwoju zabudowy związanej z turystyką i rekreacją indywidualną
- PU - Tereny rozwoju wielofunkcyjnej zabudowy produkcyjno-usługowej

Wyras ze studium uwarunkowań i kierunków zagospodarowania przestrzennego gminy Siedlce

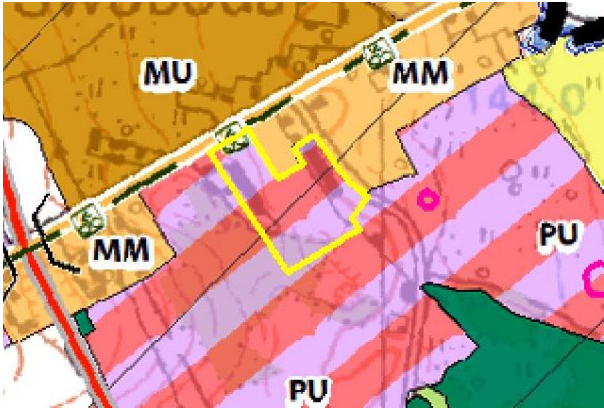

Fragment legendy do wyrasu ze studium uwarunkowań i kierunków zagospodarowania przestrzennego gminy Siedlce