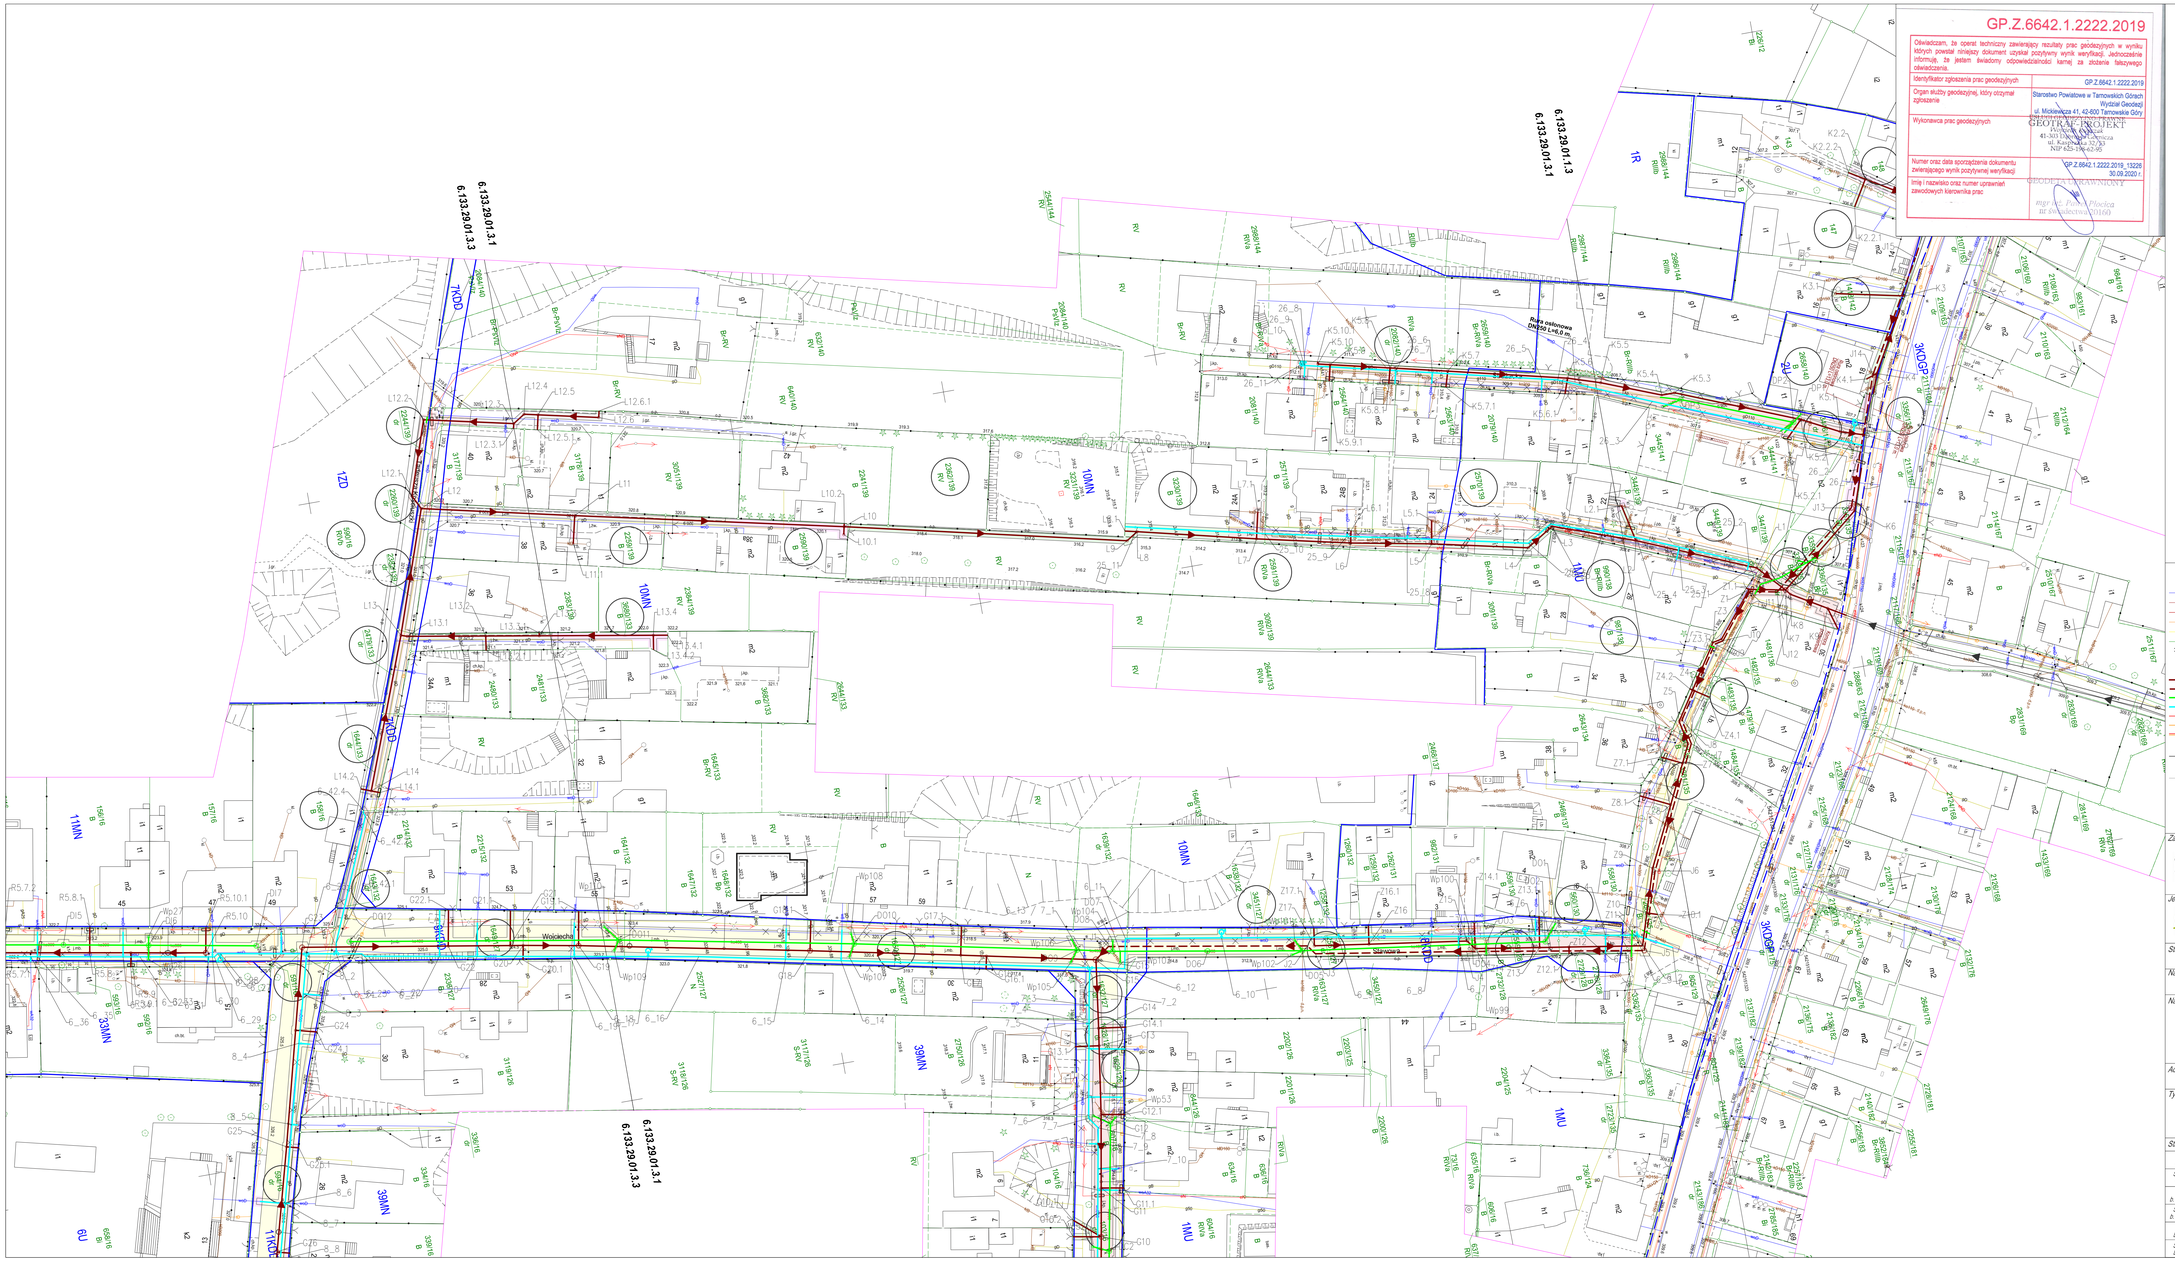
6.133.29.01.1.3
6.133.29.01.3.3
6.133.29.01.3.1
Rura osłonowa DN/OD 1.4/1.6 m.
Wodociąg
1R
1KDD
1KDD
1KDD