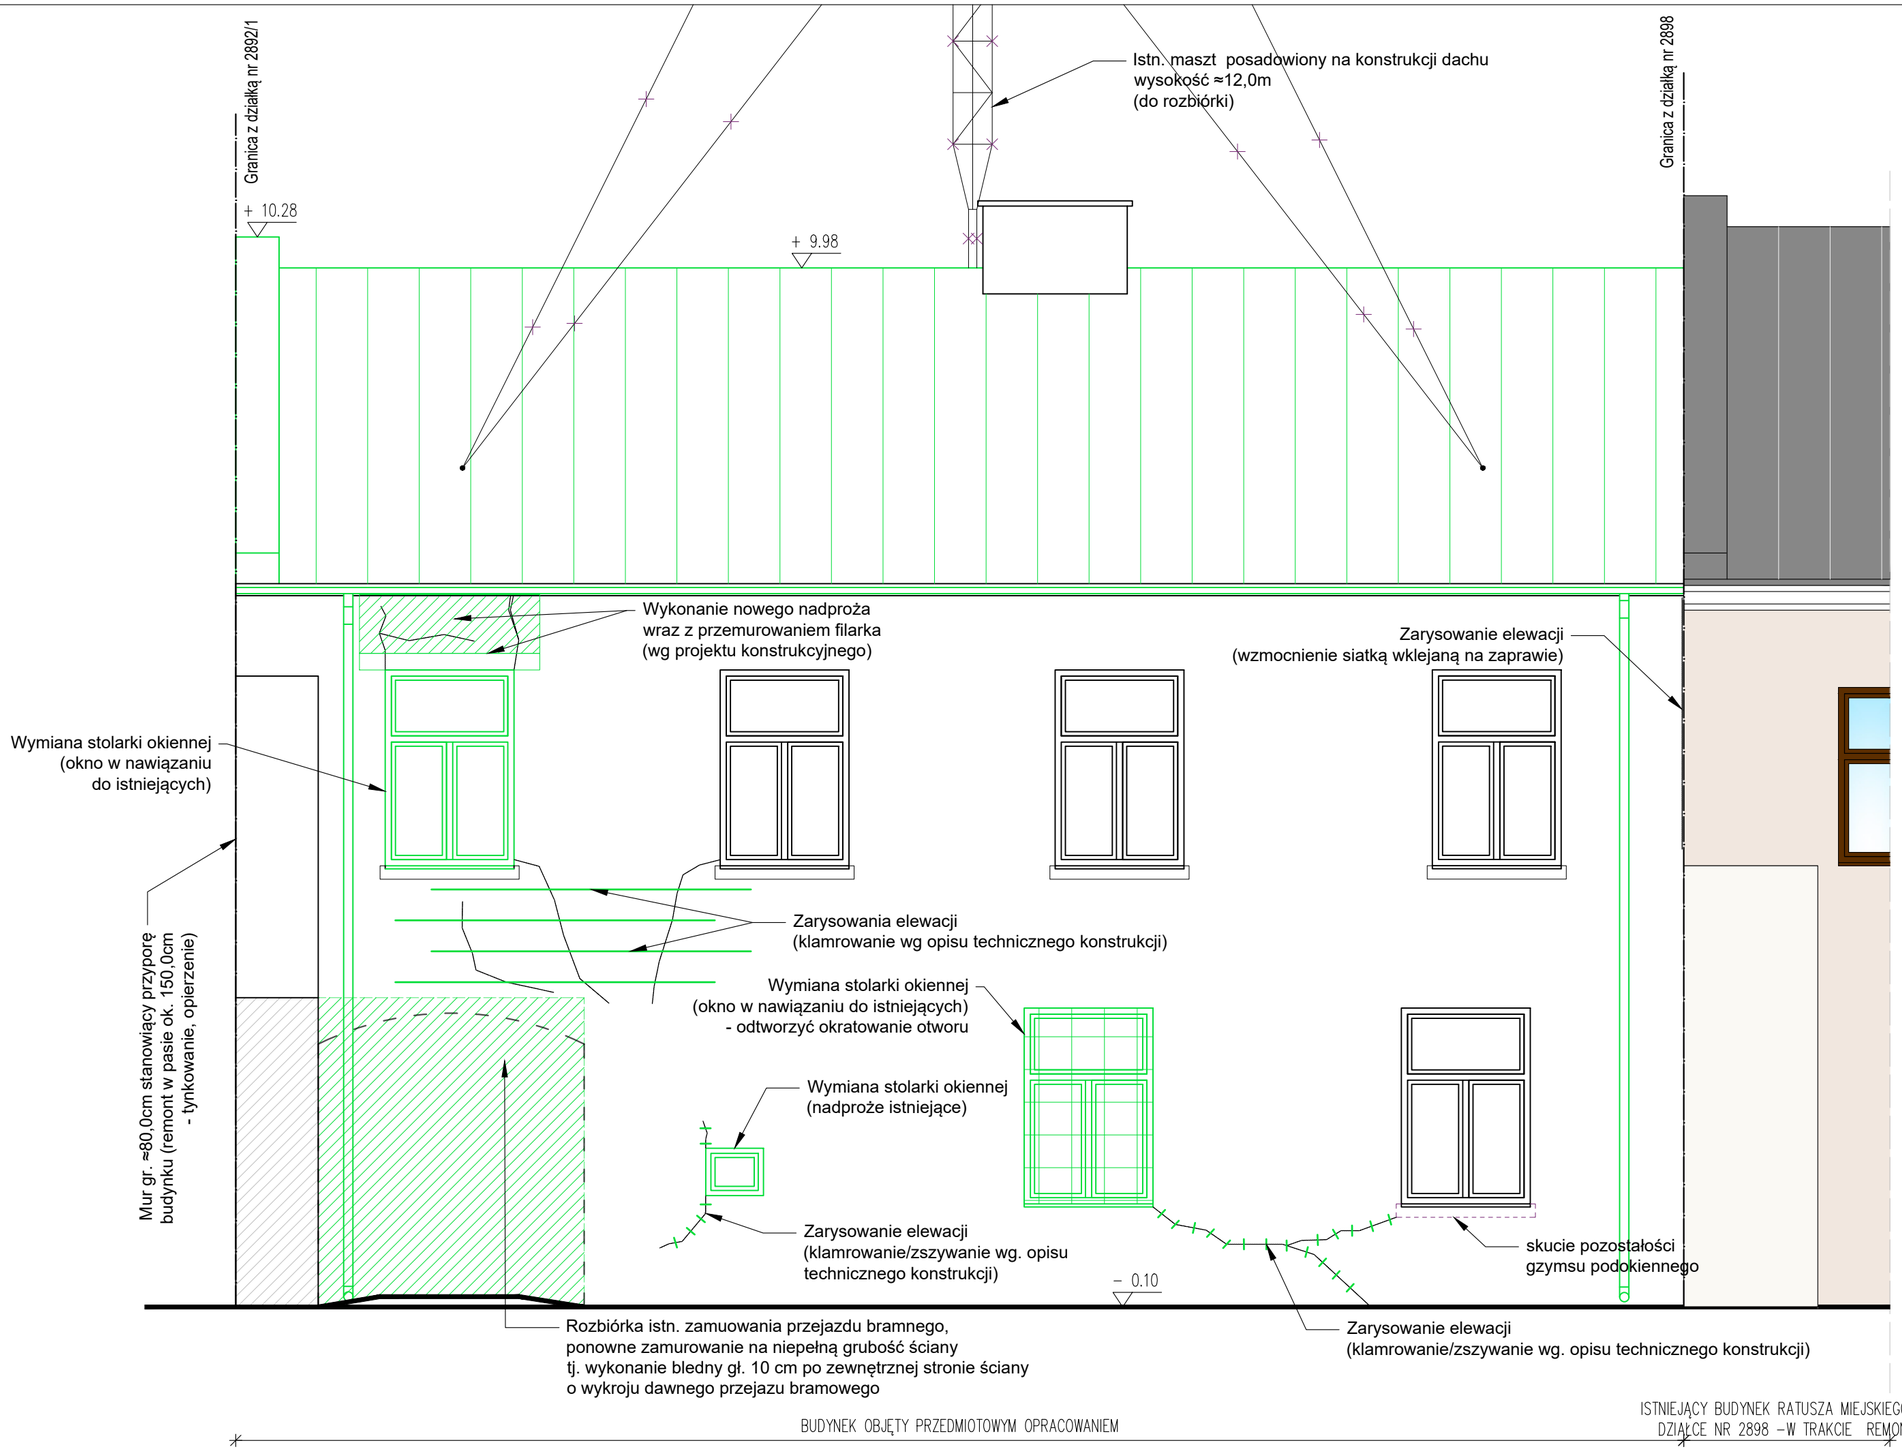


UWAGI:

1. Elementy objęte robotami budowlanymi oznaczono kolorem zielonym oraz odnosnikami opisowymi.
2. Poza robotami opisanymi na odnośnikach rysunku należy dodatkowo przeprowadzić nastepujące roboty budowlane:
   - skucie tynku do wysokości ok. +2,50 m p.p.t.
   - wykonanie obrzutki renowacyjnej wraz z tynkowaniem do poziomu posadowienia
   - wykonanie izolacji przeciwwilgociowej w pasie j.w. do poziomu +0,30 m p.p.t.
   - naprawy miejscowe tynku wraz ze szpachlowaniem i gruntowaniem na pozostałej części elewacji
   - remont komina (tynkowanie, opierzenie)
   - wymiana pokrycia dachowego wraz z systemem odwodnienia,
   - malowanie i obróbki blacharskie wg rys. kolorystyki

   Szczegółowy wykaz robót remontowych wg opisu do projektu technicznego.
3. Wszystkie wymiary należy sprawdzić w naturze.
4. Rysunek należy rozpatrywać łącznie z pozostałą częścią przedmiotowego opracowania projektowego.
5. Wszelkie wątpliwości i niezgodności należy wyjaśnić z projektantem obiektu.

Jednostka projektowa:
PRACOWNIA PROJEKTOWA M&J
mgr inż. arch. Jarosław Kawiński
27-400 Ostrowiec Świetokrzyski, ul. Iłżecka 22
tel. (41) 263-06-47, NIP: 661-160-68-70

Temat:
Przebudowa budynku Miejsko-Gminnej Biblioteki Publicznej w Solcu nad Wisłą

Adres budowy:
dz. nr ewid. 2893/2 (obr. 0001)
ul. Plac Bolesława Śmiałego 1, 27-320 Solec nad Wisłą

Branża:	Faza projektu:	Data:	Skala:
Architektura	PAB	marzec 2024r	1:50

Tytuł rysunku: ELEWACJA ZACHODNIA - WYKAZ ROBÓT
Nr rysunku: A-03

Projektował: mgr inż. arch. Jarosław Kawiński	Nr uprawnień: SW 1/2003	Podpis:
Sprawdził: mgr inż. arch. Zbigniew Doktór	Nr uprawnień: 227/KL/72	Podpis:
Opracował: mgr inż. Kamil Zacharewicz	Nr uprawnień: -	Podpis:

Wszelkie prawa zastrzeżone! Kopiowanie i powielanie bez zgody autora zabronione!