


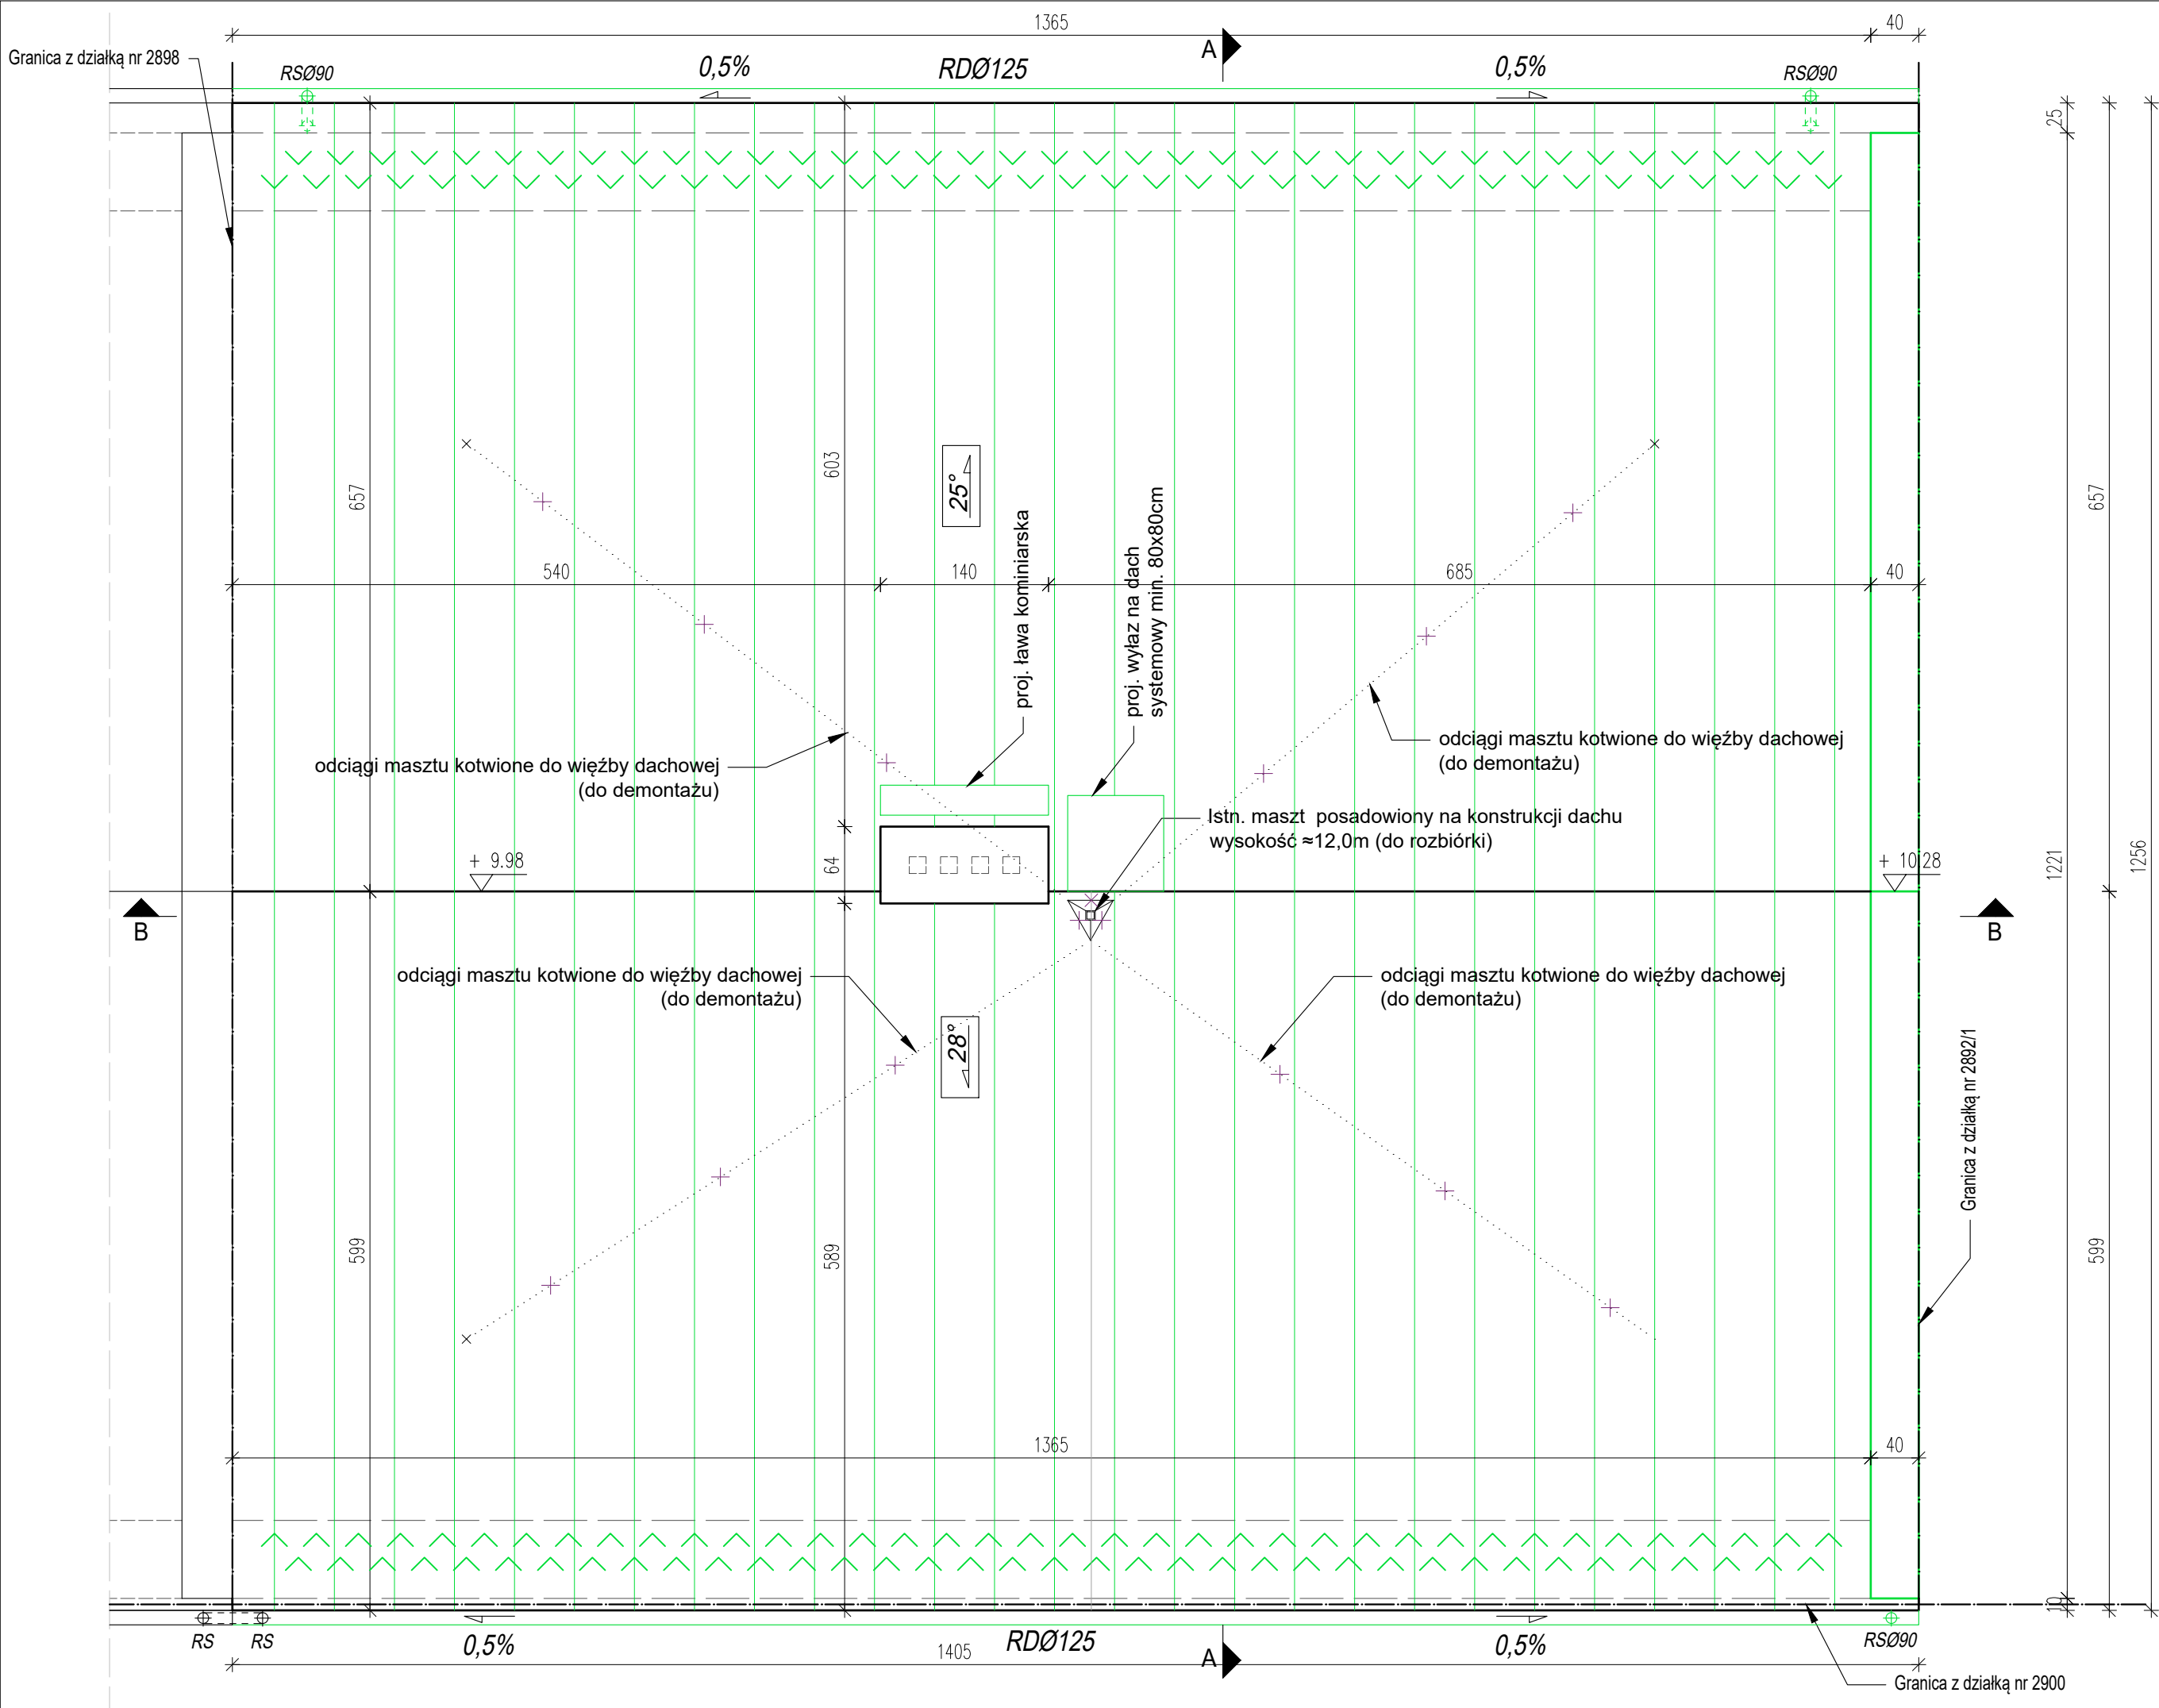

UWAGI:

1. Elementy objęte robotami budowlanymi oznaczono kolorem **zielonym** oraz odnosnikami opisowymi.
2. Pokrycie dachu projektowane z blachy na rąbek stojący. Powierzchnia dachu $\approx 192,00\text{m}^2$.
3. Odwodnienie dachu za pomocą rynien z blachy stalowej powlekanej. Odprowadzenie wód bez zmian tj. z połąci wschodniej do istniejącej sieci kanalizacji deszczowej, natomiast z połąci zachodniej na nieutwardzony teren działki Inwestora.
4. Na dachu należy zamontować tzw. łapacze śniegowe chroniące przed możliwością osuwania się i spadania śniegu.
5. Wszystkie wymiary należy sprawdzić w naturze.
6. Rysunek należy rozpatrywać łącznie z pozostałą częścią przedmiotowego opracowania projektowego.
7. Wszelkie wątpliwości i niezgodności należy wyjaśnić z projektantem obiektu.

Jednostka projektowa:		PRACOWNIA PROJEKTOWA M&J	
		mgr inż. arch. Jarosław Kawiński	
		27-400 Ostrowiec Świętokrzyski, ul. Iłżecka 22	
		tel. (41) 263-06-47, NIP: 661-160-68-70	
Temat:			
Przebudowa budynku Miejsko-Gminnej Biblioteki Publicznej w Solcu nad Wisłą			
Adres budowy:			
dz. nr ewid. 2893/2 (obr. 0001)			
ul. Plac Bolesława Śmiałego 1, 27-320 Solec nad Wisłą			
Branda:	Faza projektu:	Data:	Skala:
Architektura	PAB	marzec 2024r	1:50
Tytuł rysunku:			Nr rysunku:
RZUT DACHU			A-08
Projektował:	Nr uprawnień:		Podpis:
mgr inż. arch. Jarosław Kawiński	SW 1/2003		
Sprawił:	Nr uprawnień:		Podpis:
mgr inż. arch. Zbigniew Doktor	227/KL/72		
Opracował:	Nr uprawnień:		Podpis:
mgr inż. Kamil Zacharewicz	-		
Wszelkie prawa zastrzeżone! Kopiowanie i powielanie bez zgody autora zabronione!			