


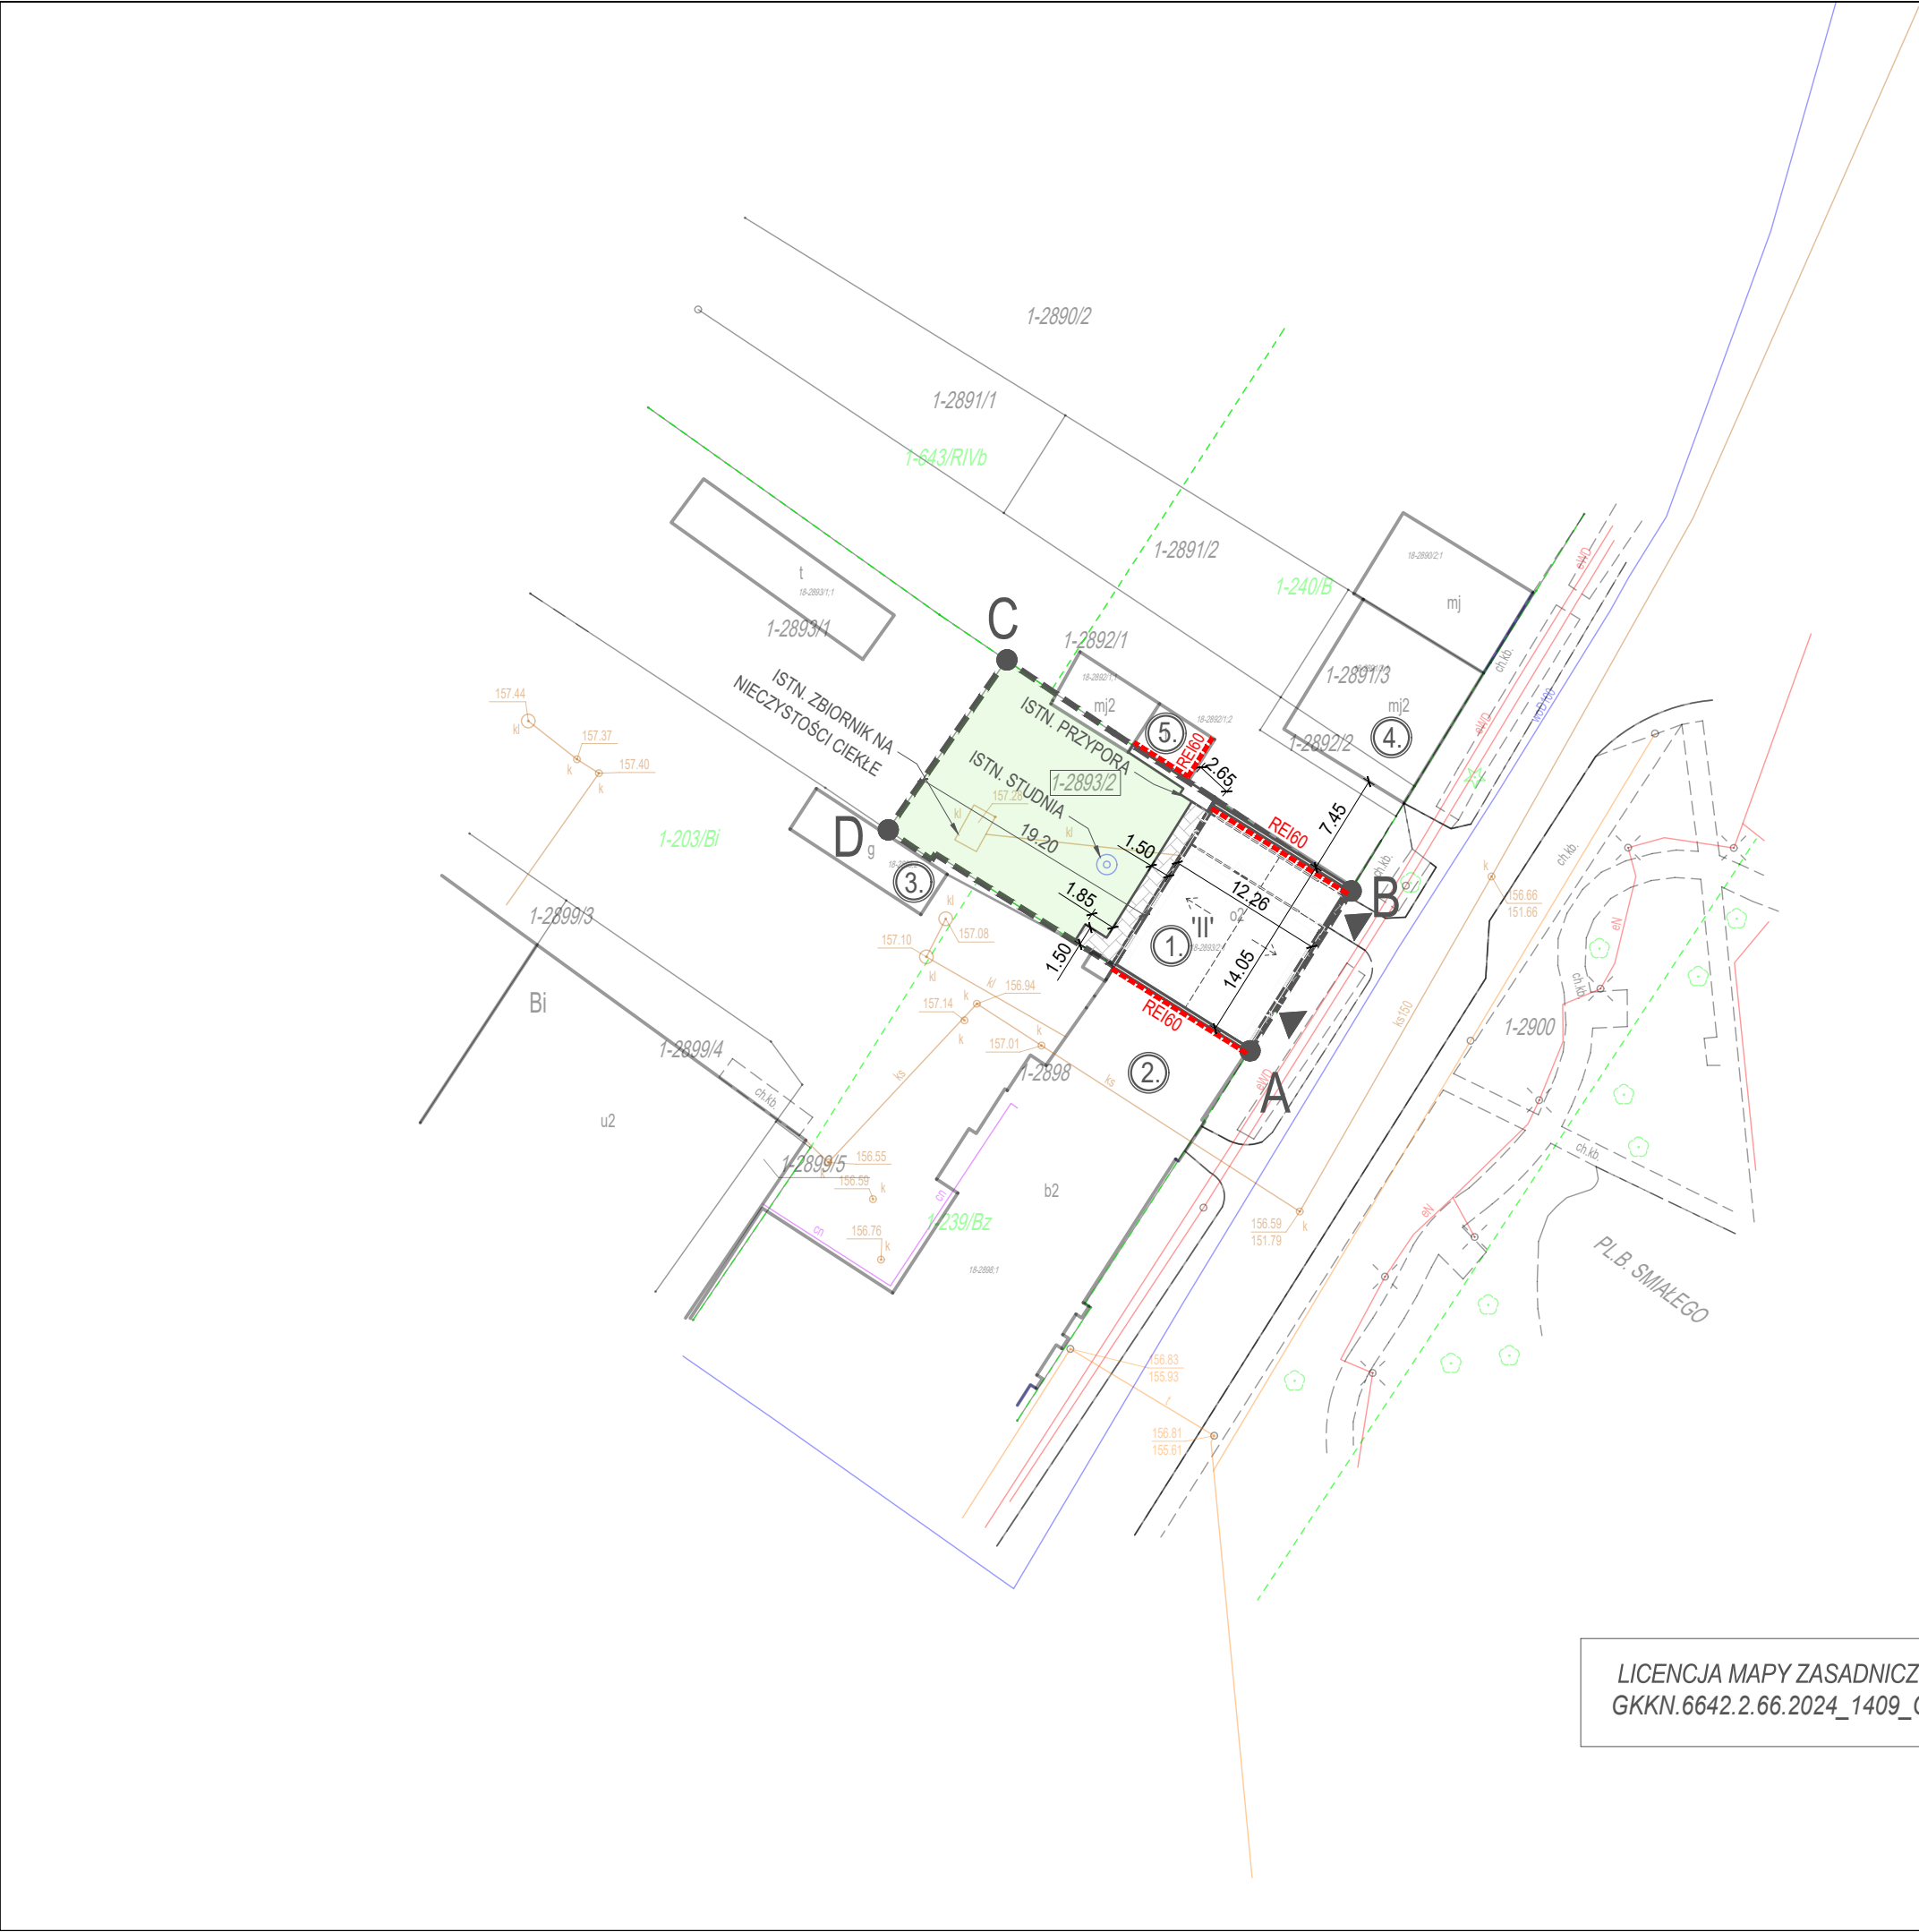

LEGENDA:

- A-D

PRZYJĘTE GRANICE TERENU INWESTYCJI
- 1

ISTN. BUDYNEK OŚWIATY OBJĘTY PRZEBUDOWĄ (MIEJSKO-GMINNA BIBLIOTEKA PUBLICZNA); ZL III, NISKI, ŚCIANY I DACH NRO
- 2

ISTN. BUDYNEK RATUSZA MIEJSKIEGO NA DZIAŁCE NR 2898; ZL III, NISKI, ŚCIANY I DACH NRO
- 3

ISTN. BUDYNEK GOSPODARCZY NA DZIAŁCE NR 2898; PM Q<1000MJ/m², NISKI, ŚCIANY I DACH NRO
- 4

ISTN. BUDYNEK MIESZKALNY NA DZIAŁKACH NR 2891/3, 2892/2; ZL IV, NISKI, ŚCIANY I DACH NRO
- 5

ISTN. BUDYNEK GOSPODARCZY NA DZIAŁCE NR 2892/1; PM Q<1000MJ/m², NISKI, ŚCIANY I DACH NRO
- OZNACZENIE GŁÓWNYCH WEJŚĆ DO BUDYNKU
- PROJ. POWIERZCHNIE UTWARDZONE - DOJŚCIE/OPASKA - KOSTKA BRUKOWA
- ISTNIEJĄCA POWIERZCHNIA BIOLOGICZNIE CZYNNNA URZĄDZONA - TRAWA

TEREN OBJĘTY OPRACOWANIEM (A-D)			500,00m2	100,00%
Lp.	NAZWA OBIEKTU	POWIERZCHNIA [m2]	POWIERZCHNIA [m2]	UDZIAŁ [%]
1.	POWIERZCHNIA ZABUDOWY		178,50	35,70
	Istn. budynek oświaty	168,00		
	Fragment istn. budynku położonego na dz. nr 2892/1	4,80		
	Istn. przypora wraz murem ogrodzeniowym	5,70		
3.	POWIERZCHNIA UTWARDZONA		26,00	5,20
	Proj. dojsście/opaska	26,00		
4.	POWIERZCHNIA BIOLOGICZNIE CZYNNNA ISTN. ZIELEŃ		295,50	59,10
	Powierzchnia biologicznie czynna urządzona - trawa	295,50		
	RAZEM:		500,00	100,00

UWAGI:

- BUDYNEK POSIADA WSZELKIE NIEZBĘDNE PRZYŁĄCZA POZWALAJĄCE NA FUNKCJONOWANIE ZGODNIE Z JEGO PRZEZNACZENIEM - BEZ ZMIAN
- DOSTĘP DO ZACHODNIEJ CZĘŚCI TERENU INWESTYCJI POPRZEC DZIAŁKĘ NR 2898 (PRZEJAZDY BRAMNE BUDYNKU RATUSZA MIEJSKIEGO O WYMIARACH OK. (szer.) 2,60m x (wys.) 3,00m) - BEZ ZMIAN

Jednostka projektowa: PRACOWNIA PROJEKTOWA M&J mgr inż. arch. Jarosław Kawiński 27-400 Ostrowiec Świętokrzyski, ul. Iłżecka 22 tel. (41) 263-06-47, NIP: 661-160-68-70			
Temat: Przebudowa budynku Miejsko-Gminnej Biblioteki Publicznej w Solcu nad Wisłą			
Adres budowy: dz. nr ewid. 2893/2 (obr. 0001) ul. Plac Bolesława Śmiałego 1, 27-320 Solec nad Wisłą			
Branża: Zagospodarowanie	Faza projektu: PB	Data: marzec 2024r	Skala: 1:500
Tytuł rysunku: ZAGOSPODAROWANIE TERENU - PLAN SYTUACYJNY			Nr rysunku: Z-01
Projektował: mgr inż. arch. Jarosław Kawiński		Nr uprawnień: SW 1/2003	Podpis:
Sprawdził: mgr inż. arch. Zbigniew Doktor		Nr uprawnień: 227/KL/72	Podpis:
Opracował: mgr inż. Kamil Zacharewicz		Nr uprawnień: -	Podpis:
Wszelkie prawa zastrzeżone! Kopiowanie i powielanie bez zgody autora zabronione!			

LICENCJA MAPY ZASADNICZEJ:
GKKN.6642.2.66.2024_1409_CL2