


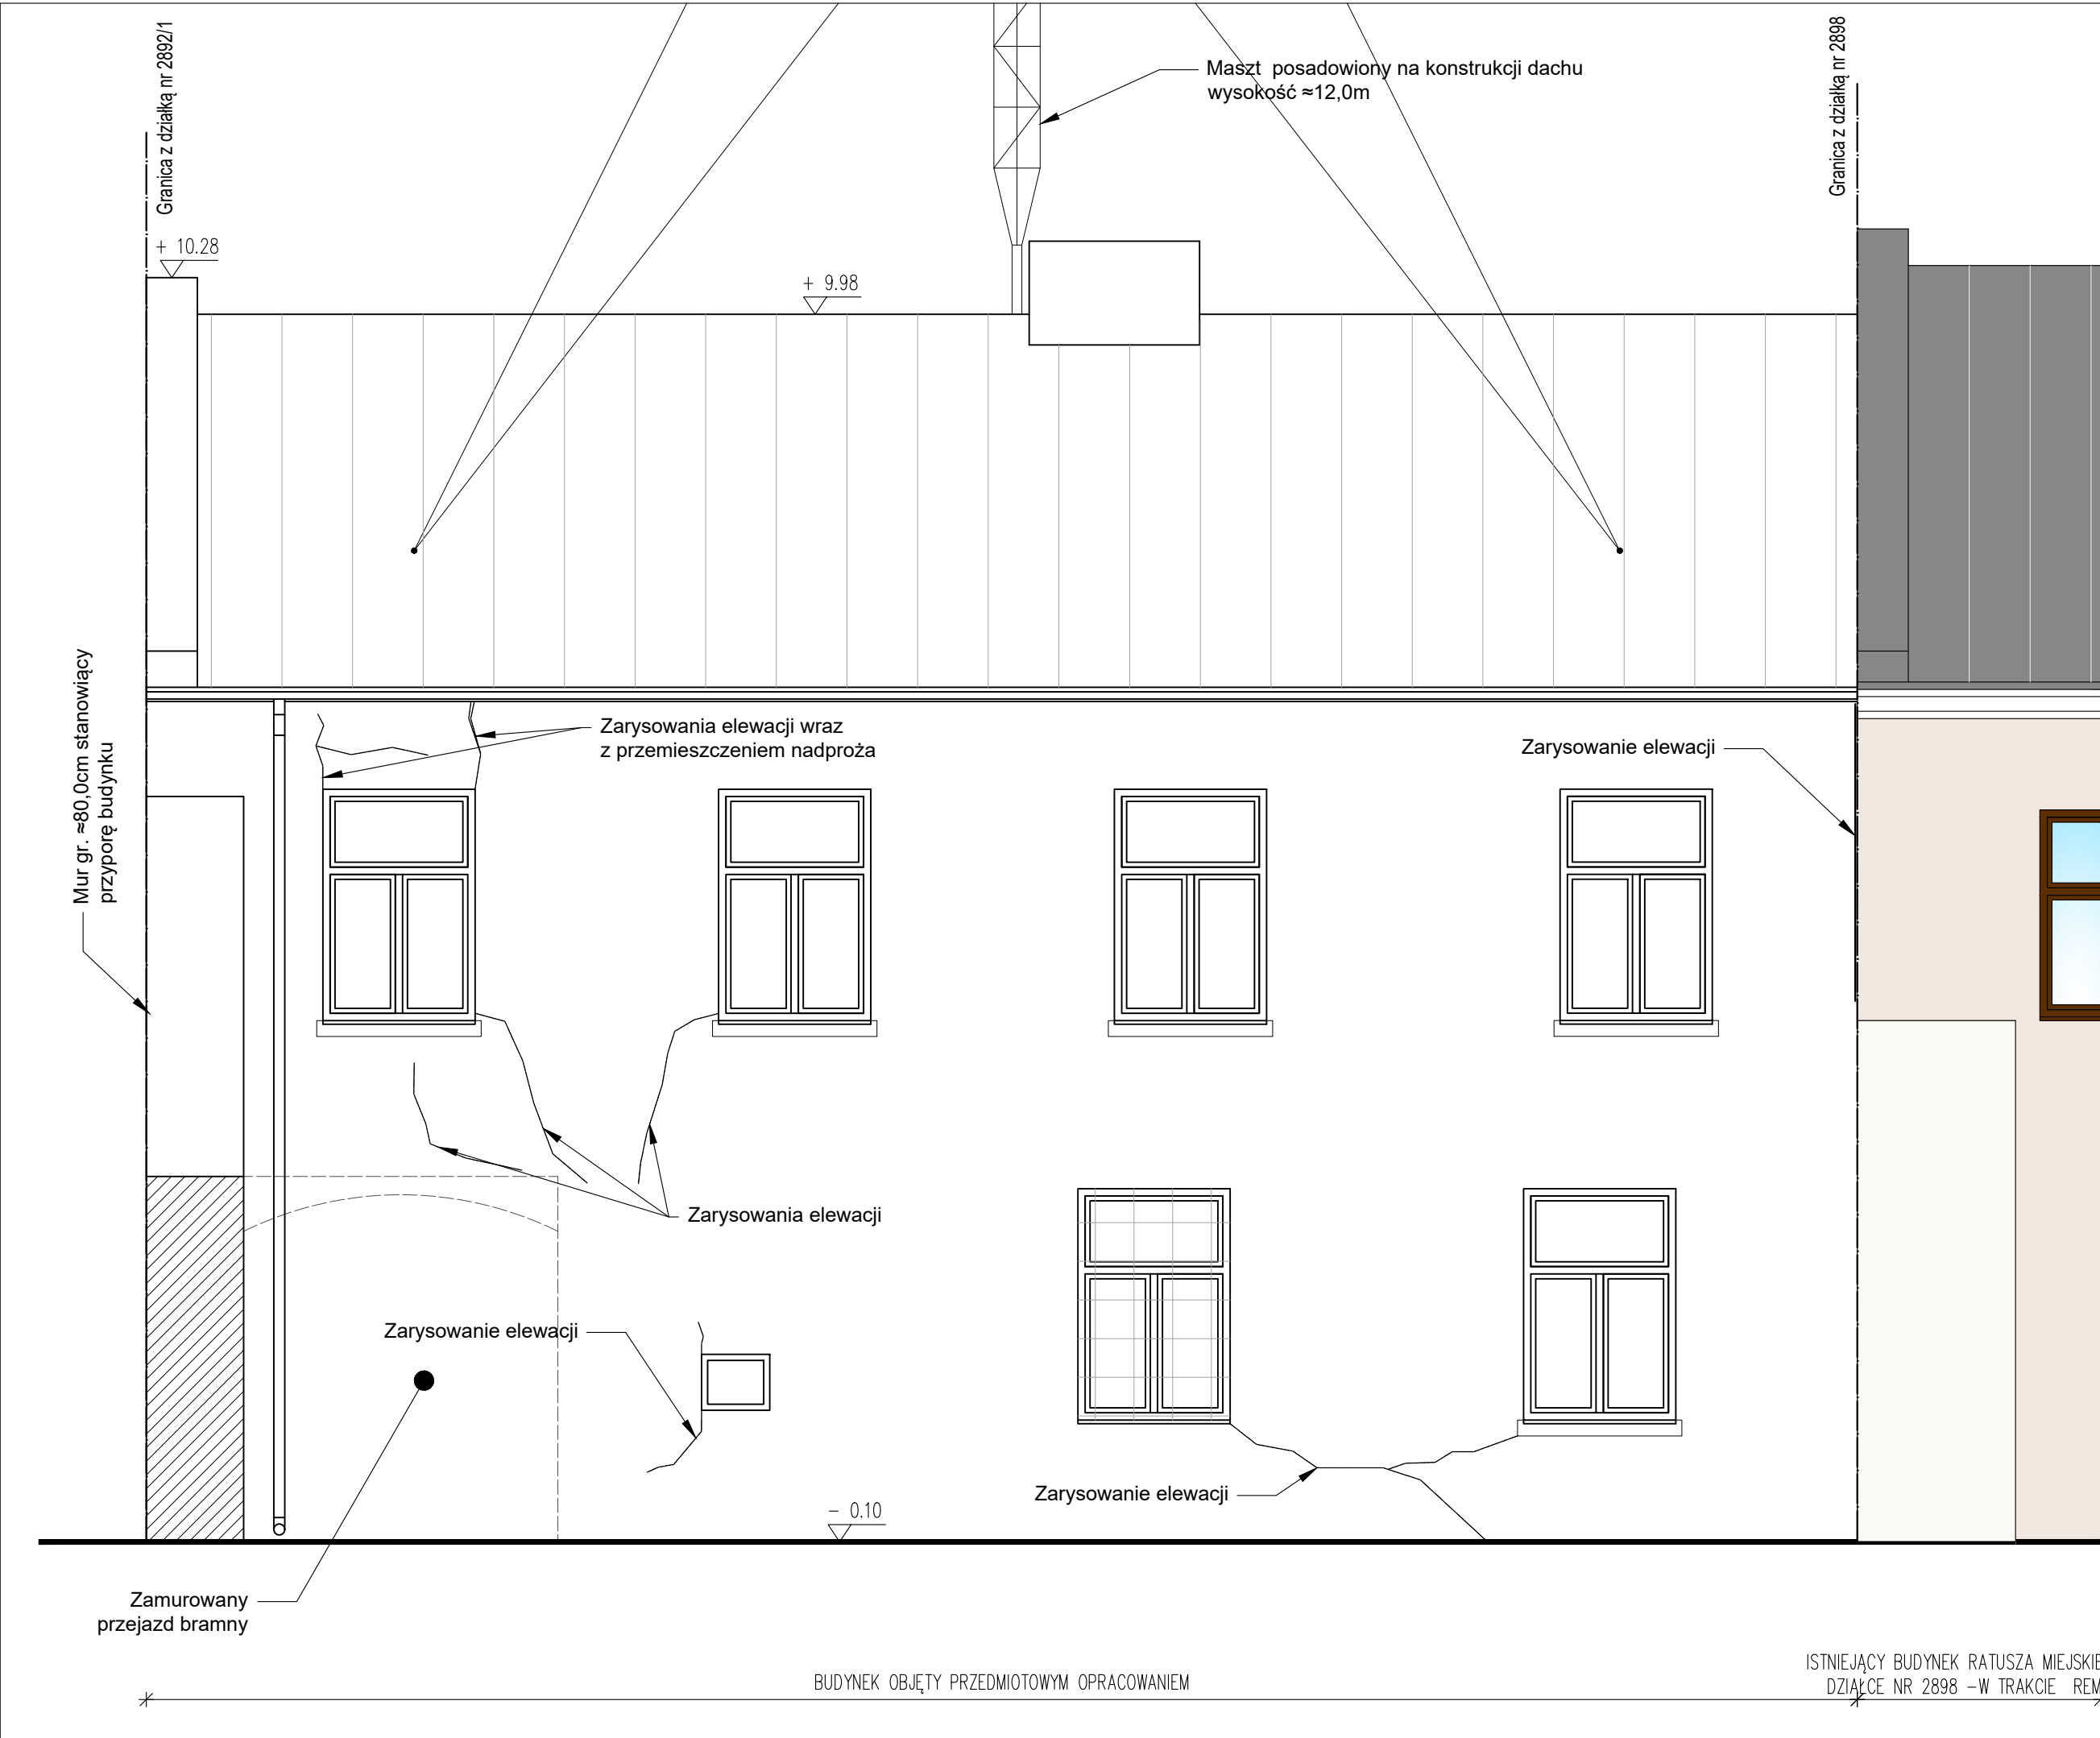

Jednostka projektowa:		PRACOWNIA PROJEKTOWA M&J mgr inż. arch. Jarosław Kawiński 27-400 Ostrowiec Świętokrzyski, ul. Iłżecka 22 tel. (41) 263-06-47, NIP: 661-160-68-70	
Temat:		Przebudowa budynku Miejsko-Gminnej Biblioteki Publicznej w Solcu nad Wisłą	
Adres budowy: dz. nr ewid. 2893/2 (obr. 0001) ul. Plac Bolesława Śmiałego 1, 27-320 Solec nad Wisłą			
Strona: Architektura	Faza projektu: Inwentaryzacja	Data: marzec 2024r	Skala: 1:50
Tytuł rysunku: ELEWACJA ZACHODNIA			Nr rysunku: I-02
Projektował: mgr inż. arch. Jarosław Kawiński		Nr uprawnień: SW 1/2003	Podpis:
Opracował: mgr inż. Kamil Zacharewicz		Nr uprawnień: -	Podpis:
Wszystkie prawa zastrzeżone! Kopiowanie i powielanie bez zgody autora zabronione!			