


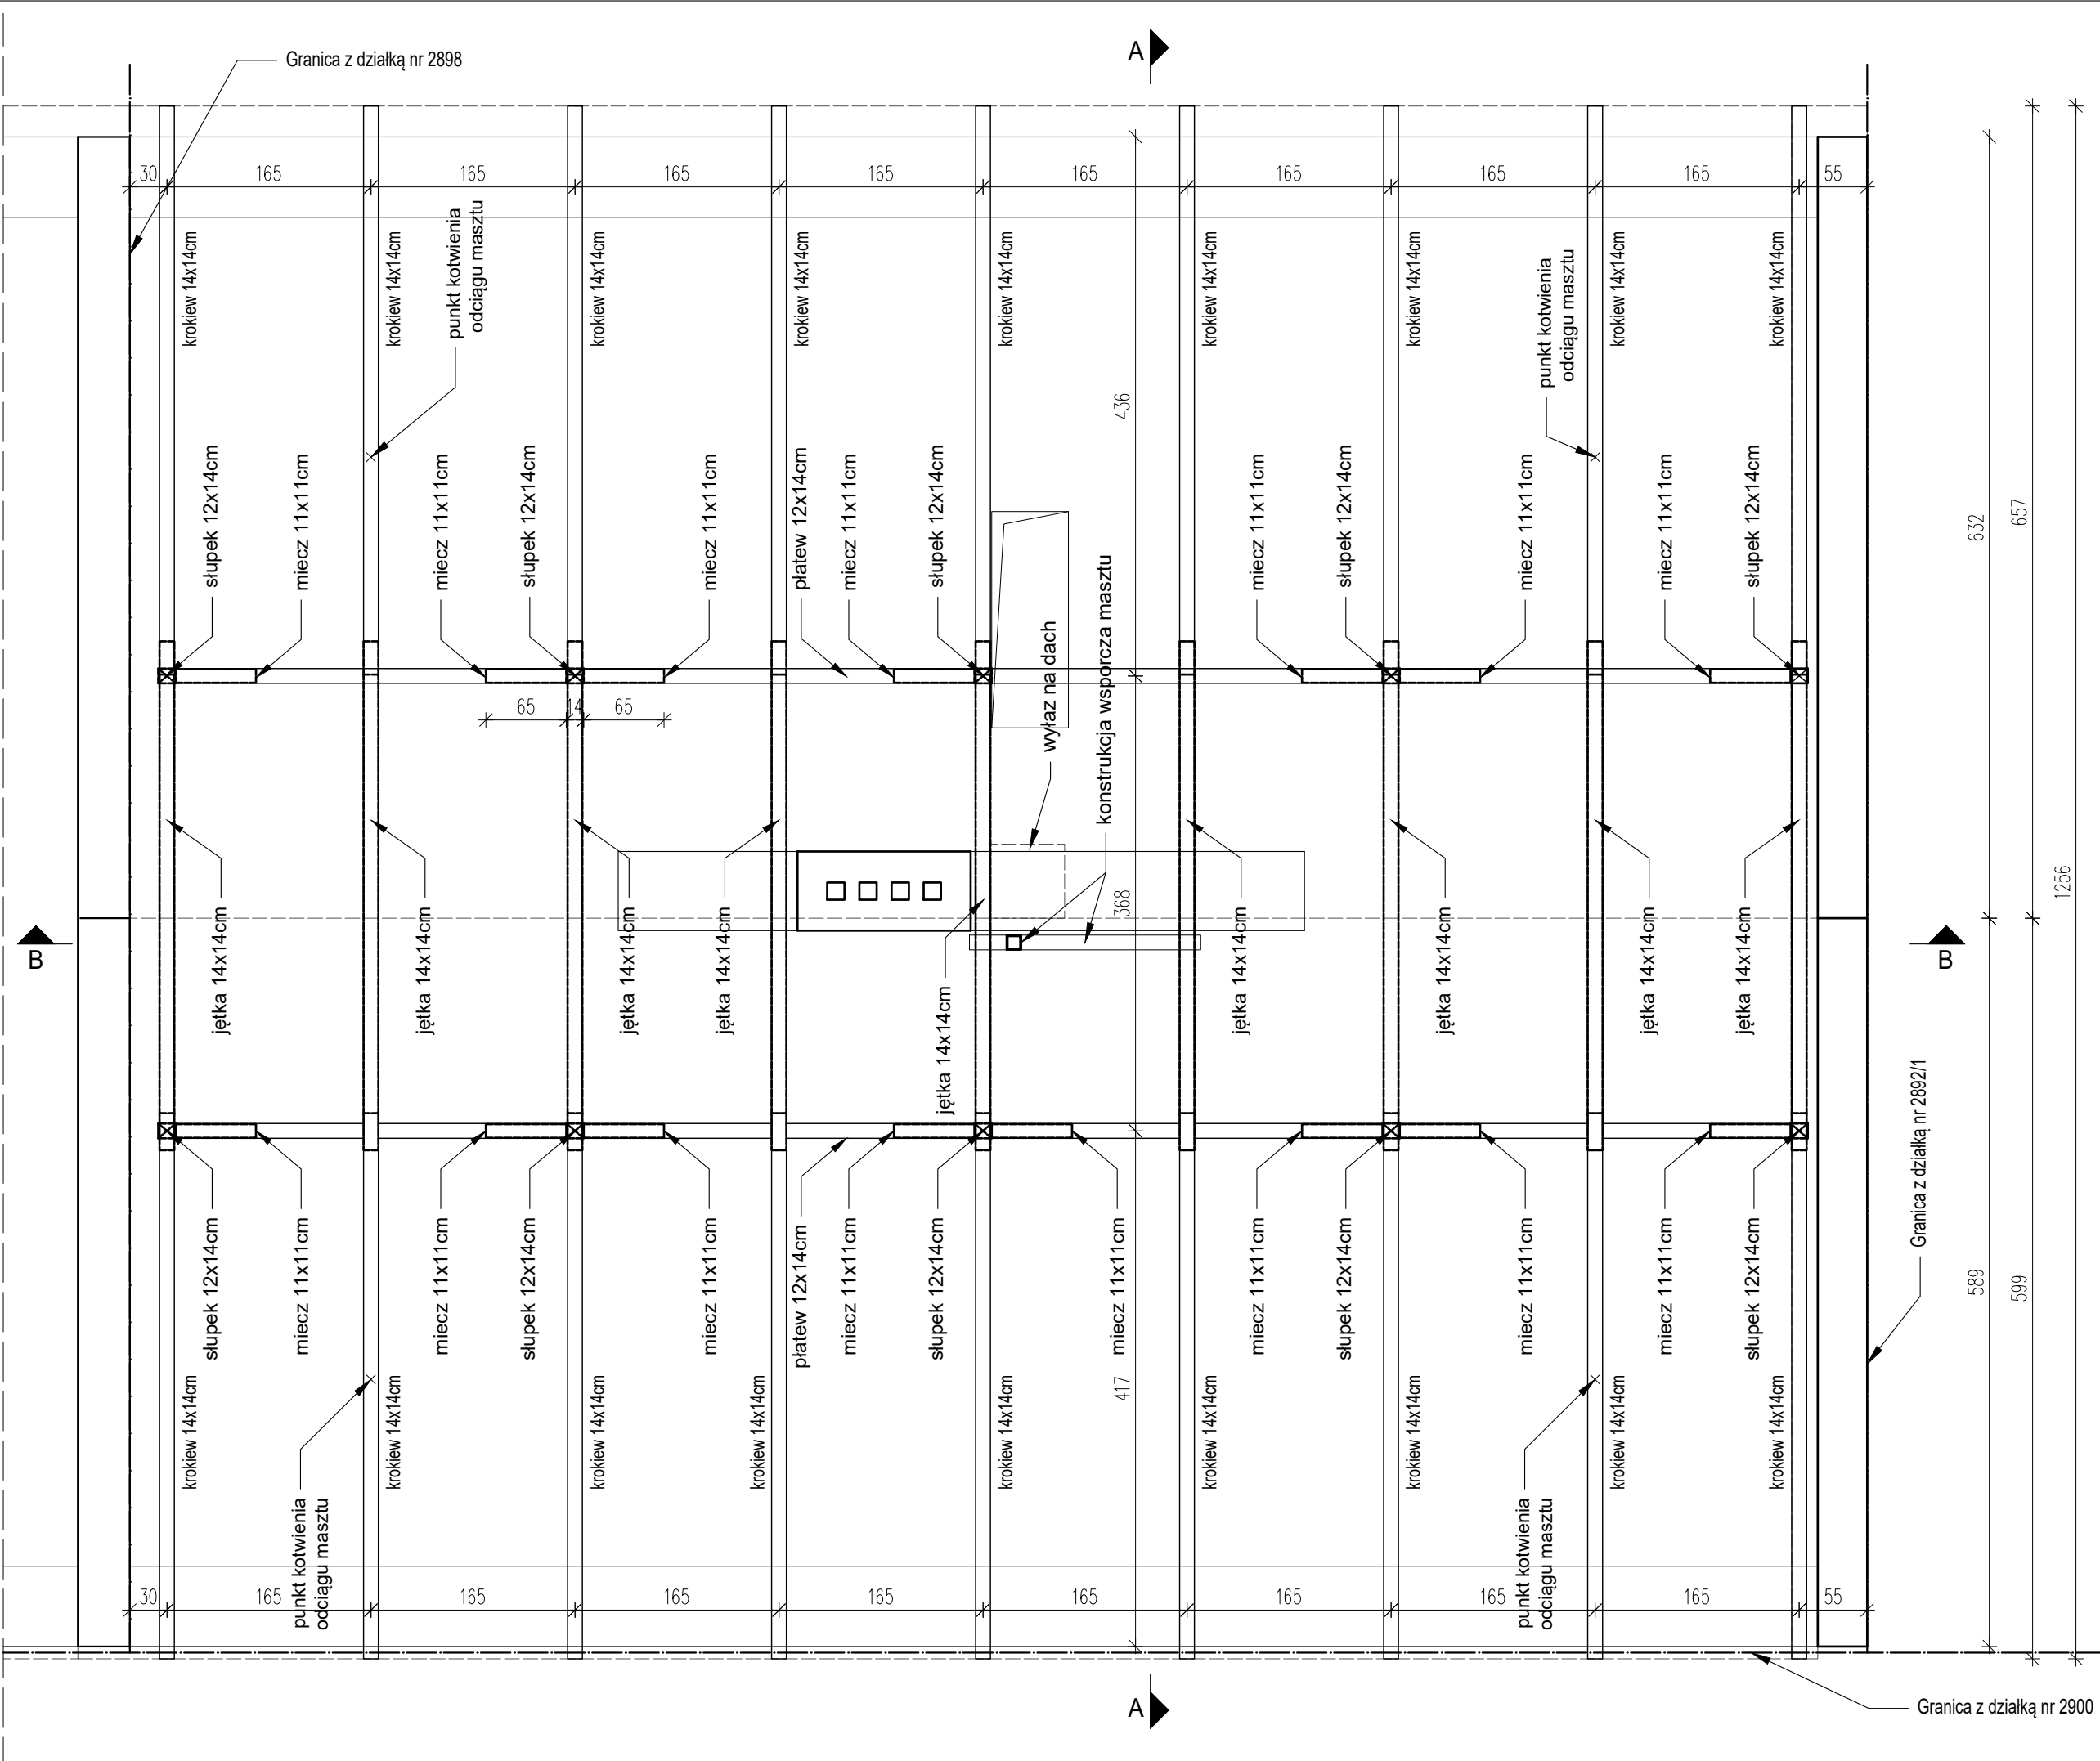

ORIENTACYJNE ZESTAWIENIE ELEMENTÓW DREWNIANYCH										
Kąt nachylenia połaci (°)			α =		25		cos α =		0,906	
Kąt nachylenia połaci (°)			β =		28		cos β =		0,883	
Symbol	Przekrój		Długość rzutu [m]	Długość 1 sztuki [m]	Ilość sztuk [szt]	Objętość 1 sztuki [m3]	Objętość [m3]			
	szer. [cm]	wys. [cm]								
KROKWIE										
K1	14,0	14,0	6,57	7,25	9	0,142	1,279			
K2	14,0	14,0	5,99	6,78	9	0,133	1,197			
PŁATWIE										
PŁ1	12,0	14,0	13,35	13,35	2	0,224	0,449			
SŁUPKI										
SŁ1	12,0	14,0	1,70	1,70	10	0,029	0,286			
JĘTKI										
JT1	14,0	14,0	4,12	4,12	9	0,081	0,727			
MIECZE										
MC1	11,0	11,0	0,95	0,95	15	0,011	0,172			
RAZEM:							4,109			

Jednostka projektowa:

PRACOWNIA PROJEKTOWA M&J
mgr inż. arch. Jarosław Kawiński
27-400 Ostrowiec Świętokrzyski, ul. Ilżecka 22
tel. (41) 263-06-47, NIP: 661-160-68-70

Temat:

Przebudowa budynku Miejsko-Gminnej Biblioteki Publicznej w Solcu nad Wisłą

Adres budowy:
dz. nr ewid. 2893/2 (obr. 0001)
ul. Plac Bolesława Śmiałego 1, 27-320 Solec nad Wisłą

Brandz:
Architektura

Faza projektu:
Inwentaryzacja

Data:
marzec 2024r

Skala:
1:50

Tytuł rysunku:

RZUT WIĘŻBY DACHOWEJ

Nr rysunku:
I-06

Projektował:
mgr inż. arch. Jarosław Kawiński

Nr uprawnień:
SW 1/2003

Podpis:

Opracował:
mgr inż. Kamil Zacharewicz

Nr uprawnień:
-

Podpis:

Wszelkie prawa zastrzeżone! Kopiowanie i powielanie bez zgody autora zabronione!