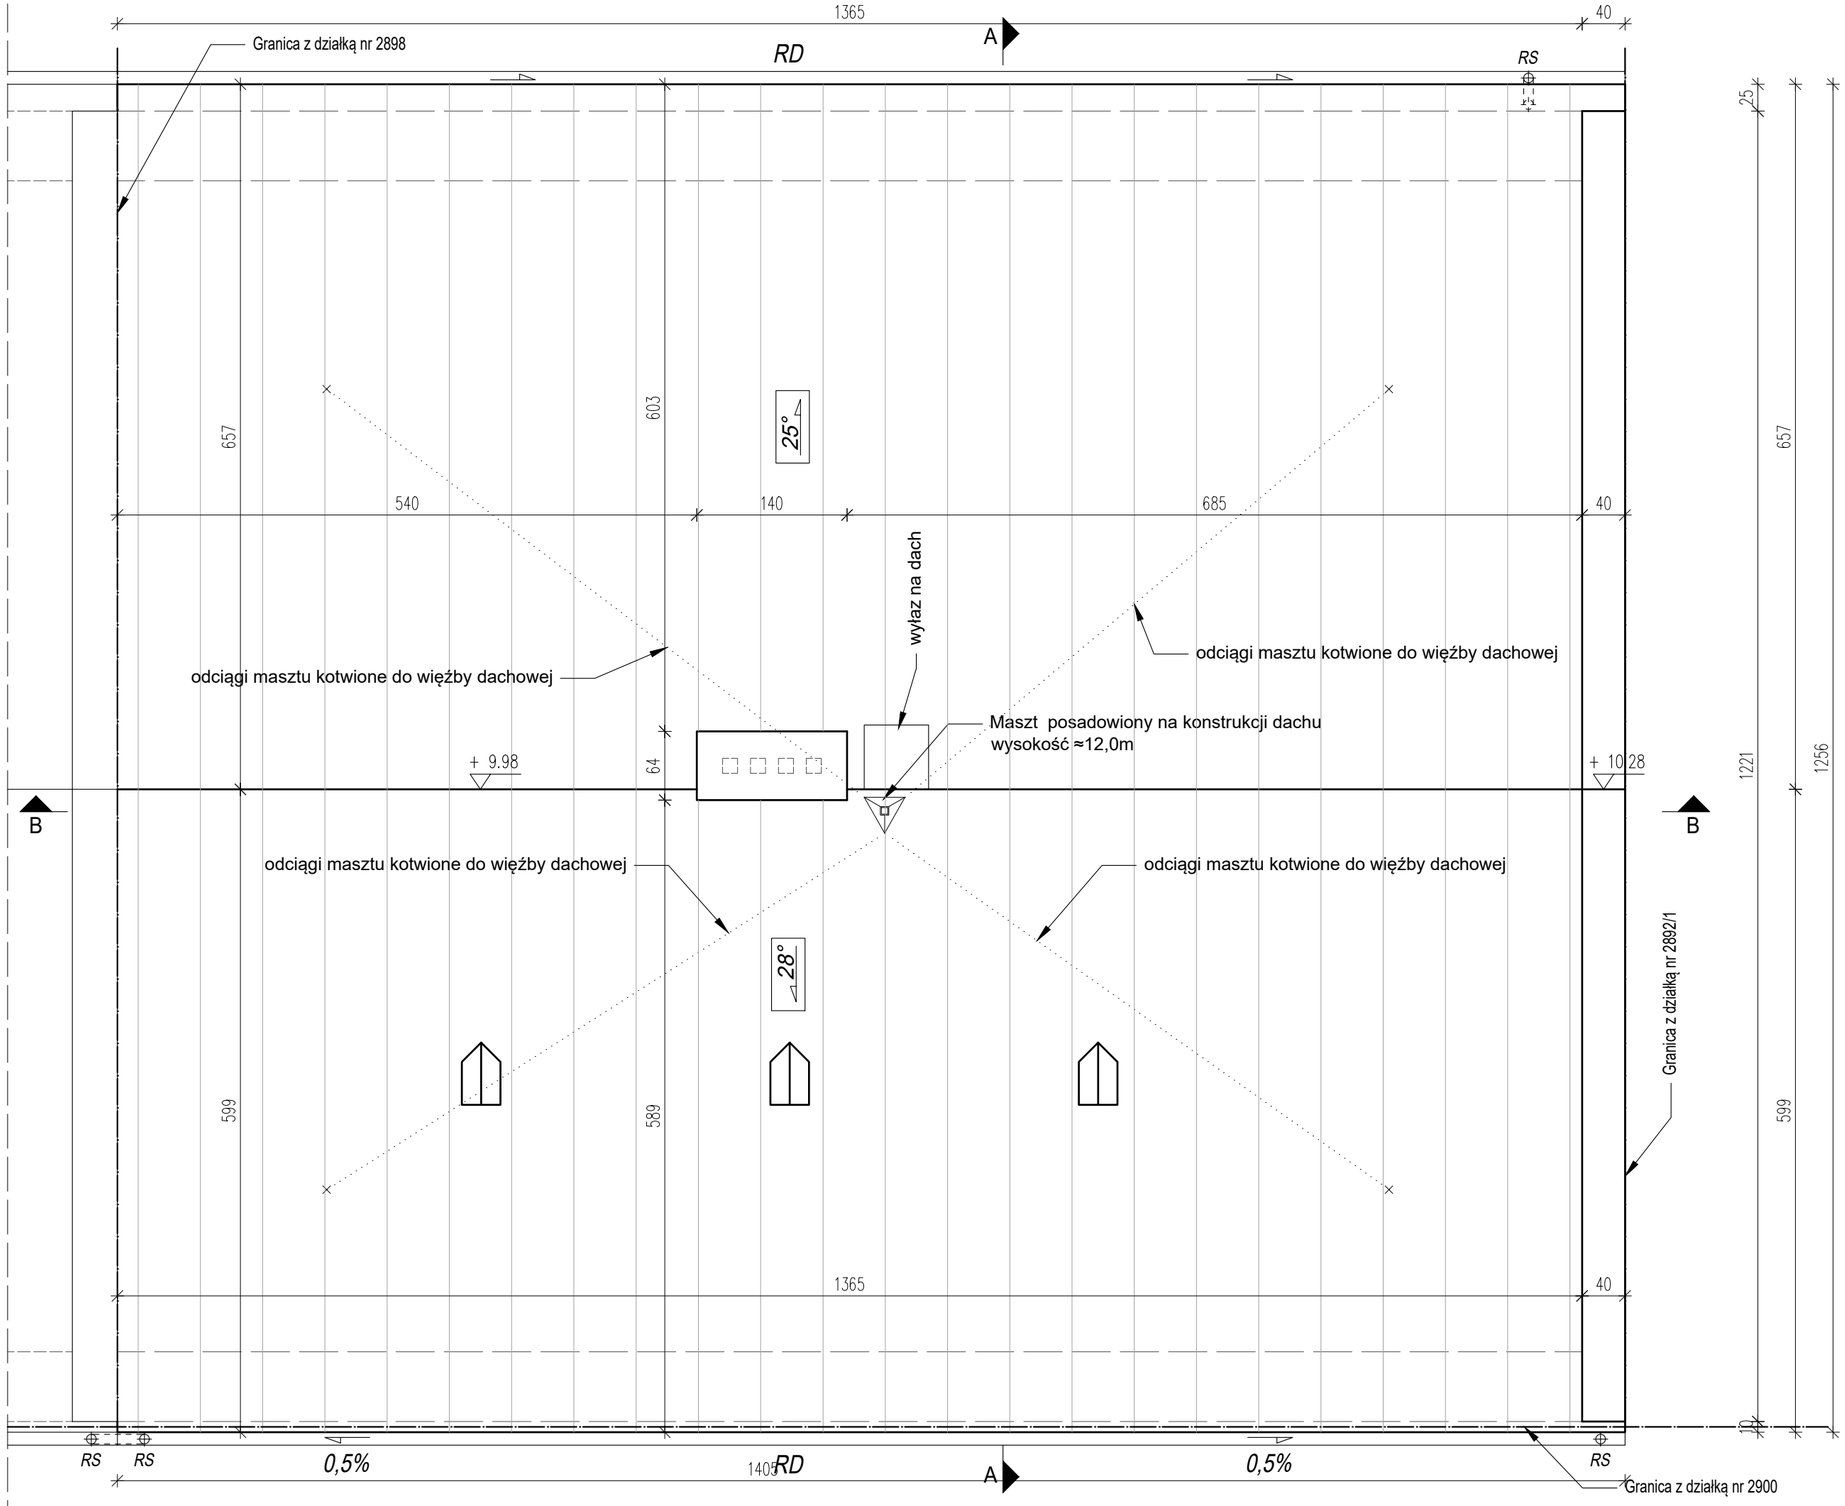

Jednostka projektowa:

PRACOWNIA PROJEKTOWA M&J
mgr inż. arch. Jarosław Kawiński
27-400 Ostrowiec Świętokrzyski, ul. Iłżecka 22
tel. (41) 263-06-47, NIP: 661-160-68-70

Temat:

Przebudowa budynku Miejsko-Gminnej
Biblioteki Publicznej w Solcu nad Wisłą

Adres budowy:
dz. nr ewid. 2893/2 (obr. 0001)
ul. Plac Bolesława Śmiałego 1, 27-320 Solec nad Wisłą

Branża:	Faza projektu:	Data:	Skala:
Architektura	Inwentaryzacja	marzec 2024r	1:50

Tytuł rysunku:	Nr rysunku:
RZUT DACHU	I-07

Projektował:	Nr uprawnień:	Podpis:
mgr inż. arch. Jarosław Kawiński	SW 1/2003	
Opracował:	**Nr uprawnień:**	**Podpis:**
mgr inż. Kamil Zacharewicz	-	

Wszelkie prawa zastrzeżone! Kopiowanie i powielanie bez zgody autora zabronione!