



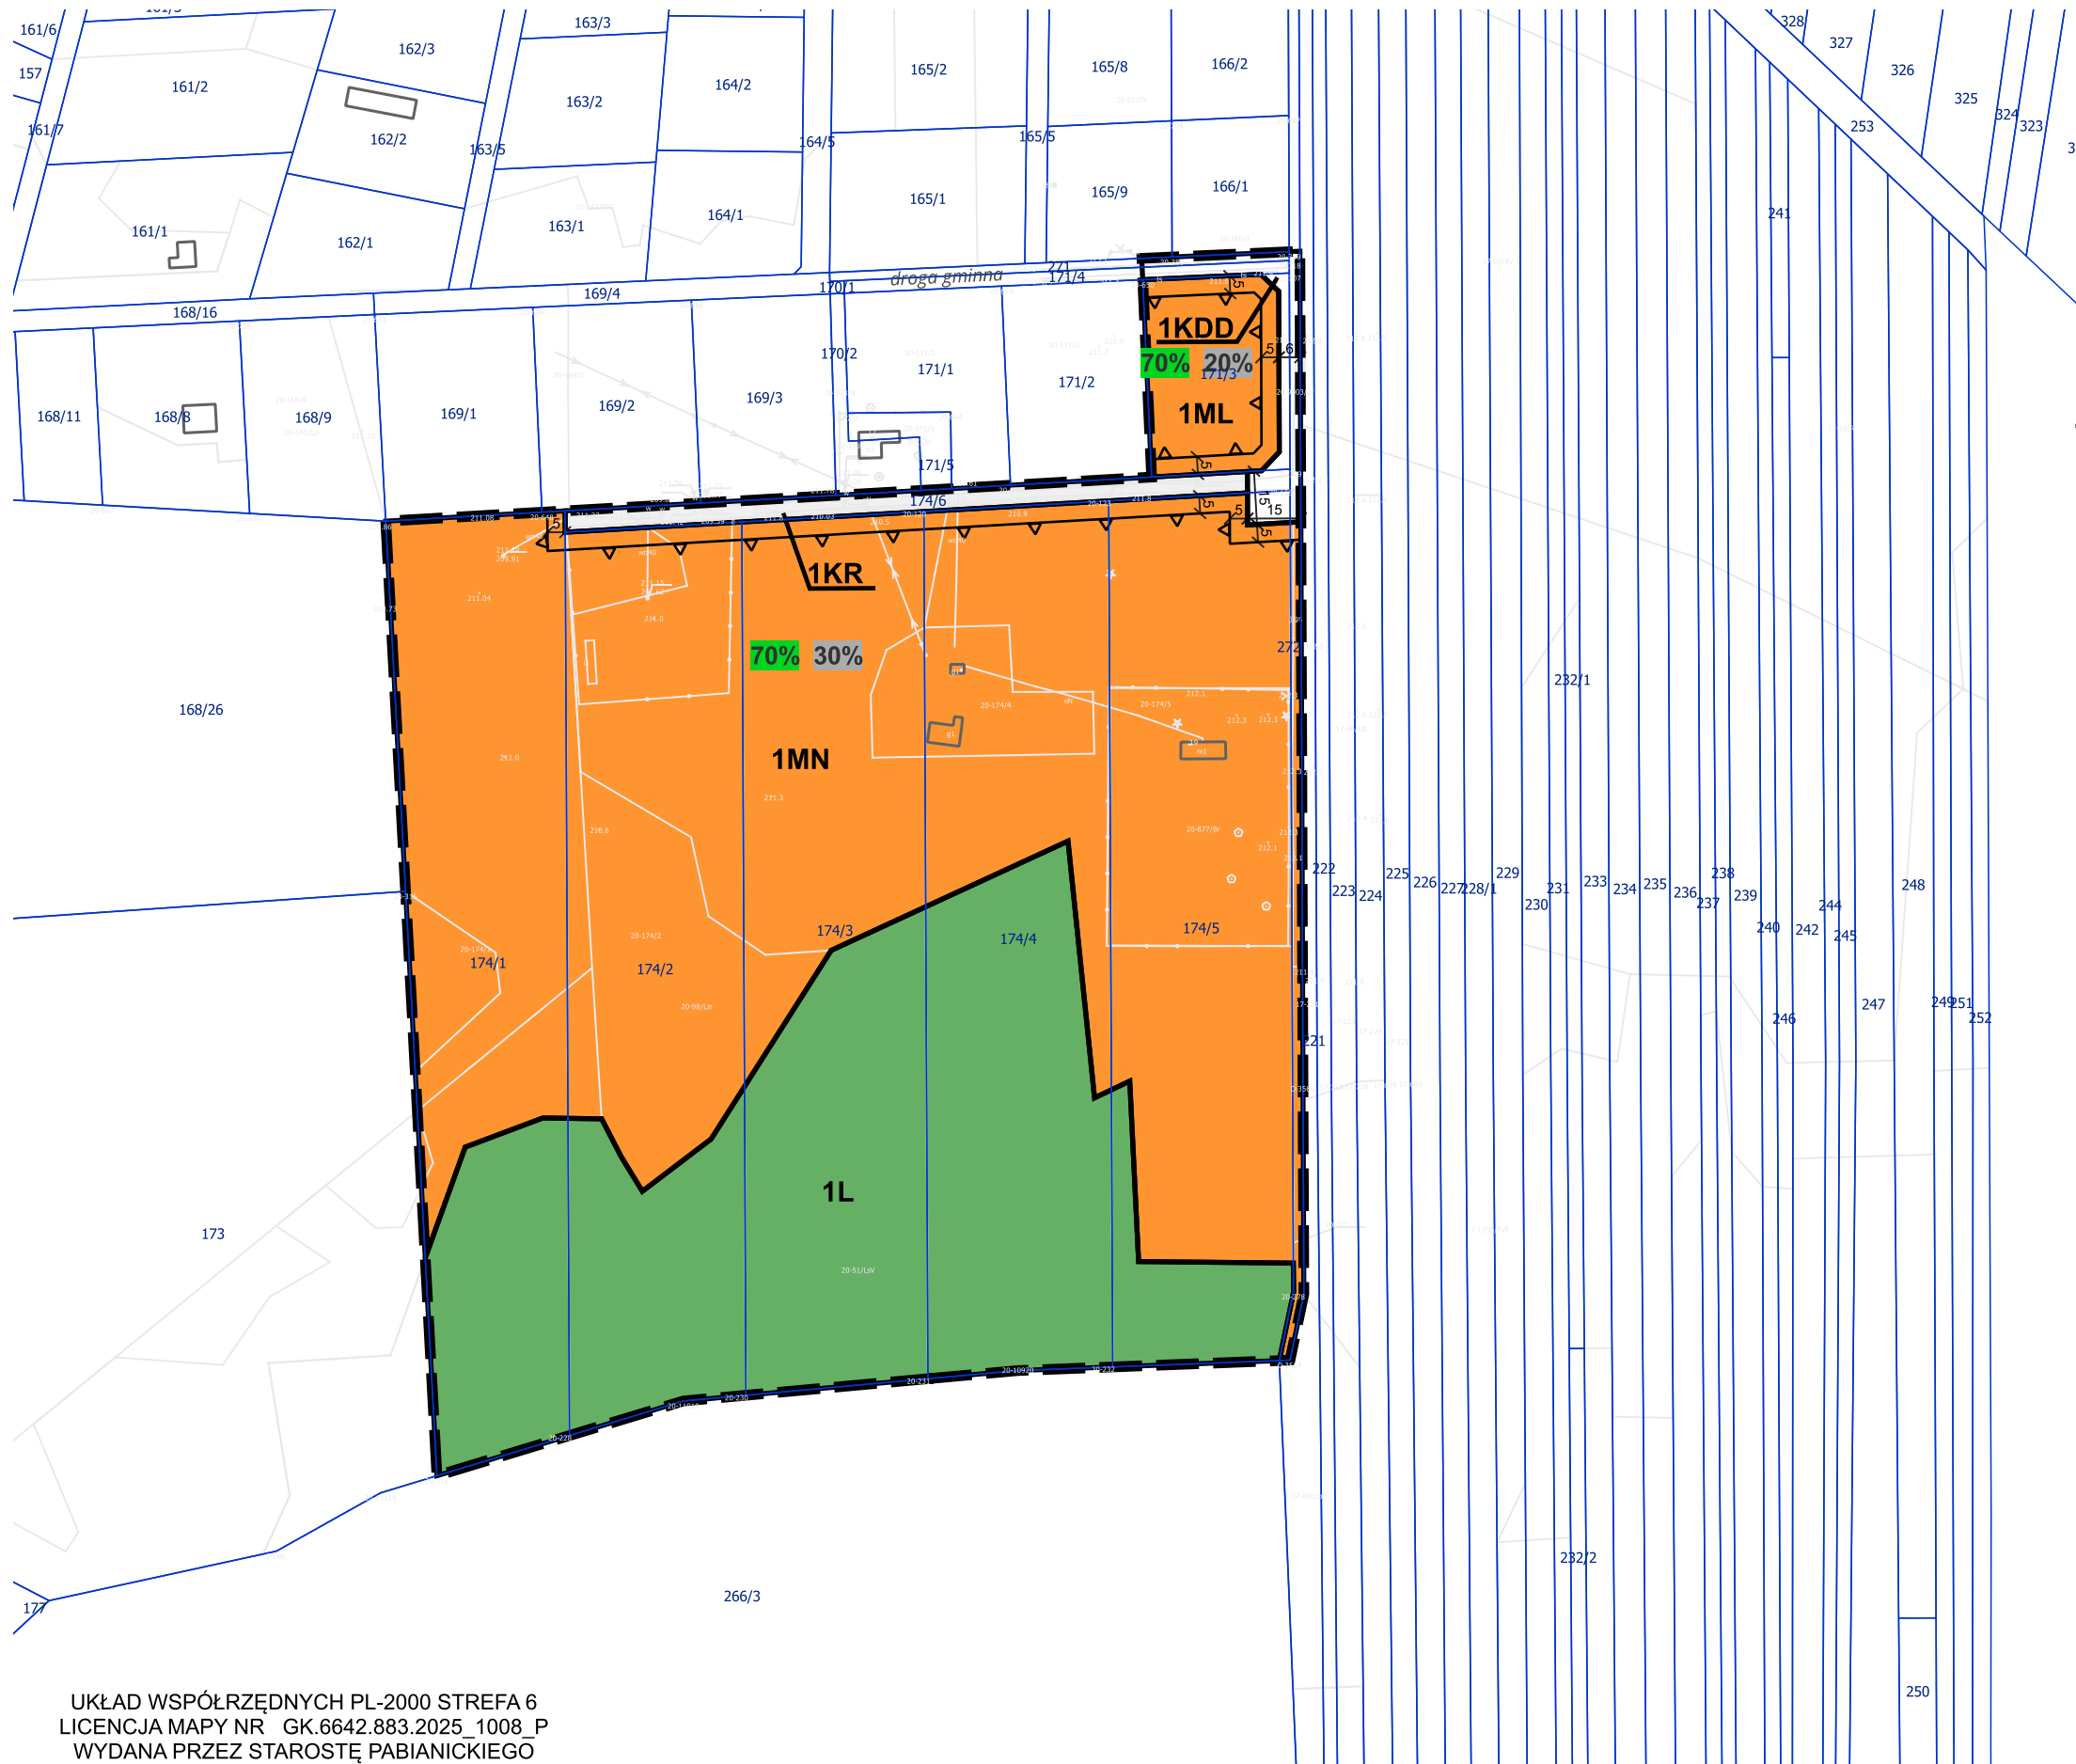

PROGNOZA ODDZIAŁYWANIA NA ŚRODOWISKO DO MIEJSCOWEGO PLANU ZAGOSPODAROWANIA PRZESTRZENNEGO GMINY DŁUTÓW DLA CZĘŚCI TERENÓW OBRĘBU ŚWIERCZYNA

RYSUNEK PROGNOZY
Załącznik Nr 1

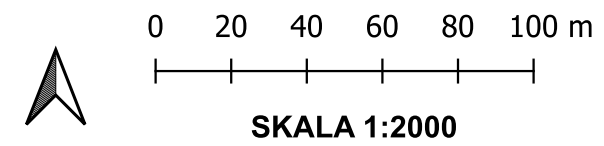

- OZNACZENIA OBOWIĄZUJĄCE**
- GRANICA OBSZARU OBJĘTEGO PLANEM MIEJSCOWYM
 - LINIE ROZGRANICZAJĄCE TERENY O RÓŻNYM PRZEZNACZENIU LUB RÓŻNYCH ZASADACH ZAGOSPODAROWANIA
 - NIEPRZEKRACZALNE LINIE ZABUDOWY
 - ZWYMIAROWANIE ELEMENTÓW ZAGOSPODAROWANIA W METRACH
 - MN TEREN ZABUDOWY MIESZKANIOWEJ JEDNORODZINNEJ
 - ML TEREN ZABUDOWY LETNISKOWEJ LUB REKREACJI INDYWIDUALNEJ
 - L TEREN LASU
 - KDD TEREN KOMUNIKACJI DROGOWEJ WEWNĘTRZNEJ
 - KR TEREN KOMUNIKACJI DROGOWEJ WEWNĘTRZNEJ

- OZNACZENIA PROGNOZY**
- 50% MINIMALNY UDZIAŁ POWIERZCHNI BIOLOGICZNIE CZYNNEJ
 - 50% MAKSYMALNY UDZIAŁ POWIERZCHNI ZABUDOWY
 - TERENY DLA KTÓRYCH USTALONO OCHRONĘ AKUSTYCZNĄ
 - TEREN LASU