UKŁAD PRACY SIECI TNS

ROZDZIELNIA SO USTAWIONA PRZY PŁYCIE BOISKA W WYKONANIU WOLNOSTOJĄCYM W OBUDOWIE II KLASY IZOLACJI DWUDZIELNA ROZŁĄCZNIKI DO ZAŁĄCZANIA RĘCZNEGO OŚWIETLENIA BOISK, GNIAZDA 230V I GNIAZDO 400V UMIEŚCIĆ OSOBNO W CZĘŚCI SZAFKI

ROZDZIELNIA W KONTENERZE W MIEJSCU ISTNIEJĄCEJ PUSZKI (PRZEJŚCIE Z KABLA YAKY 4x35) ISTNIEJĄCĄ PUSZKĘ OBNIŻYĆ

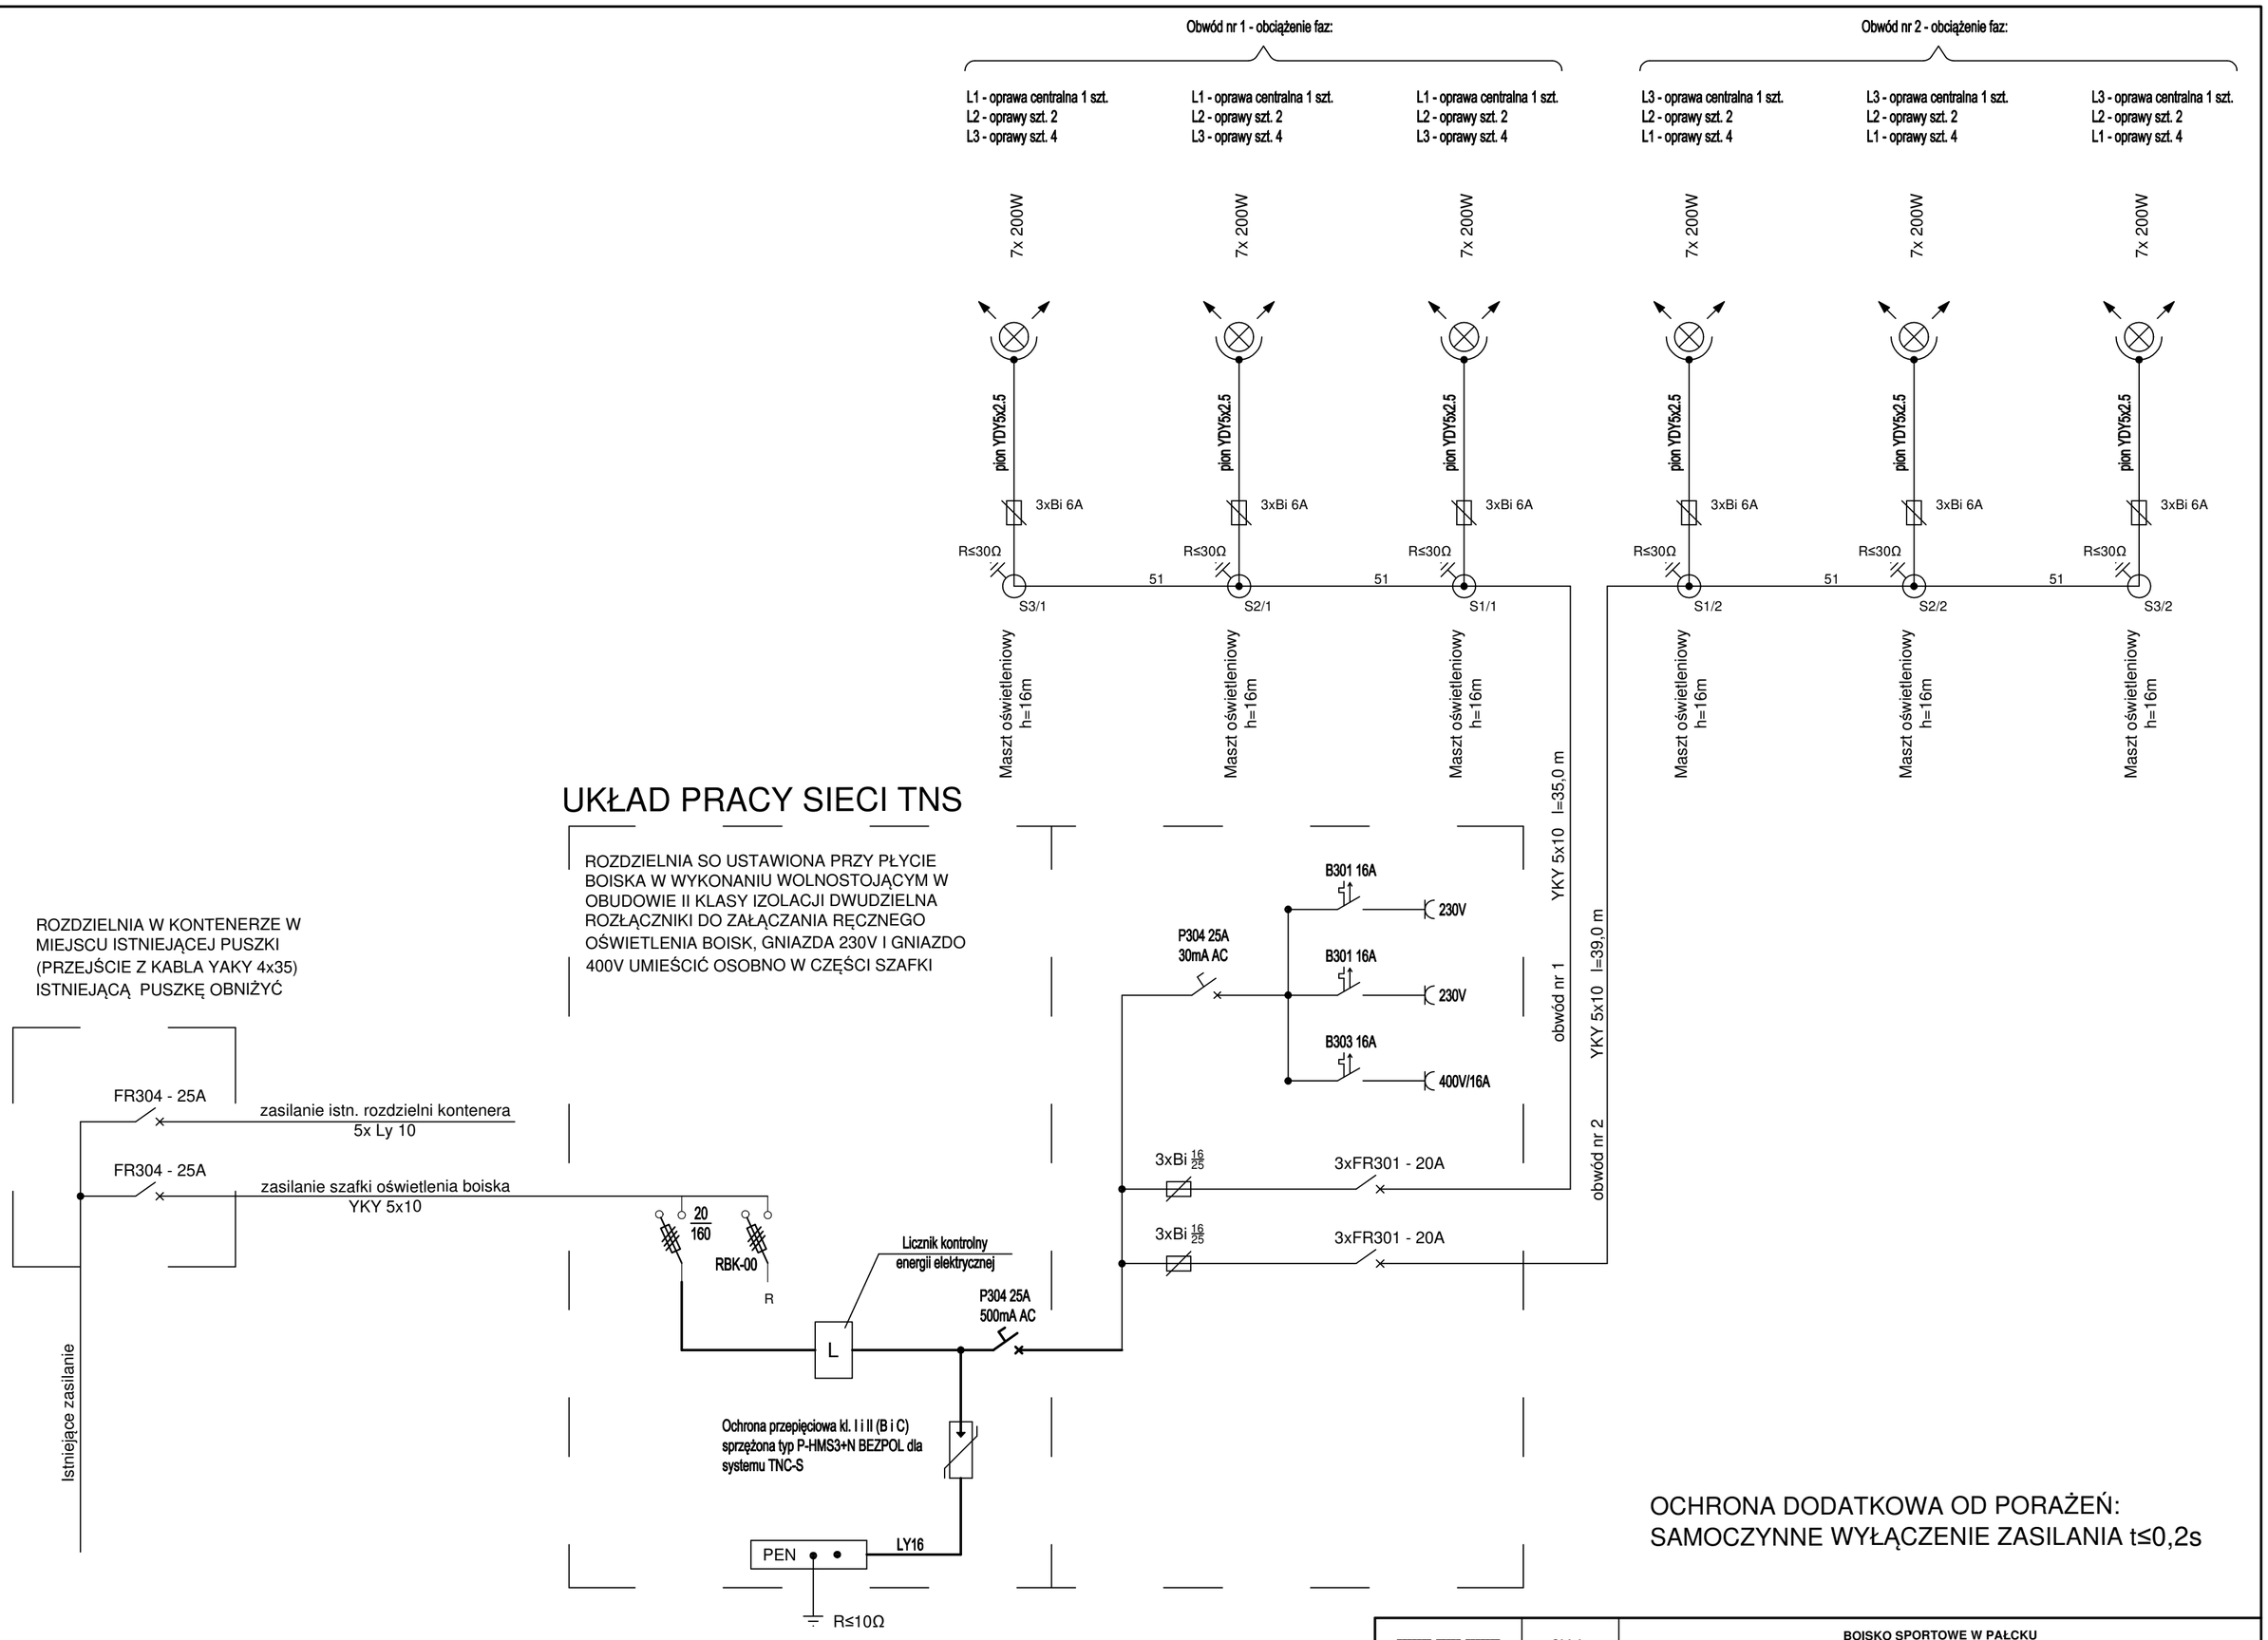

OCHRONA DODATKOWA OD PORAŻEŃ:
SAMOCZYNNE WYŁĄCZENIE ZASILANIA t≤0,2s

BIURO PROJEKTÓW BUDOWLANYCH
ANETA WOJEWÓDKA
os. Kopernika 12B, 66-200 Świebodzin

Obiekt	BOISKO SPORTOWE W PAŁCKU Pałck, dz. nr ewid. 213, 66-213 Skąpe
Zadanie	PRZEBUDOWA BOISKA SPORTOWEGO W MIEJSCOWOŚCI PAŁCK Pałck dz. nr ewid. 213, 66-213 Skąpe
Inwestor	GMINA SKĄPE - Skąpe 65, 66-213 Skąpe
Nazwa dokumentu - rysunku	

SCHEMAT ZASILANIA

	Nazwisko i imię	Nr uprawn.	Data	Podpis		
Projektant	mgr inż. Andrzej Prokopowicz	LBS/0091/PWBE/22	02.2026.		Skala rys.	-
Projektant					Rys. nr	E1