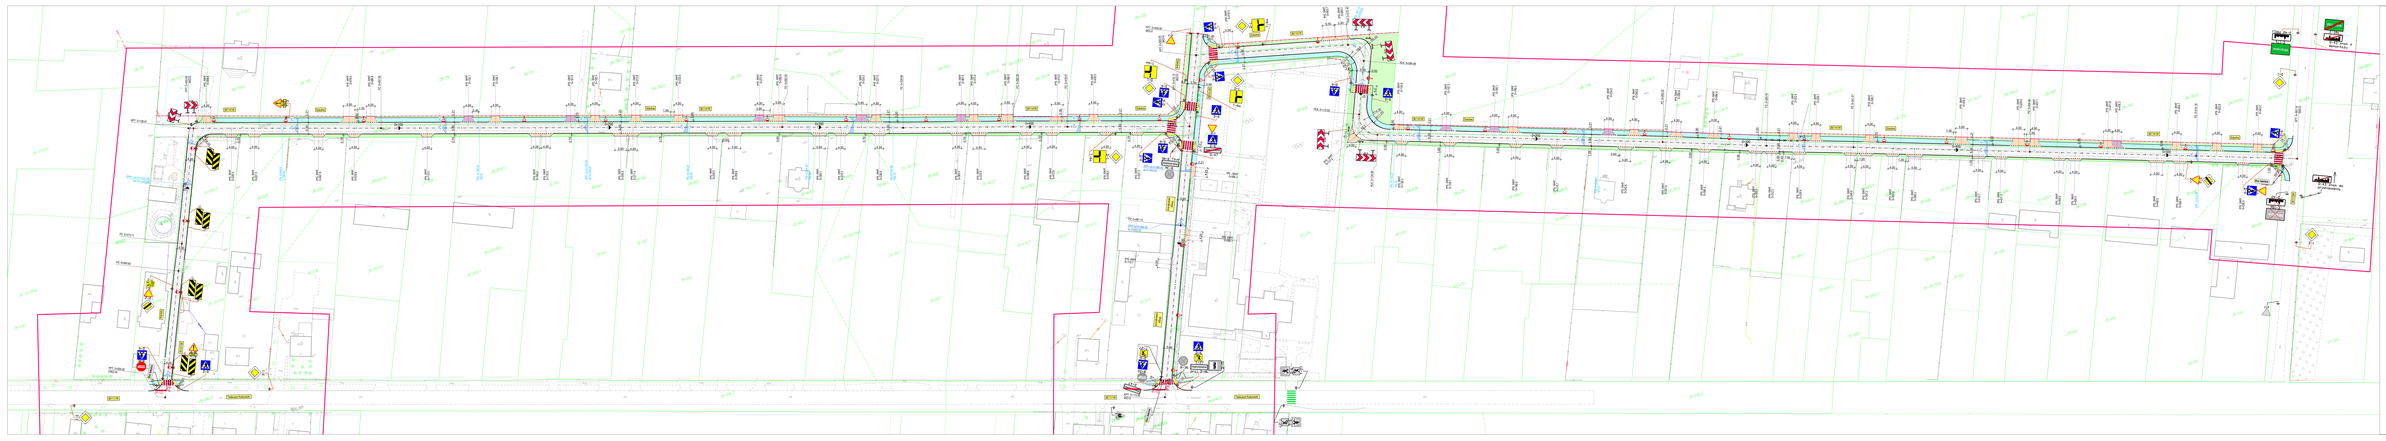

361141W
Szkolna
361111W
Tadeusza Kościuszki
ul. Kościuszki
361112W
PPT: 0+000.00
KPT: 0+128.91
PPT: 0+000.00 23KD-W
KPT: 0+173.95 5KD-D
KPT: 0+562.16 6KD-D
0+100
0+200
0+300
0+400
0+500
proj. zjazd
STOP
B-20
D-6
D-1
T-6a
A-7
A-17
A-30
T-27
B-36
D-46
D-47
E-17a
E-18a
D-42
T-1
droga wewnętrzna
Droga wewnętrzna
ul. Szkolna
Wiśniew
D-43 znak z demontażu
D-43 znak do przeniesienia

STAŁA ORGANIZACJA RUCHU WRAZ Z INWENTARYZACJĄ OZNAKOWANIA
SKALA 1:500

LEGENDA:

- Istniejace oznakowanie pionowe
- Projektowane oznakowanie pionowe
- Istniejace oznakowanie pionowe do przestawienia
- Istniejace oznakowanie poziome
- Projektowane oznakowanie poziome

Projektowany układ drogowy

- projektowane linie rozgraniczające pas drogowy
- projektowane jezdnie (o nawierzchni bitumicznej)
- projektowane chodniki (z kostki betonowejszarej, gr. 6 cm)
- projektowane zjazdy (z kostki betonowej grafitowej, gr. 8 cm)
- projektowane zjazdy - dodatkowe (z kostki betonowej grafitowej, gr. 8 cm)
- projektowane zieleńce
- regulacja wyskokościowa/przełożenie istniejącego chodnika (z kostki bet.)
- krawężniki (betonowe 15x30 cm)
- krawężniki (betonowe 15x22 cm)
- obrzeża (betonowe 6x20 cm)
- obrzeża (betonowe 8x30 cm na ławie betonowej)
- słupy oświetleniowe
- drzewa do wycinki
- ogrodzenia do rozbiórki

DROGOWIEC Sp. z o.o.

DROGOWIEC Sp. z o.o.
ul. Zwierzyniecka 10 lok. 3; 15-333 Białystok
tel. 796 166 476; e-mail: biuro@spdrogowiec.pl
KRS 0000583625; NIP: 9662100389; REGON: 362887758

INWESTOR:	Gmina Wiśniew ul. Siedlecka 13 08-112 Wiśniew	
NAZWA OBIEKTU:	Rozbudowa drogi gminnej nr 361141W (ul. Szkolna) w Wiśniewie na odcinku od km 0+116,0 m do skrzyżowania z drogą gminną nr 361112W oraz przebudowa drogi gminnej nr 361141W (ul. Szkolna) na odcinku od skrzyżowania z drogą gminną nr 361111W do km 0+116,0 m i drogi wewnętrznej na działkach o numerach ewidencyjnych: 646/2, 653, 646/3, 675, 1017, 729 wraz z budową infrastruktury technicznej	
STADIUM:	PROJEKT STAŁEJ ORGANIZACJI RUCHU	Nr rysunku: 2
NAZWA RYS.:	STAŁA ORGANIZACJA RUCHU WRAZ Z INWENTARYZACJĄ OZNAKOWANIA	Skala: 1:500
ZESPÓŁ PROJEKTOWY: Branża/Projektant		Data: 05.05.2020

DROGOWA: mgr inż. Łukasz Milewski PDL/0098/POOD/11 PDL/BD/0030/12	Podpis	DROGOWA: mgr inż. Piotr Jakubecki PDL/0037/POOD/10 PDL/BD/0131/10	Podpis
DROGOWA: mgr inż. Paweł Sietejko PDL/0103/POOD/12 PDL/BD/0017/13	Podpis	DROGOWA: mgr inż. Paweł Grzybek PDL/0121/PBD/17 PDL/BD/0173/17	Podpis