



siedziba:
71-247 Szczecin
ul. Sebastiana Klonowica 23/11
tel. (091) 81 82 664
fax. (091) 81 82 664

Faza :

PROJEKT WYKONAWCZY

temat / obiekt :

**PROJEKT ROZBUDOWY POWIATOWEGO STADIONU MIĘDZYSZKOLNEGO PRZY
UL. ŻEROMSKIEGO W OSTROWCU ŚWIĘTOKRZYSKIM**

Część :

ORGANIZACJA RUCHU

Adres budowy :

27-400 Ostrowiec Świętokrzyski
dz. nr 1/7, 1/8, 1/10, 3/2, 7/6, 7,8 obr.12 ark.3 przy ul. Żeromskiego
dz. nr 1/6 obr.12 ark. 3 przy ul. Sienkiewicza

inwestor :

Powiat Ostrowiecki - Zarząd Powiatu Ostrowieckiego
z siedzibą przy ul. Iłżeckiej 37
27-400 Ostrowiec Świętokrzyski

BRANŻA:

DROGOWA

DATA

MARZEC 2014

OŚWIADCZENIE:

Zgodnie z art.1ust.8 Ustawy z dnia 16. 04. 2004 o zmianie ustawy Prawo Budowlane (Dz. U. Nr 93 poz.888)
oświadczam, że projekt został sporządzony zgodnie z obowiązującymi przepisami, normami
oraz zasadami wiedzy technicznej.

PROJEKTOWAŁ / SPRAWDZIŁ:

BRANŻA: DROGI

PROJEKTOWAŁ: **mgr inż. Jadwiga Piosicka upr. nr 234/Sz/88**

PODPISY:

PRAWA AUTORSKIE ZASTRZEŻONE

Przedmiotowy projekt / utwór architektoniczny jest chroniony prawem autorskim
zgodnie z art.1 i następnymi Ustawy o Prawie Autorskim i Prawach Pokrewnych
z dn. 4 lutego 1994 roku (DU nr 24 poz.83 z 23 lutego 1994 r.)

EGZEMPLARZ:

ARCH. INWESTORA

ARCH. WŁAŚCIWEGO ORGANU

ARCH. OGRANU NADZORU BUD.

EGZ.1

Spis zawartości opracowania

I Opis techniczny

- podstawa opracowania
- zakres i cel opracowania
- opis stałej organizacji ruchu

II Rysunki

- Projekt stałej organizacji ruchu w skali 1:500

I Opis techniczny

- Podstawa opracowania

*Rozporządzenie Ministra Infrastruktury oraz spraw wewnętrznych i administracji z dnia 31 lipca 2002r. w sprawie znaków i sygnałów drogowych (Dz. U. Z 2002r. Nr 170, poz. 1393),

*Dziennik Ustaw Rzeczypospolitej Polskiej, załącznik do nr 220, poz. 2181 z dnia 2003r.

„Szczegółowe warunki techniczne dla znaków i sygnałów drogowych oraz urządzeń bezpieczeństwa ruchu drogowego i warunki ich umieszczenia na drogach”.

Załącznik nr 1-4 do rozporządzenia Ministra Infrastruktury z dnia 3 lipca 2003r. w sprawie szczegółowych warunków technicznych dla znaków i sygnałów drogowych oraz urządzeń bezpieczeństwa ruchu drogowego i warunków ich umieszczenia na drogach.

* projekt budowlany branży drogowej

- Zakres i cel opracowania

Przedmiotem niniejszego opracowania jest projekt stałej organizacji na terenie powiatowego stadionu międzyszkolnego przy ul. Żeromskiego w Ostrowcu .

Opis stałej organizacji ruchu

Układ dróg wewnętrznych na terenie stadionu włączony jest w formie zjazdu publicznego do ulicy Żeromskiego w Ostrowcu. Na drogach wewnętrznych przewidziano ruch dwukierunkowy z wyjątkiem dróg jednokierunkowych w rejonie parkingów dla samochodów osobowych.

Oznakowanie pionowe:

Na wjeździe na teren stadionu należy ustawić znak: D-52 „strefa ruchu” i znak D-4a „droga bez przejazdu”, a na wyjeździe znak D-53 „koniec strefy ruchu”.

Przed parkingami dla autobusów ustawić znak D-18a „parking –miejsce zastrzeżone” z tabliczką BUS.

Na małym rondzie ustawić znaki C-9 „nakaz jazdy z prawej strony znaku”.

Na drodze prowadzącej w kierunku parkingów ustawić znak D-3 „droga jednokierunkowa” i B-2 „zakaz wjazdu”.


Na wyjeździe z parkingu wydzielonego ustawić znaki „C-2”nakaz jazdy w prawo za znakiem”.

Na parkingu wydzielonym oznaczyć miejsca dla niepełnosprawnych znakiem D-18 „parking –miejsce zastrzeżone” z tabliczką T-29.

Sposób oznakowania pokazano na rys. 1

Projektowane znaki z grupy wielkości „małe” wykonane w technice odblaskowej .

Znaki drogowe należy ustawić po prawej stronie jezdni w odległości 0,50 – 2,00 m, mierząc od krawędzi jezdni najbliższego skrajnego punktu tarczy znaku, na wysokości minimum 2,00m mierząc od dolnej krawędzi lub najniższego położonego punktu tarczy znaku.

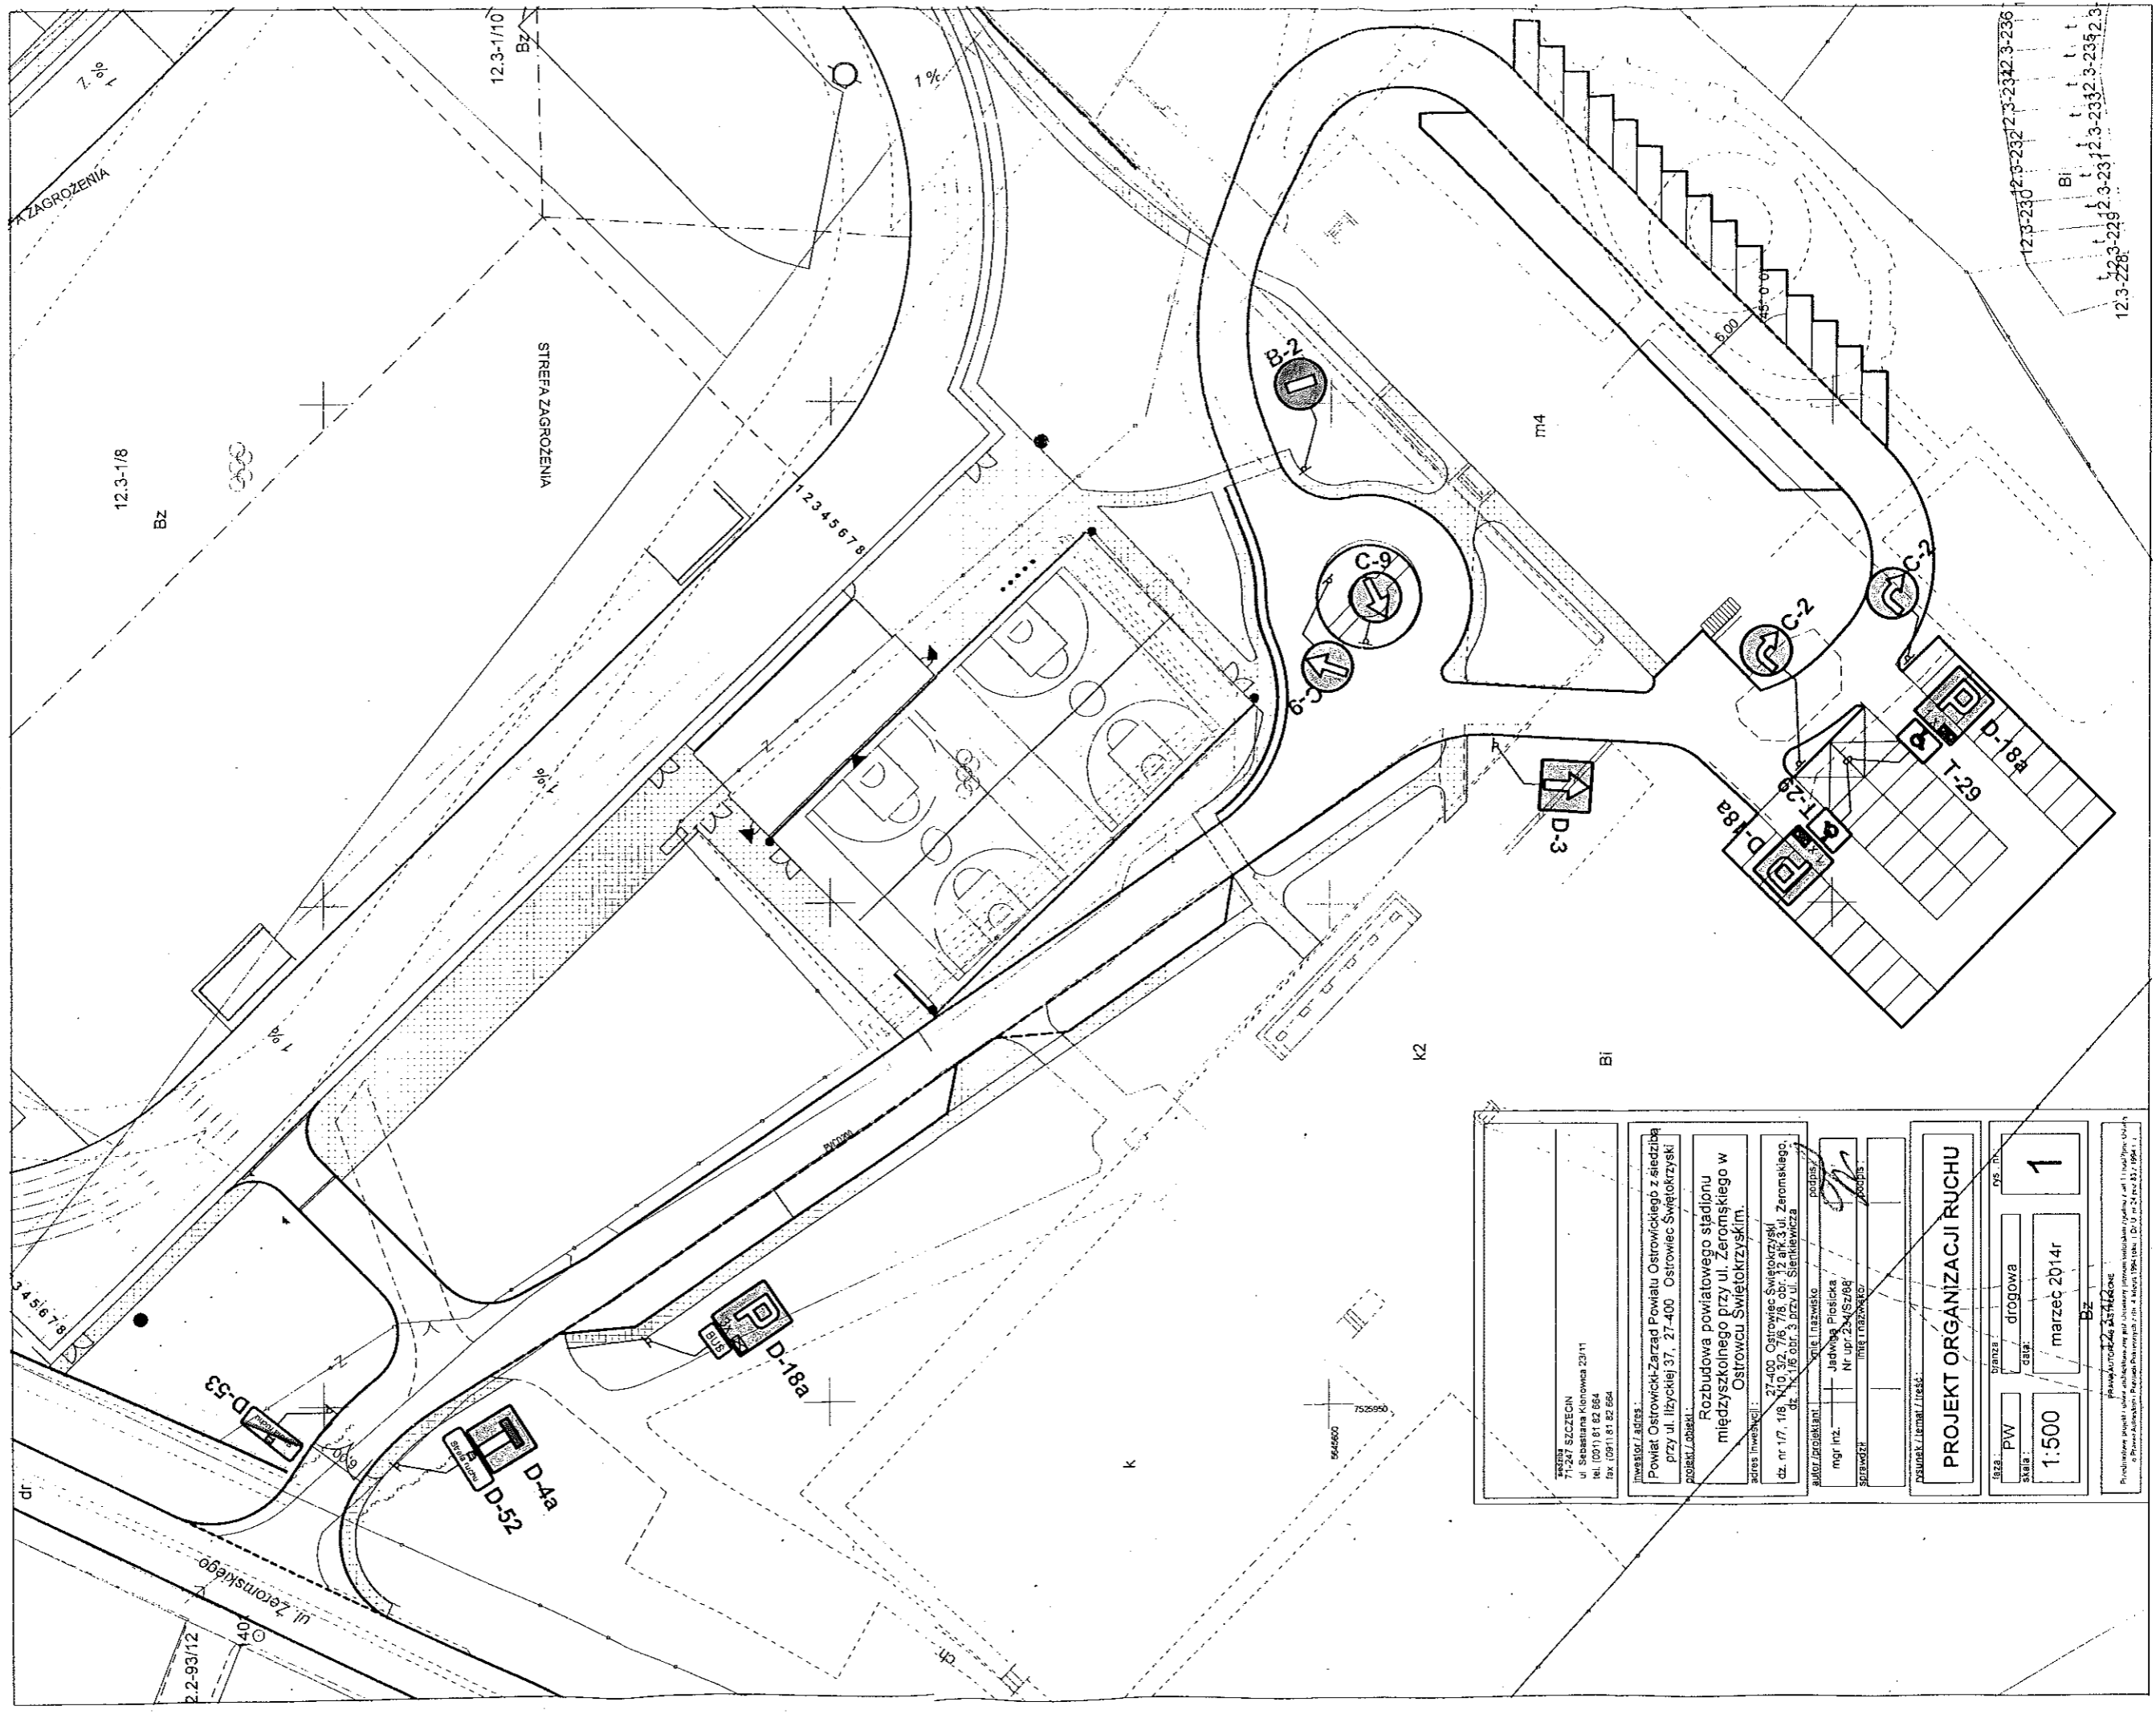

71-247 SZCZECIN
 ul. Sebastiana Klonowca 23/11
 tel. (091) 81 82 864
 fax (091) 81 82 864

Investor / adres:
 Powiat Ostrowiecki Zarząd Powiatu Ostrowieckiego z siedzibą
 przy ul. Iłżyckiej 37, 27-400 Ostrowiec Świętokrzyski

projekt / obiekt:
 Rozbudowa powiatowego stadionu
 międzyskolnego przy ul. Zeromskiego w
 Ostrowcu Świętokrzyskim.

adres inwestycji:
 27-400 Ostrowiec Świętokrzyski
 dz. nr 1/7, 1/8, 1/9, 3/2, 7/6, obr. 2 ark. 3 ul. Zeromskiego,
 dz. nr 1/6 obr. 3 przy ul. Sienkiewicza

autor / opracował:
 Jędrzej Piórecki / podpis
 Nr upr. 24/Sz/08 / podpis

mgr inż.
 mgr inż. / podpis

PROJEKT ORGANIZACJI RUCHU

skala: 1:500
 data: marzec 2014r
 strona: 1

Przebieg linii kolejowej nr 100, ul. 23 marca 1956 r. 100, ul. 23 marca 1956 r. 100, ul. 23 marca 1956 r. 100

12.3-228
 12.3-229
 12.3-230
 12.3-231
 12.3-232
 12.3-233
 12.3-234
 12.3-235
 12.3-236