
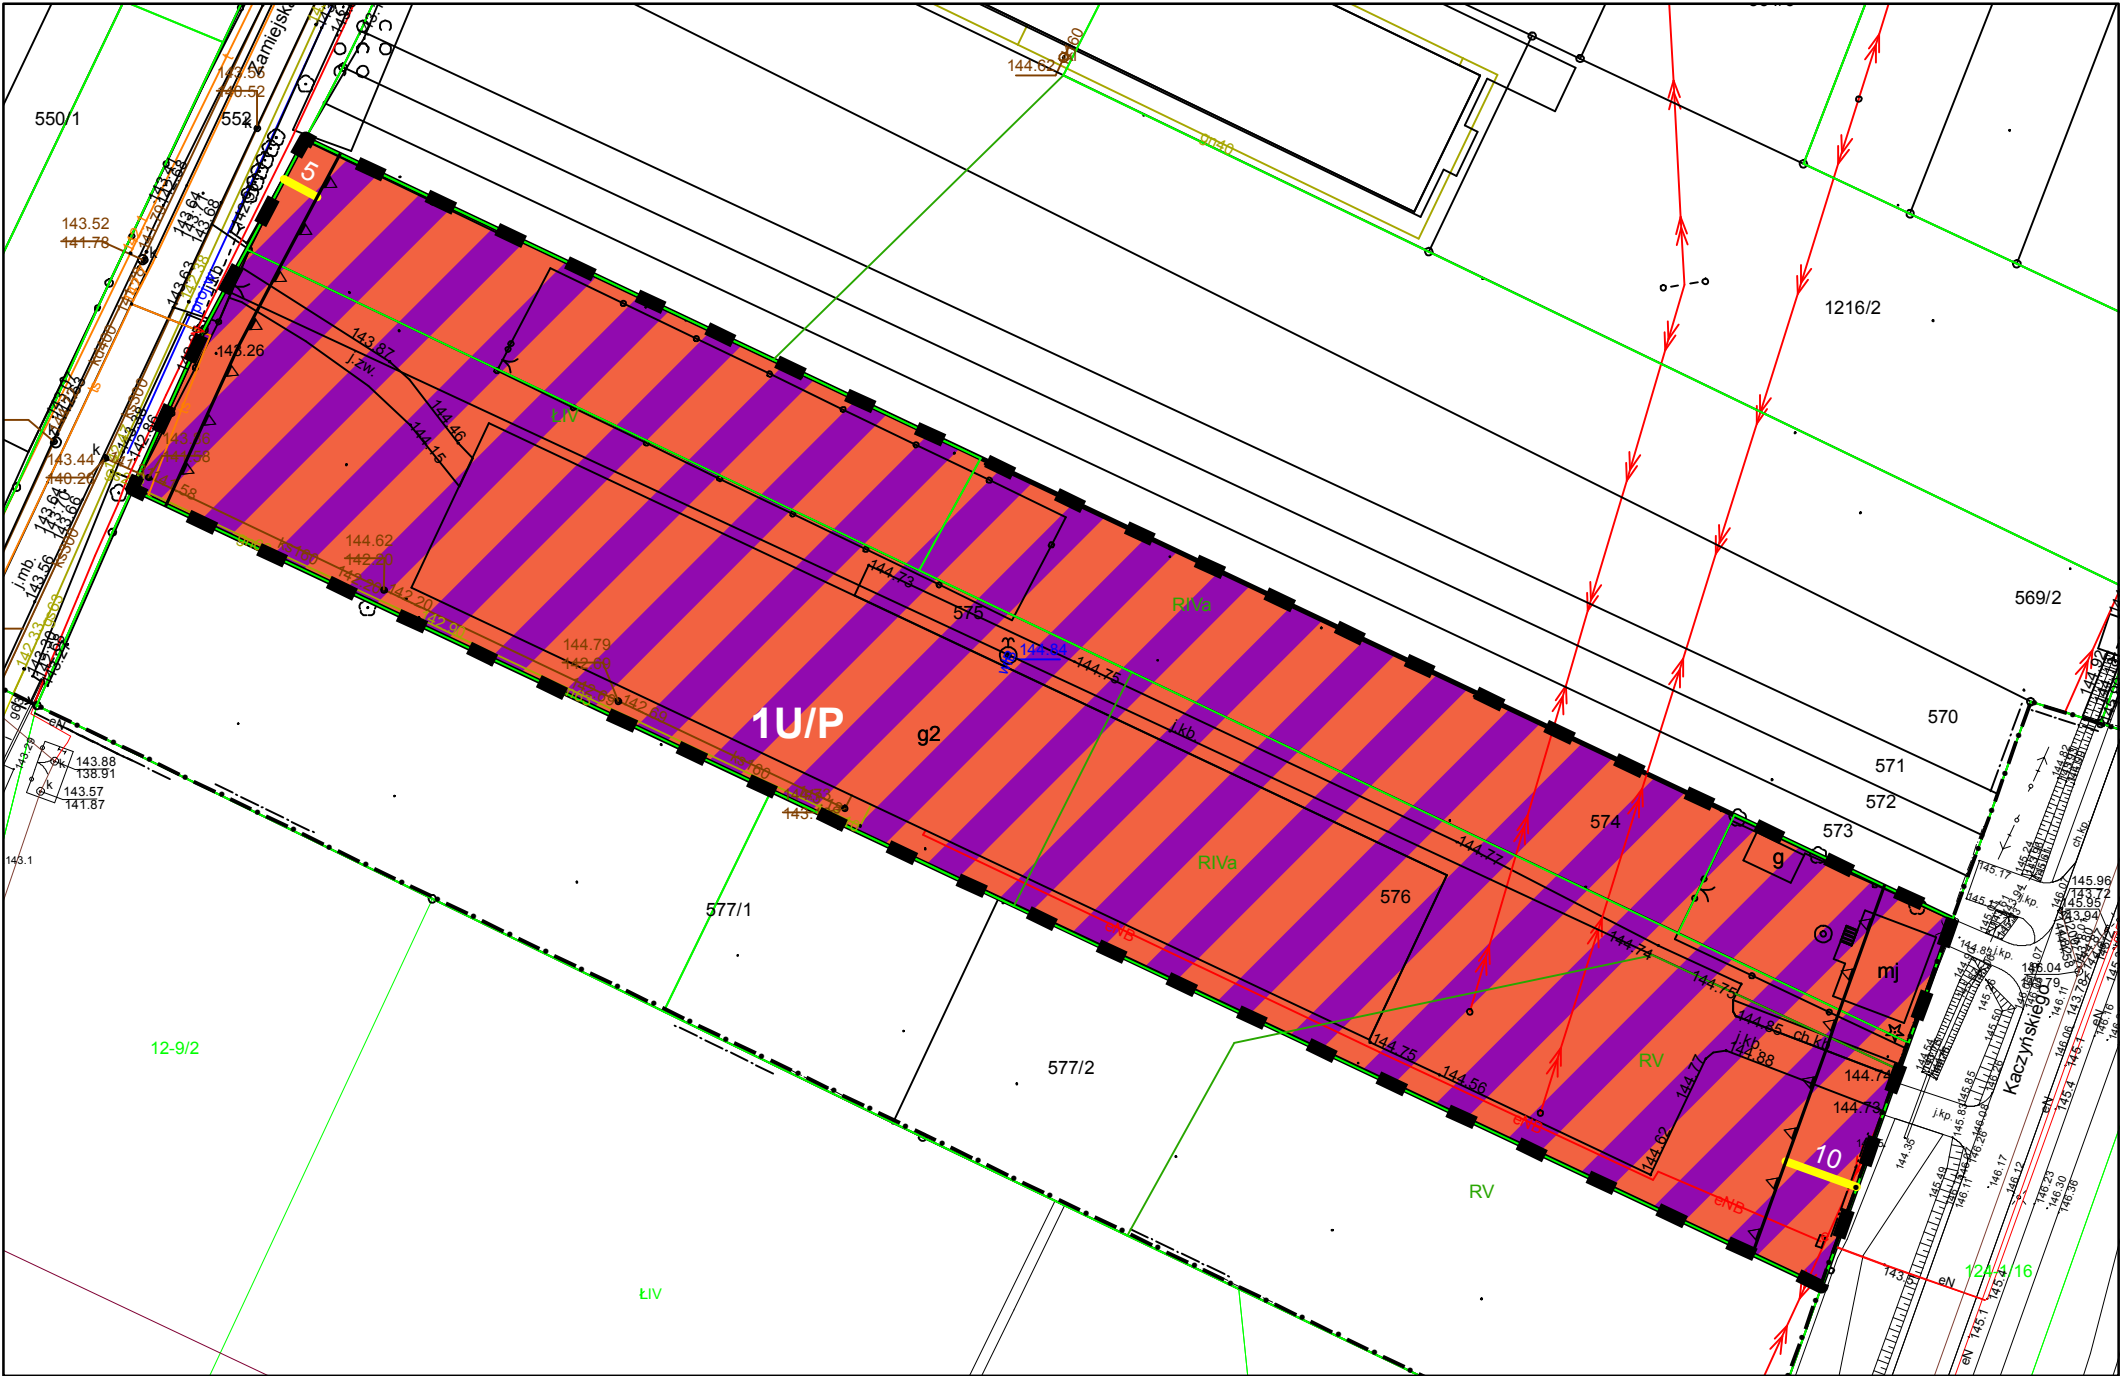


Miejscowy plan zagospodarowania przestrzennego dla działek ewidencyjnych nr 574, 575, 576 we wsi Strzała, w gminie Siedlce

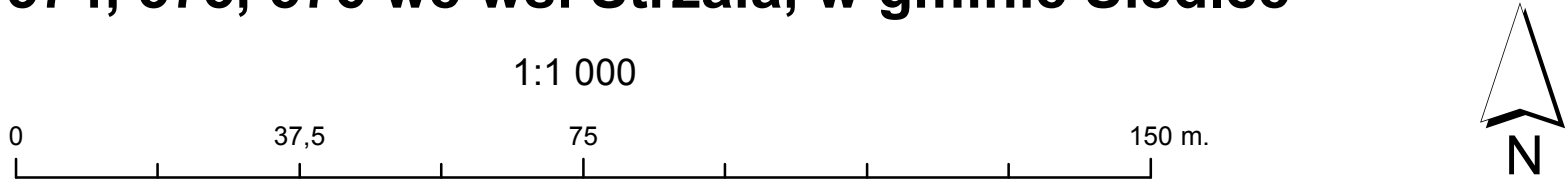

Legenda

Usalenia planu

granica obszaru objętego planem

Oznaczenie informacyjne

granica miasta i gminy Siedlce

linie rozgraniczające tereny o różnym przeznaczeniu lub różnych zasadach zagospodarowania

nieprzekraczalna linia zabudowy


linia wymiarowa wraz z podanym wymiarem w m.

Przeznaczenie terenu

U/P – teren zabudowy usługowej, tereny obiektów produkcyjnych, składów i magazynów

Wektorowa mapa zasadnicza w układzie 2000 strefa 7
Licencja: G.6642.2798.2023_1426_P
z dnia 14 listopada 2023 r.

Wyrys ze studium uwarunkowań i kierunków zagospodarowania przestrzennego gminy Siedlce

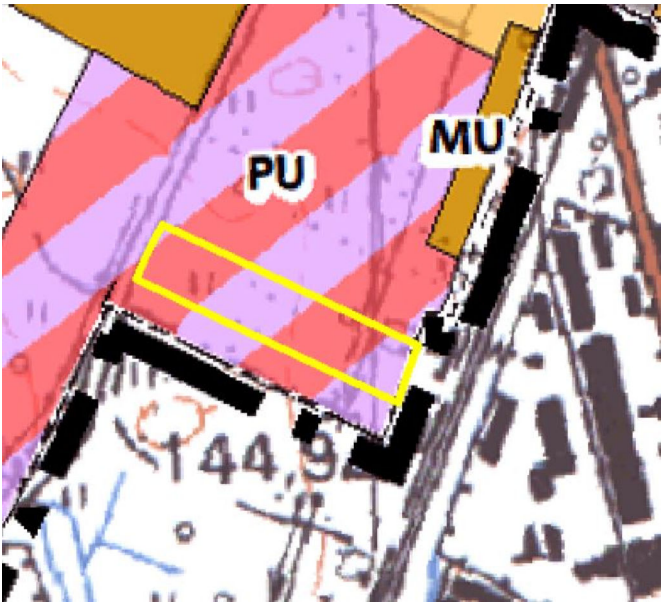

- MW - Tereny rozwoju zabudowy mieszkaniowej wielorodzinnej
- MZ - Teren projektowanego mieszkalnictwa socjalnego
- UT - Tereny rozwoju zabudowy związanej z turystyką i rekreacją indywidualną
- PU - Tereny rozwoju wielofunkcyjnej zabudowy produkcyjno-usługowej
- PUH - Tereny rozwoju wielofunkcyjnej zabudowy produkcyjno-usługowej z możliwością lokalizacji wielkopowierzchniowych obiektów handlowych

Załącznik nr 1
do Uchwały nr
Rady Gminy Siedlce
z dnia