





MIEJSCOWY PLAN ZAGOSPODAROWANIA PRZESTRZENNEGO W POSZCZEGÓLNYCH OBRĘBACH GMINY GÓRZNO - SEKCJA B

ZAŁĄCZNIK NR 5

SKALA 1:1000

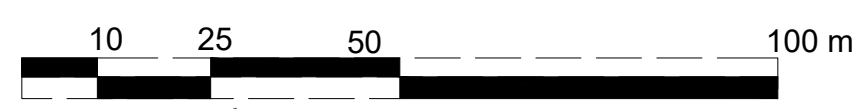


układ współrzędnych: PL-2000 strefa 7
źródło pochodzenia użytego materiału państwowego zasobu geodezyjnego i kartograficznego: Starosta Powiatu Garwolińskiego

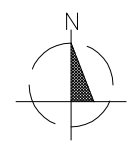

LEGENDA

- granica obszaru objętego planem miejscowym
- linia rozgraniczająca tereny o różnym przeznaczeniu lub różnych zasadach zagospodarowania
- nieprzekraczalna linia zabudowy
- U-P teren usług lub produkcji
- KDD teren drogi dojazdowej
- KDS teren drogi ekspresowej
- o o o o pas zieleni izolacyjnej do realizacji
- 25.0 wymiary w metrach

WYRYS ZE STUDIUM UWARUNKOWAŃ I KIERUNKÓW ZAGOSPODAROWANIA PRZESTRZENNEGO GMINY GÓRZNO

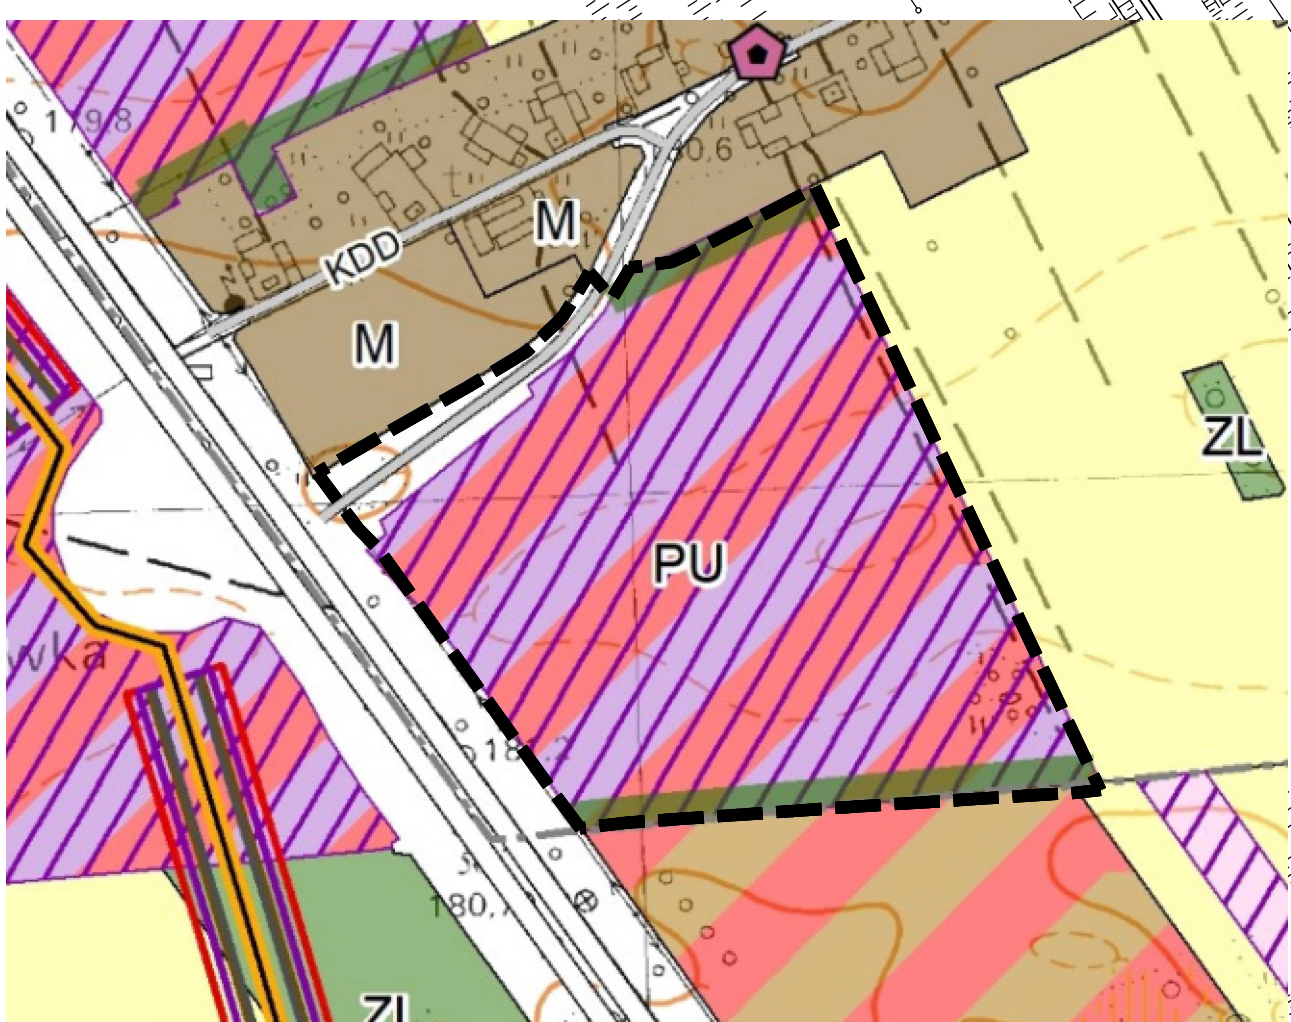

OZNACZENIA

- GRANICE**
 - granice obrębów ewidencyjnych
- PRZEZNACZENIE TERENÓW**
 - M - tereny zabudowy mieszkaniowej
 - MU - tereny zabudowy mieszkaniowej lub usług
 - PU - tereny produkcyjno-usługowe
 - PEF - tereny obiektów produkcyjnych - elektrownia fotowoltaiczna
 - R - tereny rolnicze
 - ZL - tereny lasów
- KOMUNIKACJA**
 - droga ekspresowa
 - drogi klasy dojazdowej
- DZIEDZICTWO KULTUROWE**
 - zabytki wpisane do gminnej ewidencji zabytków - lokalizacja punktowa

INFRASTRUKTURA TECHNICZNA

- gazociąg wysokiego ciśnienia DN500
- obszary, na których rozmieszczone będą urządzenia wytwarzające energię z odnawialnych źródeł energii o mocy przekraczającej 500kW
- strefa kontrolowana gazociągu ze względu na rodzaj zagospodarowania**
 - budynki użyteczności publicznej i zamieszkania zbiorowego
 - obiekty zakładów przemysłowych
 - budynki mieszkalne zabudowy jedno- i wielorodzinnej
 - budynki niemieszkalne, parkingi, infrastruktura mająca bezpośrednie poł.
- POZOSTAŁE OZNACZENIA**
 - strefa zieleni izolacyjnej
 - granica obszaru objętego planem miejscowym