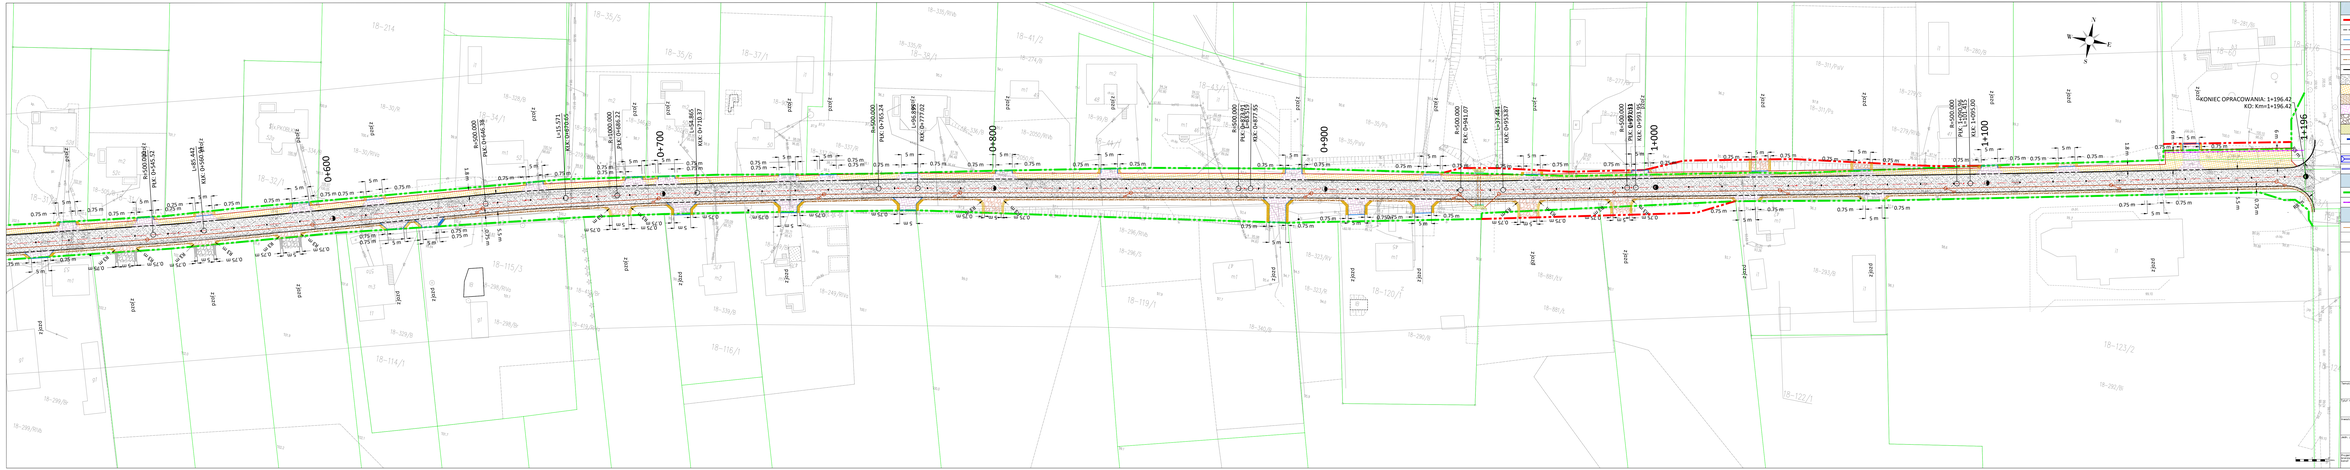

LEGENDA DLA BRANŻY DROGOWEJ
elementy projektowane

- Linia rozgraniczenia pasa drogowego drogi gminnej
- Krawężnik drogowy betonowy 20x30 cm, zerobny
- Opornik betonowy 12x25 cm, wtopiony
- Obrzeże betonowe 8x30 cm
- Krawędź pobocza
- Krawężnik drogowy betonowy 20x30 cm, wystający
- Jezdnia z betonu asfaltowego
- Chodnik z kostki betonowej
- Pobocza jezdni z kruszywa łamanego
- Zjazdy indywidualne z kostki betonowej
- Zjazdy indywidualne z kruszywa łamanego
- Umocnienie skarpy płytami ażurowymi typu EKO
- Przepust z rury HDPE ø400
- Prefabrykowane oporowe ścianki betonowe
- Rów przydrożny
- Rów przydrożny

LEGENDA DLA BRANŻY DROGOWEJ
elementy istniejące

- Linia rozgraniczenia pasa drogowego drogi gminnej
- Ogrodzenie do przestawienia

LEGENDA dla branży sanitarnej
elementy projektowane sieci kanalizacji deszczowej

- Kanał kanalizacji deszczowej
- Wpust kanalizacji deszczowej
- Studnia rewizyjna kanalizacji deszczowej

Temat: Rozbudowa drogi gminnej nr 440409W w obrębie Somianka - Parcele		Data: 07.02.2023	
Projekt zagospodarowania terenu	Nr rys.: 2.2	Skala: 1:500	
Inwestor: Wójt Gminy Somianka, Somianka Parcele 168, 07-313 Somianka	Branża: drogowa		
Projektant: ROSBUD Robert Rosiński, ul. Stanisława Moniuszki 3, 07-302 Wyszków			
Sprawdzający: mgr inż. Robert Rosiński, upr. nr MAZ/0140/POOD/12		Podpis:	